

"VILLA SARNIA"

SAINT-MALO / 18 Rue de Constantine

SNC BATIMALO

23 Bd de la Tour d'Auvergne
35400 SAINT-MALO

DATE: 29/ 07/ 2019




001

PMR

APPARTEMENT T3 - Rez de Chaussée

Surface habitable : 62.51 m²

APPT	SHAB
Entrée	2.45 m ²
Cuisine / Séjour	26.47 m ²
Chambre 01	11.90 m ²
Chambre 02	9.26 m ²
SdE / WC	9.19 m ²
Rangement	3.25 m ²
TOTAL	62.51 m²
Terrasse	10.35 m ²
Jardin privatif	16.16 m ²

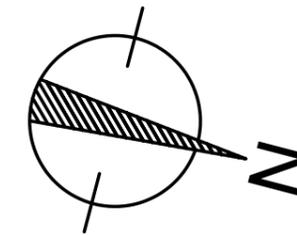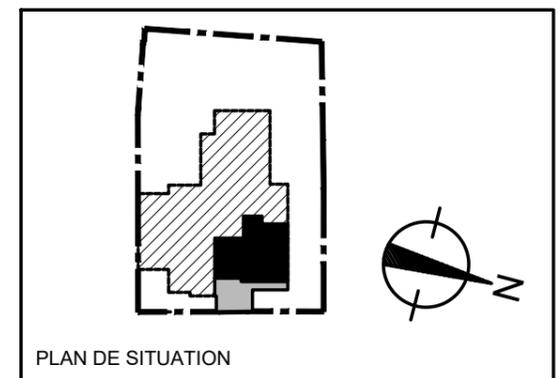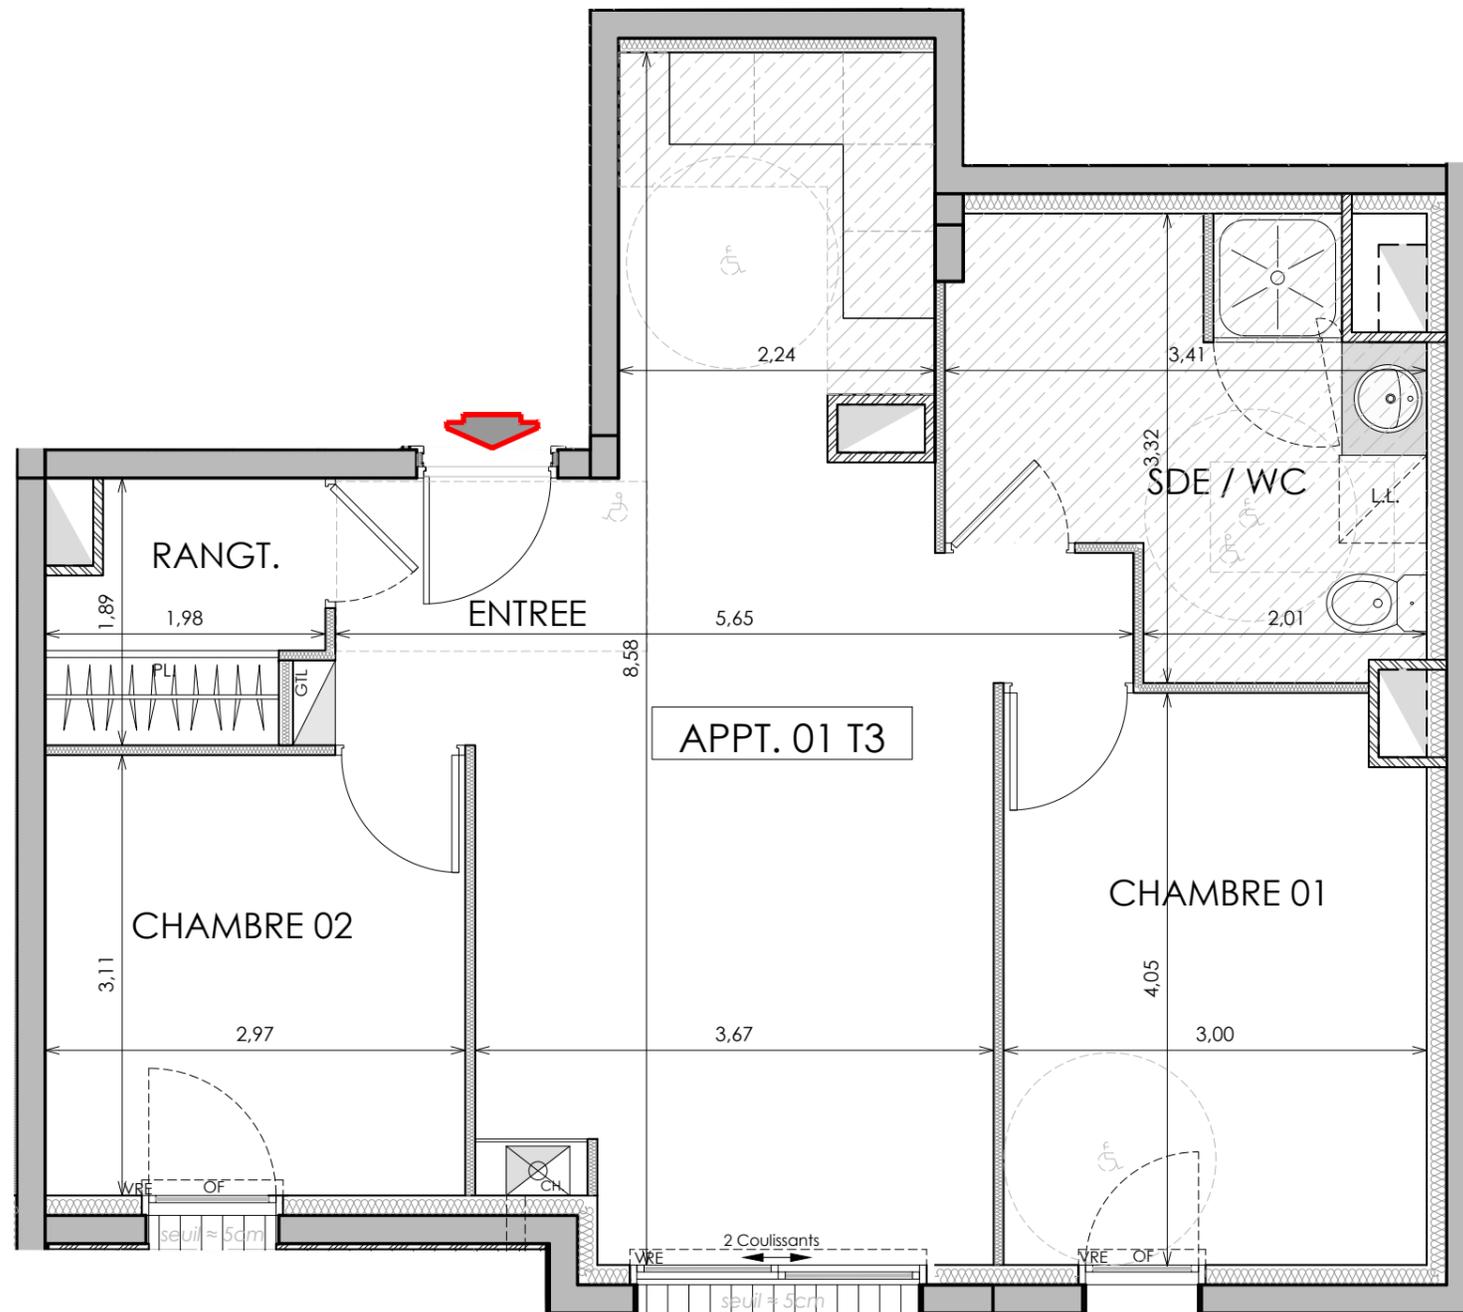

Echelle: 1/50



Les côtes et surfaces indiquées peuvent varier légèrement en fonction des impératifs de construction. Des modifications mineures ou des aménagements de détails nécessaires pour des raisons d'ordre technique ou administratif pourront être reportés sur les plans.

L'emplacement des éviers et appareils électroménagers est donné à titre indicatif.

"VILLA SARNIA"

SAINT-MALO / 18 Rue de Constantine

SNC BATIMALO

23 Bd de la Tour d'Auvergne
35400 SAINT-MALO

DATE: 29/ 07/ 2019




001

TMA

APPARTEMENT T3 - Rez de Chaussee

Surface habitable : 62.37 m²

APPT	SHAB
Entrée	2.45 m ²
Cuisine / Séjour	26.47 m ²
Chambre 01	11.90 m ²
Chambre 02	9.26 m ²
SdE	7.27 m ²
WC	1.78 m ²
Rangement	3.25 m ²
TOTAL	62.37 m²
Terrasse	10.35 m ²
Jardin privatif	16.16 m ²

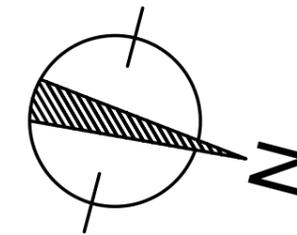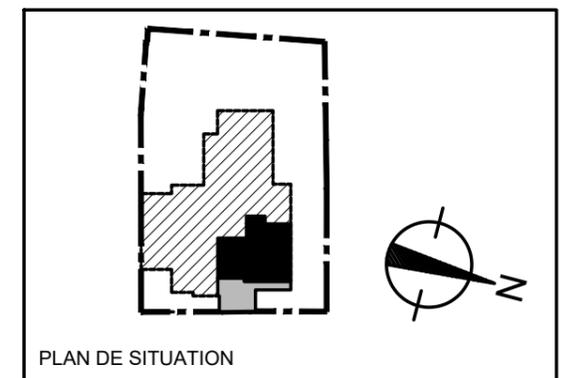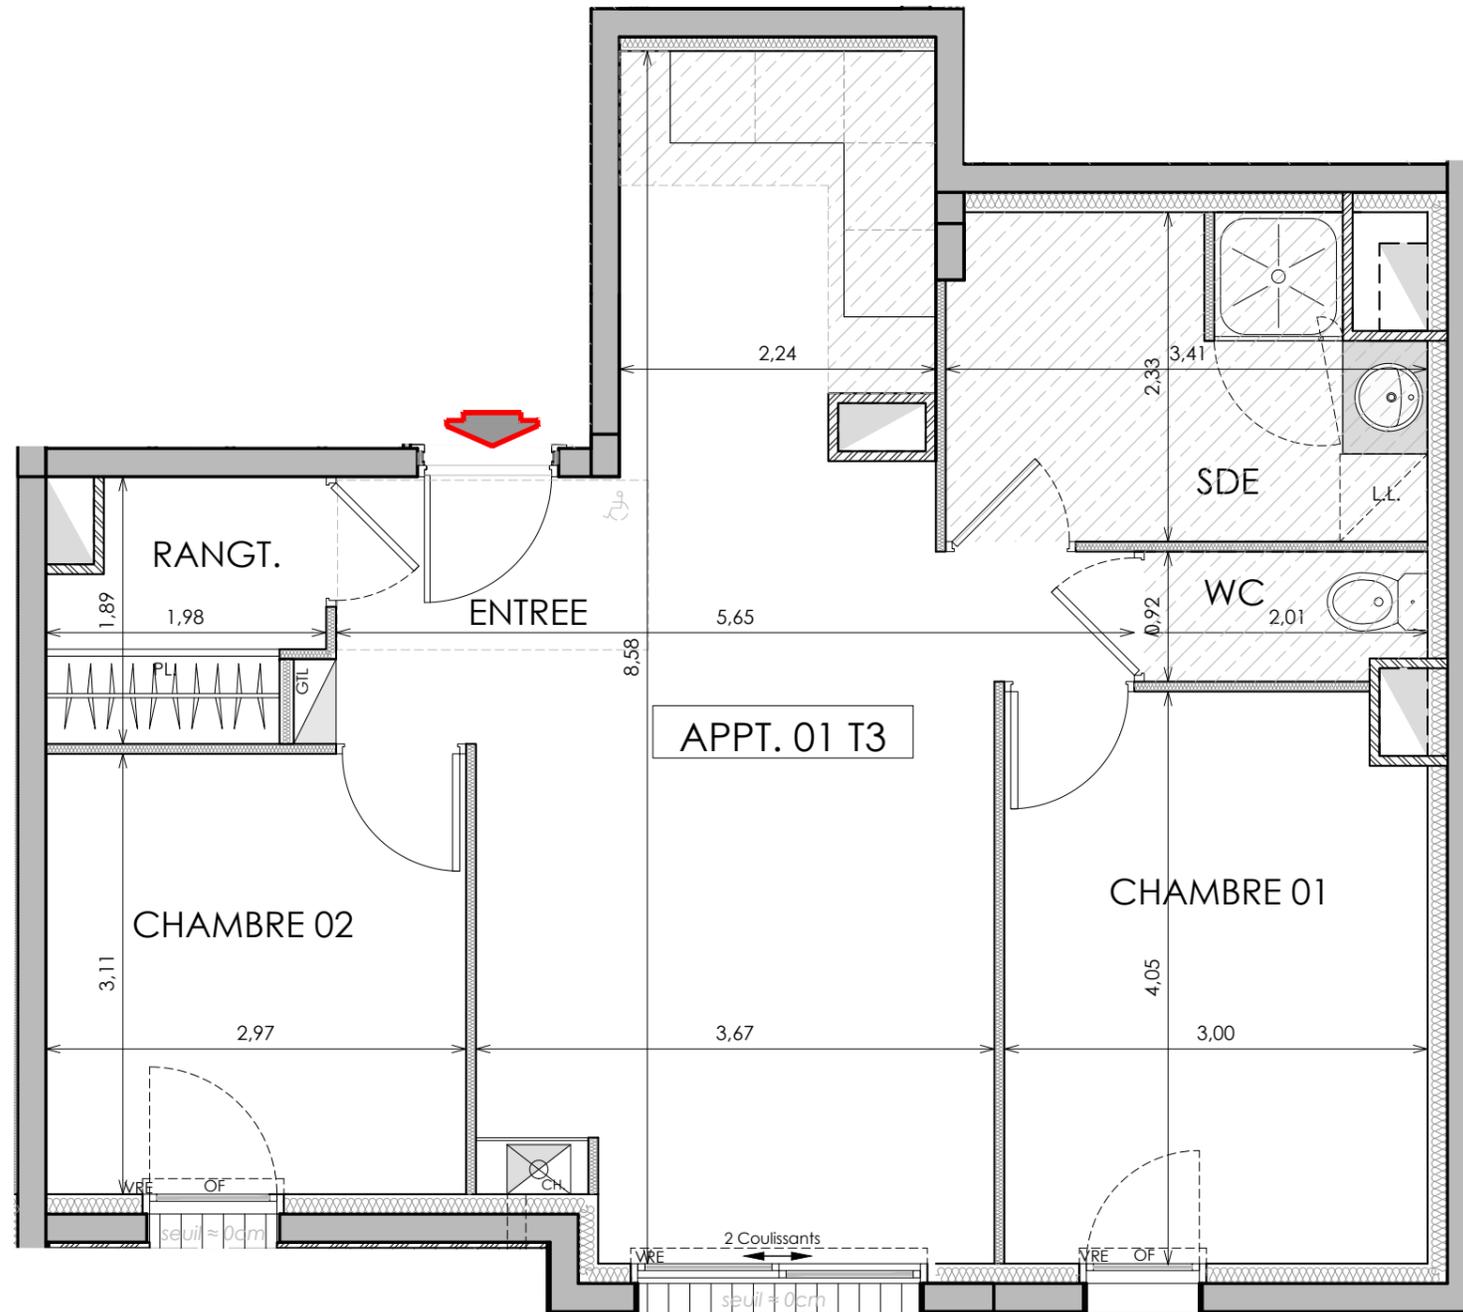

Echelle: 1/50



Les côtes et surfaces indiquées peuvent varier légèrement en fonction des impératifs de construction. Des modifications mineures ou des aménagements de détails nécessaires pour des raisons d'ordre technique ou administratif pourront être reportés sur les plans.

L'emplacement des éviers et appareils électroménagers est donné à titre indicatif.

"VILLA SARNIA"

SAINT-MALO / 18 Rue de Constantine

SNC BATIMALO

23 Bd de la Tour d'Auvergne
35400 SAINT-MALO

DATE: 29/ 07/ 2019


001

PMR

APPARTEMENT T3 - Rez de Chaussee

Surface habitable : 62.51 m²

APPT	SHAB
Entrée	2.45 m ²
Cuisine / Séjour	26.47 m ²
Chambre 01	11.90 m ²
Chambre 02	9.26 m ²
SdE / WC	9.19 m ²
Rangement	3.25 m ²
TOTAL	62.51 m²
Terrasse	10.35 m ²
Jardin privatif	16.16 m ²

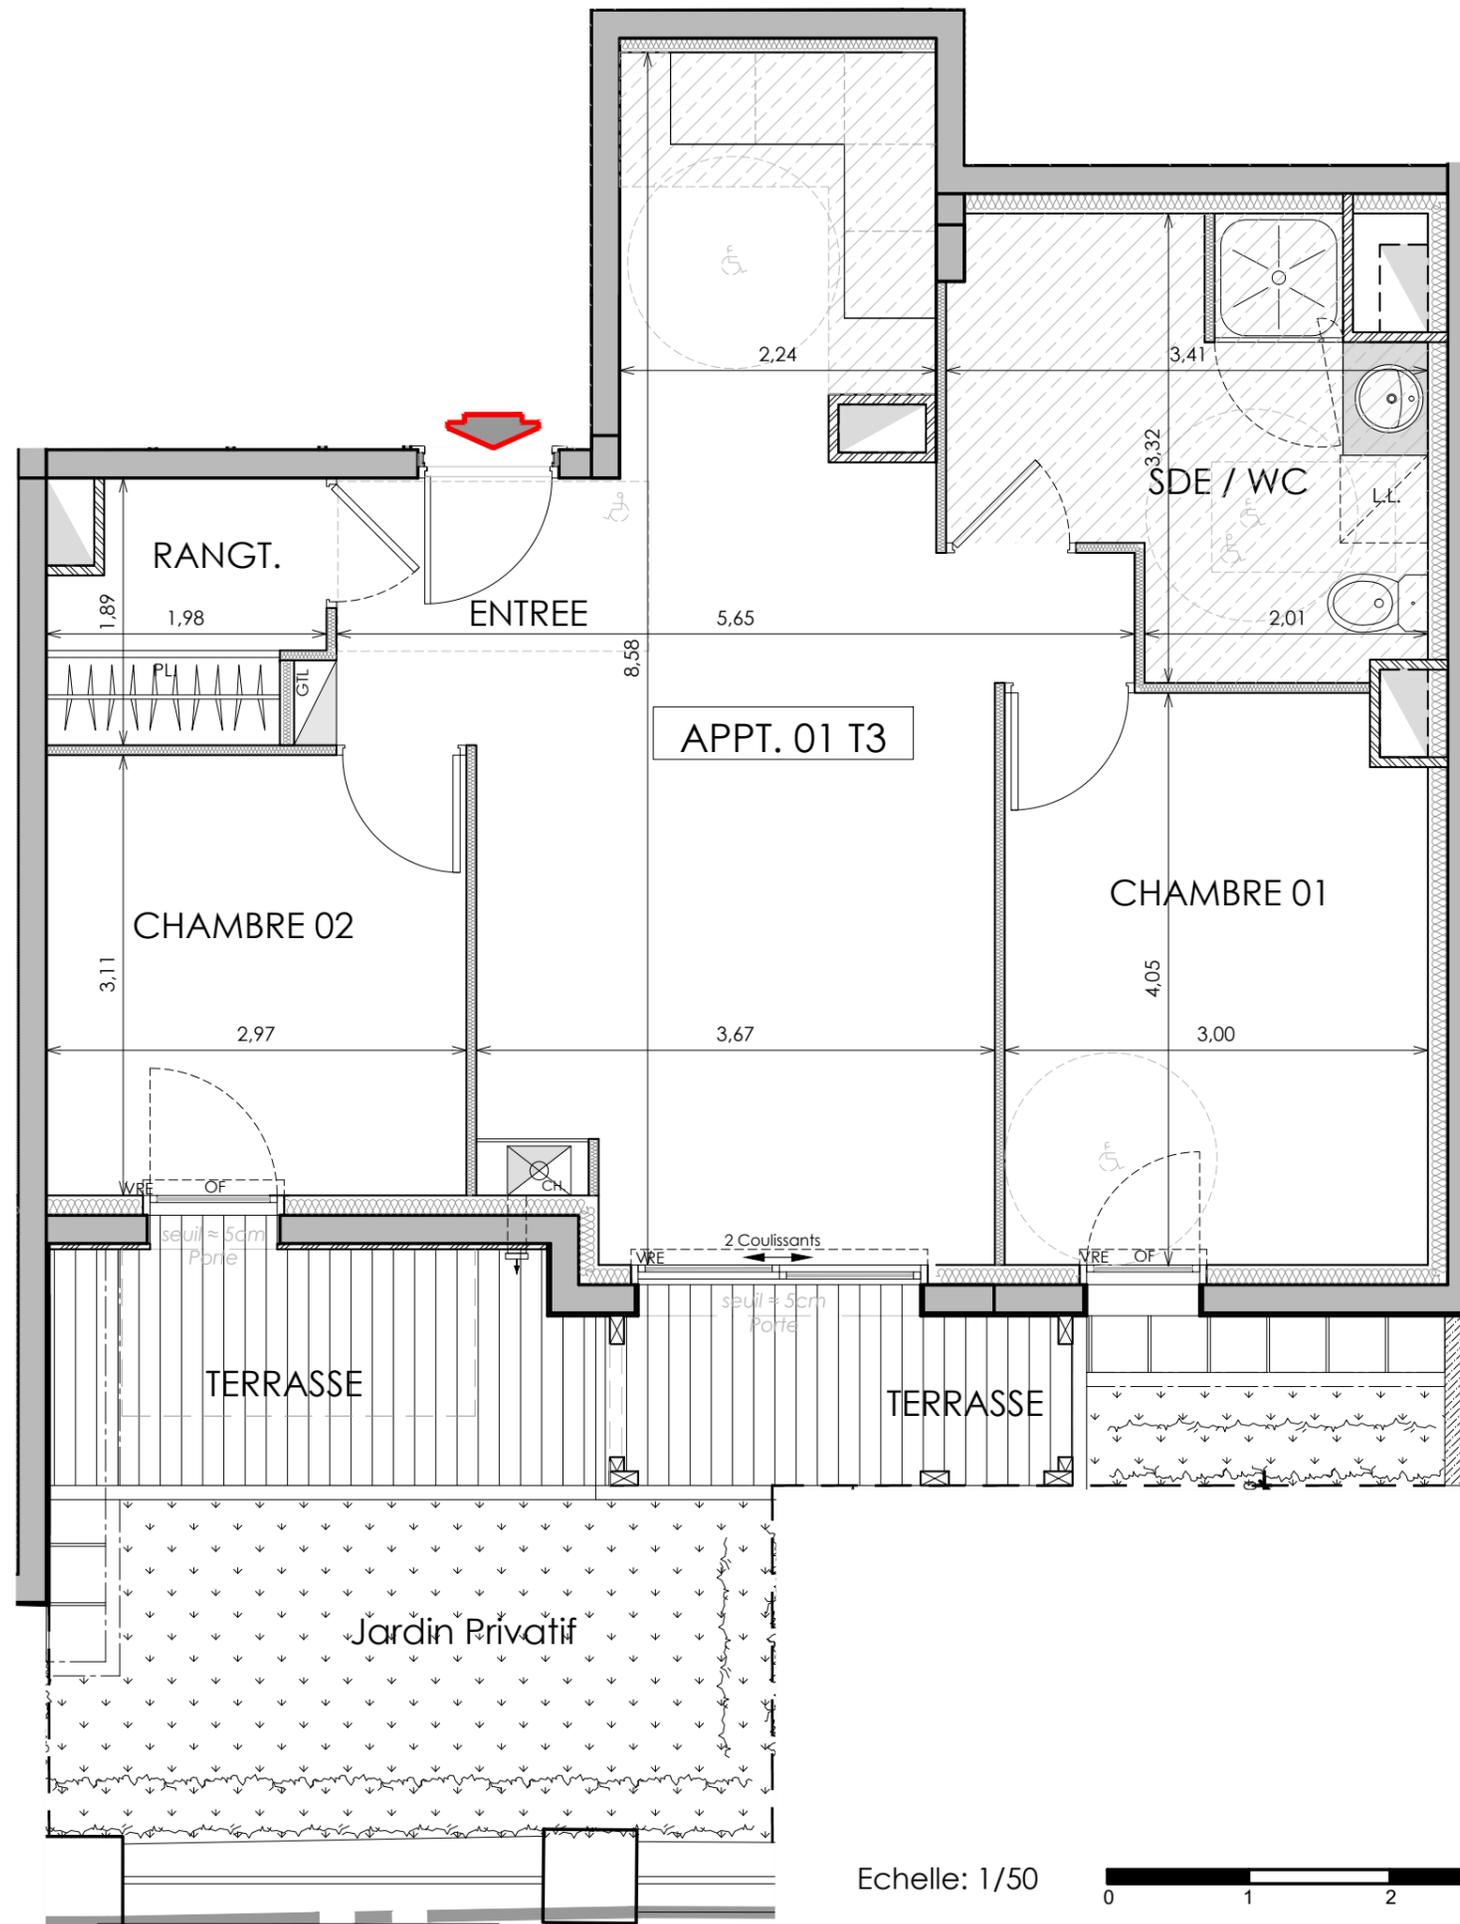

APPT. 01 T3

CHAMBRE 01

CHAMBRE 02

ENTREE


RANGT.

TERRASSE


TERRASSE

Jardin Privatif

Echelle: 1/50

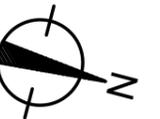

PLAN DE SITUATION

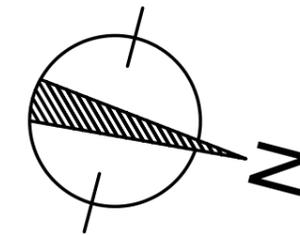

Les côtes et surfaces indiquées peuvent varier légèrement en fonction des impératifs de construction. Des modifications mineures ou des aménagements de détails nécessaires pour des raisons d'ordre technique ou administratif pourront être reportés sur les plans.

L'emplacement des éviers et appareils électroménagers est donné à titre indicatif.