

MAITRE D'OUVRAGE



SNC BATIMALO SACIB

23, bd de la Tour d'Auvergne
BP184 - 35400 SAINT MALO



boulevard Théodore Botrel - 35400 Saint Malo

Le Trionnaire - Le Chapelain

a/LTA architectes - urbanistes

22 Av. Henri Fréville - BP 60344 - 35203 RENNES cedex 2
TEL : 02 99 26 33 26 - Email : contact@a-lta.fr

TYPE	NIVEAU	NUMERO
T4	R+2	A-205

SURFACES

Entrée	3,38
Séjour / Cuisine + Pl.	42,02
Chambre 1	13,53
Chambre 2 + Pl.	10,90
Chambre 3 + Pl.	11,12
SE	4,93
WC 1	1,71
SE 2	2,84
Dégt	8,92
Buanderie	1,97
WC 2	1,62

102,94 m²

Balcon 1	1,93
Balcon 2	32,22



34,15 m²

Plan d'ensemble - bâtiment A



Date

25/05/2021

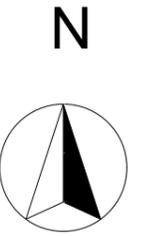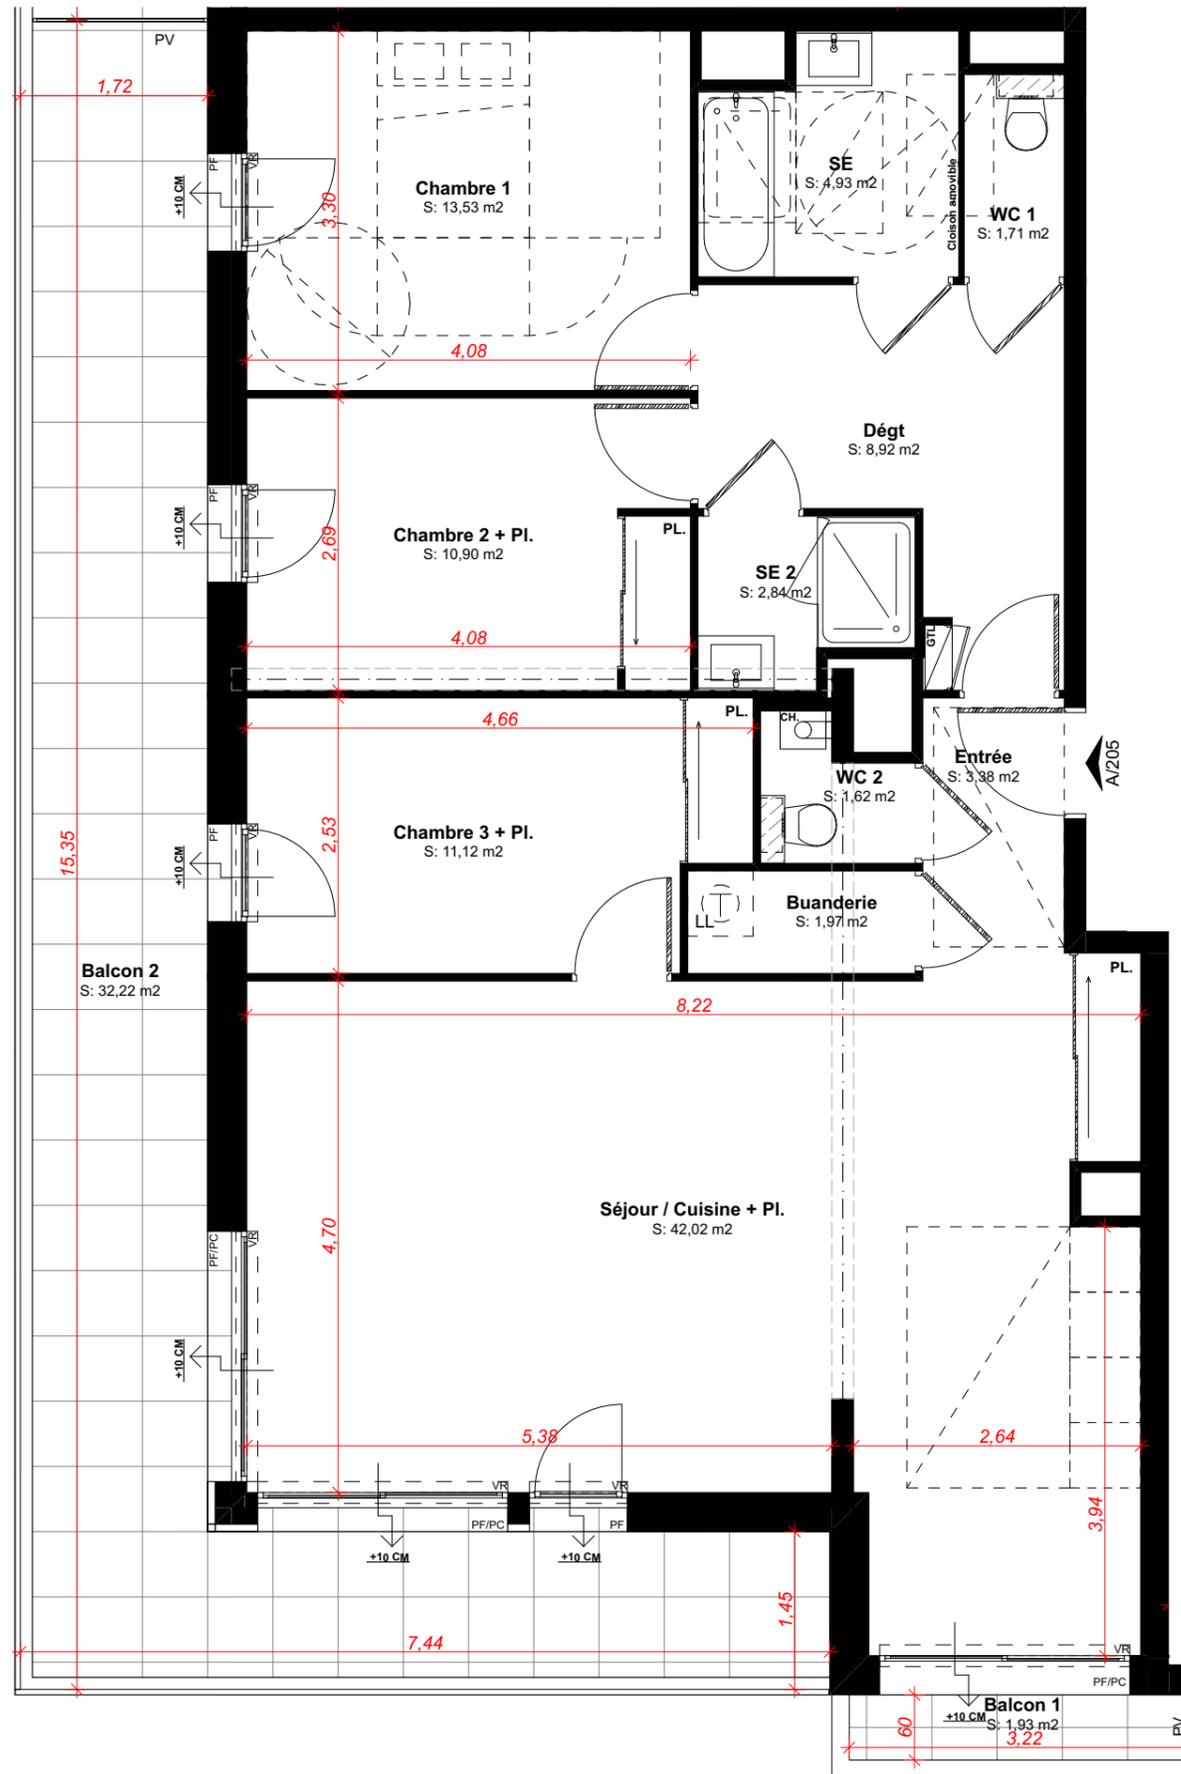

PF: Porte fenêtre **PC:** Porte coulissante **F:** Fenêtre **VR:** Volet roulant **PV:** Pare vue **LL:** Lave linge **LV:** Lave vaisselle **SS:** Sèche serviette **BEC:** Ballon d'eau chaude
PL: Placard **AM:** Allège maçonnée **AV:** Allège vitrée **GTL:** Tableau électrique **GC:** Garde corps **CH:** Chaudière **HSP:** Hauteur sous plafond **FP:** Faux plafond Soffite Marche

Les cotes et surfaces indiquées peuvent varier légèrement en fonction des impératifs de construction. Des modifications mineures ou des aménagements de détails nécessaires pour des raisons d'ordre technique ou administratif pourront être reportés sur les plans. L'emplacement des cuisines est donné à titre indicatif. Seuls les plans déposés au rang des minutes du notaire font foi. Le mobilier dessiné en pointillé n'est pas compris dans la présente vente.