

LEGENDE

LLLAVE-LINGE

LVLAVE-VAISSELLE

OBOSCILLO-BATTANT

AVALLEGE VITREE

VRVOLET ROULANT

GC GARDE-CORPS

SOFFITE

RETOMBEE DE POUTRE

CHCHAUDIERE GAZ

CBLOC CUISSON

FREFRIGERATEUR

LIMITE SUP. DES TRAPPES DE VISITE DES CUISINES < 75CM DU SOL FINI



PACPOMPE A CHALEUR

ETEL ESPACE TECH. ELEC. DU LOGEMENT

RADIATEUR

SECHE-SERV.

Hauteur sous plafond des pièces principales sauf mention particulière : 2,50 m

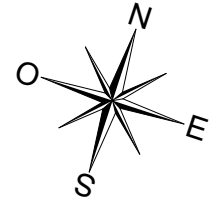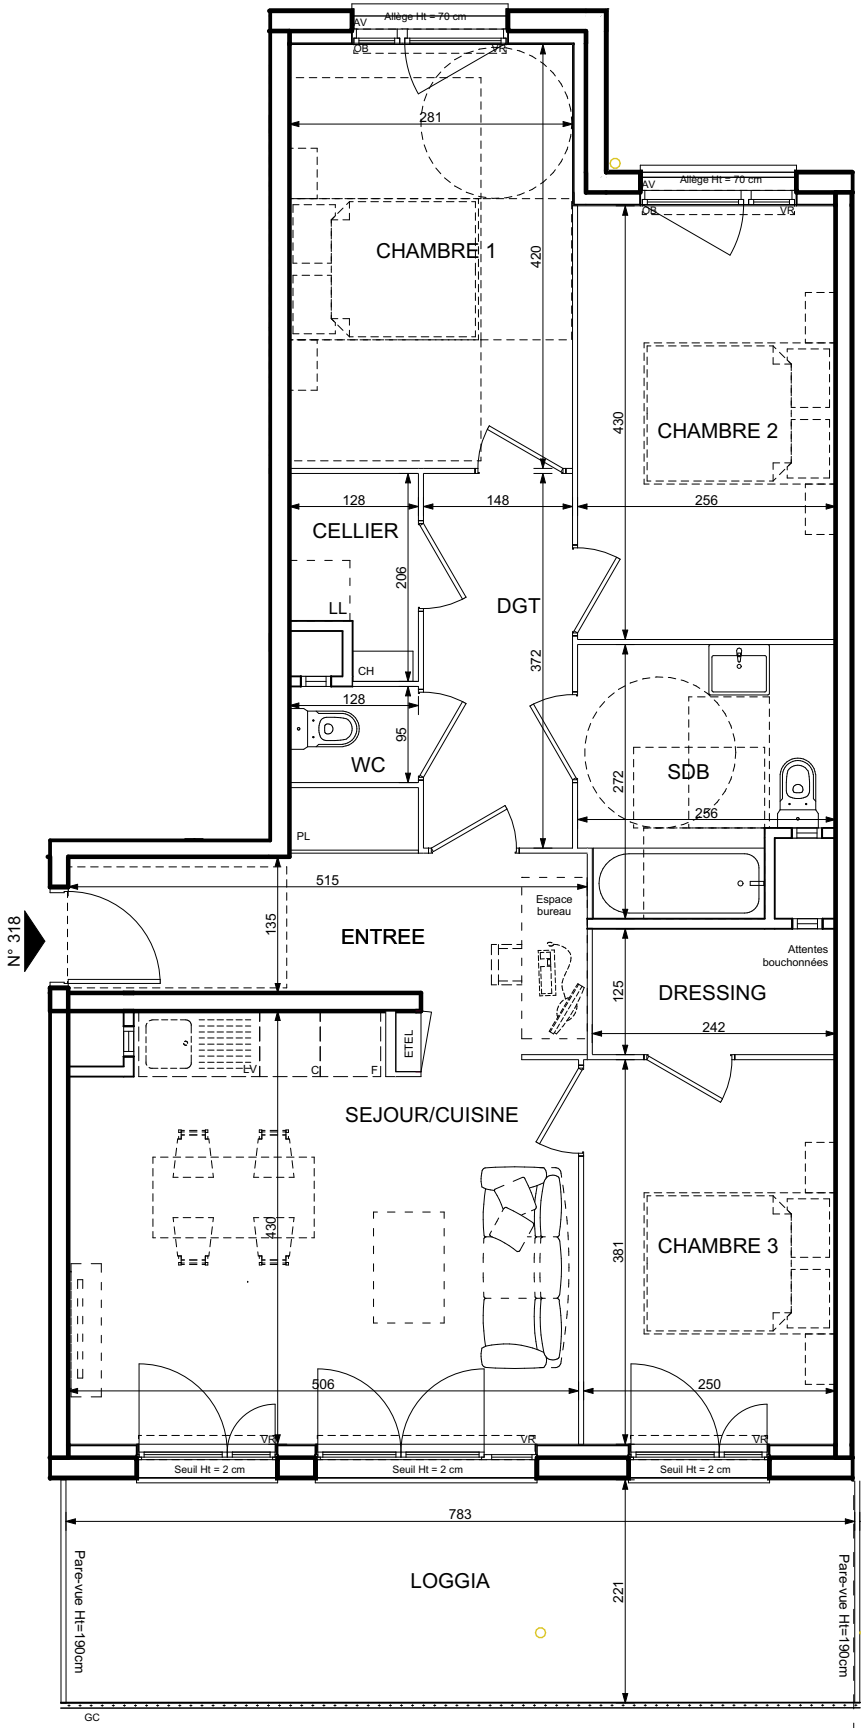


# Domaine de la Closerie


Rue du chemin Vert  
14123 IFS



|       |    |          |     |
|-------|----|----------|-----|
| N°318 | T4 | 79,90 m² | R+1 |
|-------|----|----------|-----|

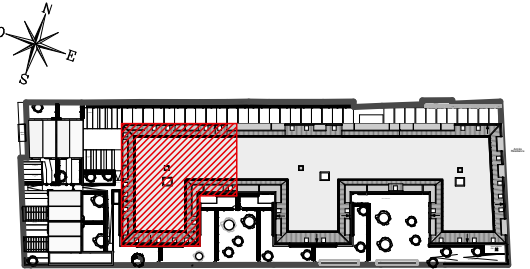

|                                  |                 |
|----------------------------------|-----------------|
| ENTREE                           | 2,93 m²         |
| SEJOUR / CUISINE                 | 26,34 m²        |
| CHAMBRE 1                        | 11,81 m²        |
| CHAMBRE 2                        | 11,01 m²        |
| CHAMBRE 3                        | 9,53 m²         |
| SALLE DE BAIN                    | 6,22 m²         |
| WC                               | 1,22 m²         |
| DEGAGEMENT                       | 5,57 m²         |
| CELLIER                          | 2,26 m²         |
| DRESSING                         | 3,01 m²         |
| <b>SURFACE TOTALE HABITABLE</b>  | <b>79,90 m²</b> |
| LOGGIA                           | 17,30 m²        |
| <b>SURFACE TOTALE EXTERIEURE</b> | <b>17,30 m²</b> |
| <b>SURFACE TOTALE PRIVATIVE</b>  | <b>97,20 m²</b> |

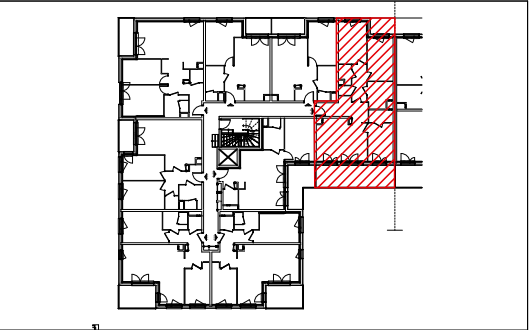

Maître d'Ouvrage:

70 Avenue de l'Hippodrome  
14000 CAEN  
Tel: 02 31 08 34 88  
Fax: 02 31 08 34 99