

Commune de LAMBALLE-ARMOR


Lotissement

"Domaine de la Champagne"


PLAN DE VENTE

Lot n° 32	Adresse : Rue de Penthièvre 22400 LAMBALLE-ARMOR
PERMIS D'AMENAGER PA 022 093 20 F0002 délivré le 03/08/2020	Cadastre : Section AI n°646 Superficie Arpentée : 379 m² Surface de Plancher : 200 m²

Plan de situation

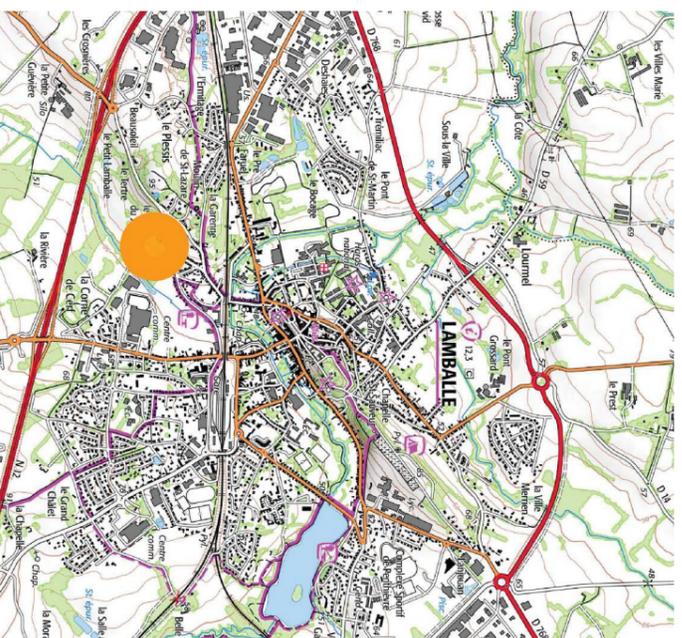

Plan d'ensemble

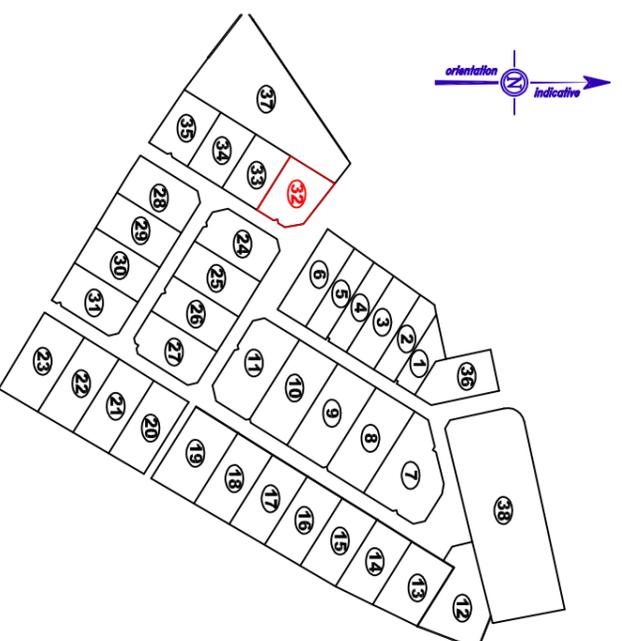

Maître d'ouvrage

LAMOTTE
AMÉNAGEUR LOTISSEUR

2 Avenue des Peupliers
35577 CESSON-SEVIGNÉ Cedex
Tél : 02.99.67.28.43

Maître d'oeuvre

NORDSUD
INGÉNIERIE


48b rue du Port Favigo
22000 SAINT-BRIEUC
mail : as@nordsud-ingenierie.fr

Géomètre-Expert

Hervé MEISTER
Géomètre-Expert

11 Rue Pasteur
22400 LAMBALLE
Tél : 02 96 31 01 97
Mail : lamballe@geocarior.fr

Dossier - 19 06 19 - Dressé en Février 2022, complété en Janvier 2023

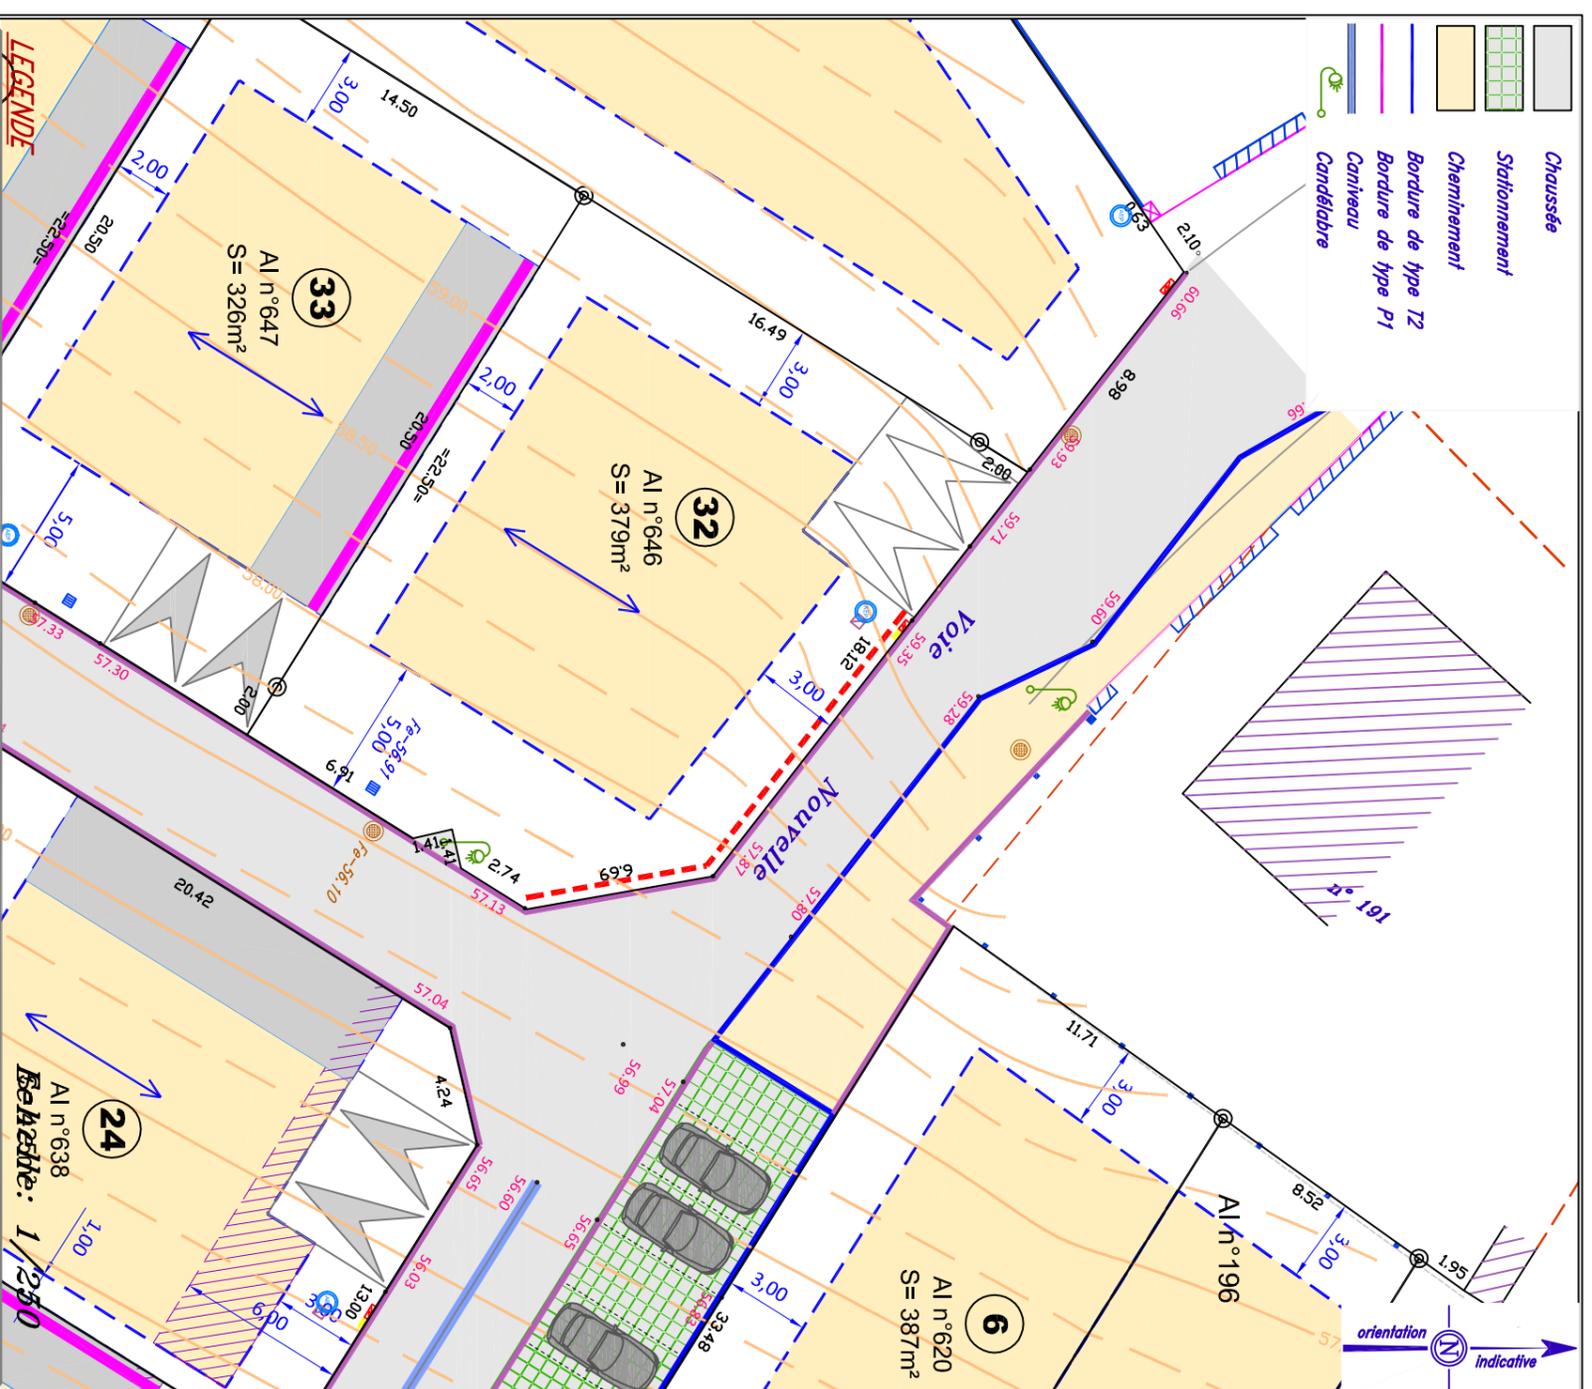

Seuls les éléments numériques indiqués sur ce plan résultent de mesurages réguliers ou de convention.

Les courbes de niveaux et l'altimétrie sont rattachées au système de nivellement adopté lors de l'établissement du plan topographique (Système NGF-IGN 69).

Les emplacements des réseaux (branchement, coffret, citerneau...) doivent être contrôlés par les entreprises avant tout travaux de construction.

L'altimétrie des branchements EU/EP et des côtes projet de voirie est conforme aux plans de récolement et d'exécution de l'entreprise SRTTP.