


Département des COTES D'ARMOR  
**Commune de SAINT-JUDOCE**

Lotissement "Le Clos Mahélo"



une marque du Groupe  
**LAMOTTE**

**SNC BATIMALO**  
 23 Bd de la Tour d'Auvergne  
 35400 SAINT MALO  
 RCS SAINT MALO 507 741 122

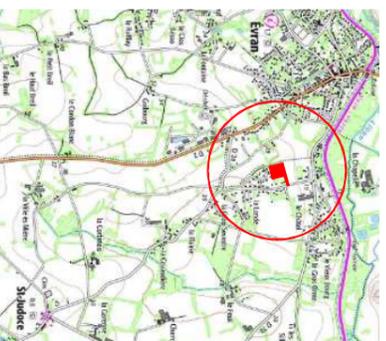


**PLAN DE COMMERCIALISATION DU**

**Lot 14**

Superficie du Lot  
**S. env.=454m<sup>2</sup>**

Section A n°342p-343p-1153p-1297p

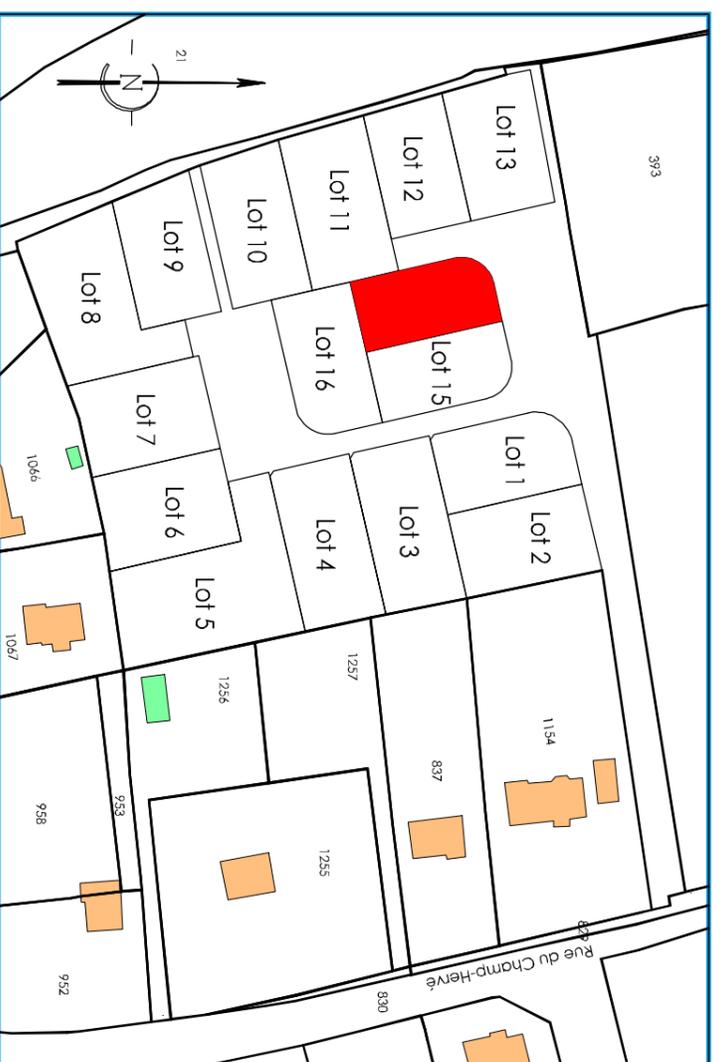

**Bureau de Fougères**  
 47-49, Rue Kléber  
 B.P. 80416  
 35304 Fougères cedex  
 Téléphone : 02 99 99 32 32  
 Télécopie : 02 99 94 39 20  
 E-mail: agence.fougères@geomat.fr  
 GPS : N 48°21'13"  
 O 1°11'31"

**TECAM Fougères**  
 47-49, Rue Kléber  
 B.P. 80416 - 35304 Fougères Cedex  
 Téléphone : 02.99.99.99.49.  
 Télécopie : 02.99.99.38.11.  
 agence.fougères@tecam.fr

**MAITRE D'OEUVRE**  
 Téléphone : 02.99.99.32.32.  
 Télécopie : 02.99.94.39.20.  
 agence.fougères@geomat.fr

**GEOMETRES EXPERTS**

**Commune de SAINT-JUDOCE**  
 Lotissement "Le Clos Mahélo"


**Lot 14**

Echelle 1 / 250

SUPERFICIE : S. env.=454m<sup>2</sup>  
 Surface de plancher hors oeuvre nette max : 300m<sup>2</sup>  
 Réf cadastrale : Section A n°342p-343p-1153p-1297p

**LEGENDE :**

- |  |  |  |  |
|--|--|--|--|
|  | Périmètre de lotissement   |  | Accès et emplacement des massifs d'infiltrations au lot non clos         |
|  | Contour de lot   |  | 6,00x5,00m emplacement imposé  |
|  | Numéro de lot  |  | Voie en enrobé   |
|  | Surface de lot   |  | Allée piétonne en mélange terre pierre                                   |
|  | S. env. = ? m <sup>2</sup>   |  | Espace vert engazonné  |
|  | Zone constructible primaire  |  | Stationnement en pavé joints engazonnés                                  |
|  | Zone non constructible, hors dispositifs d'assainissement autonome |  | Altitude terrain naturel et cotation courbe de niveau en date 28-07-2021 |
|  | Emplacement destinée aux abris de jardin                           |  | Cotation du lot  |
|  |  |  | Zone technique non constructible 2x2,5m                                  |
|  |  |  | Cliemneau téléphonique projeté   |
|  |  |  | Coffret basse tension projeté  |
|  |  |  | Cliemneau AEP projeté  |
|  |  |  | Eaux pluviales gérées à la parcelle                                      |
|  |  |  | Assainissement non collectif   |
|  |  |  | EU   |

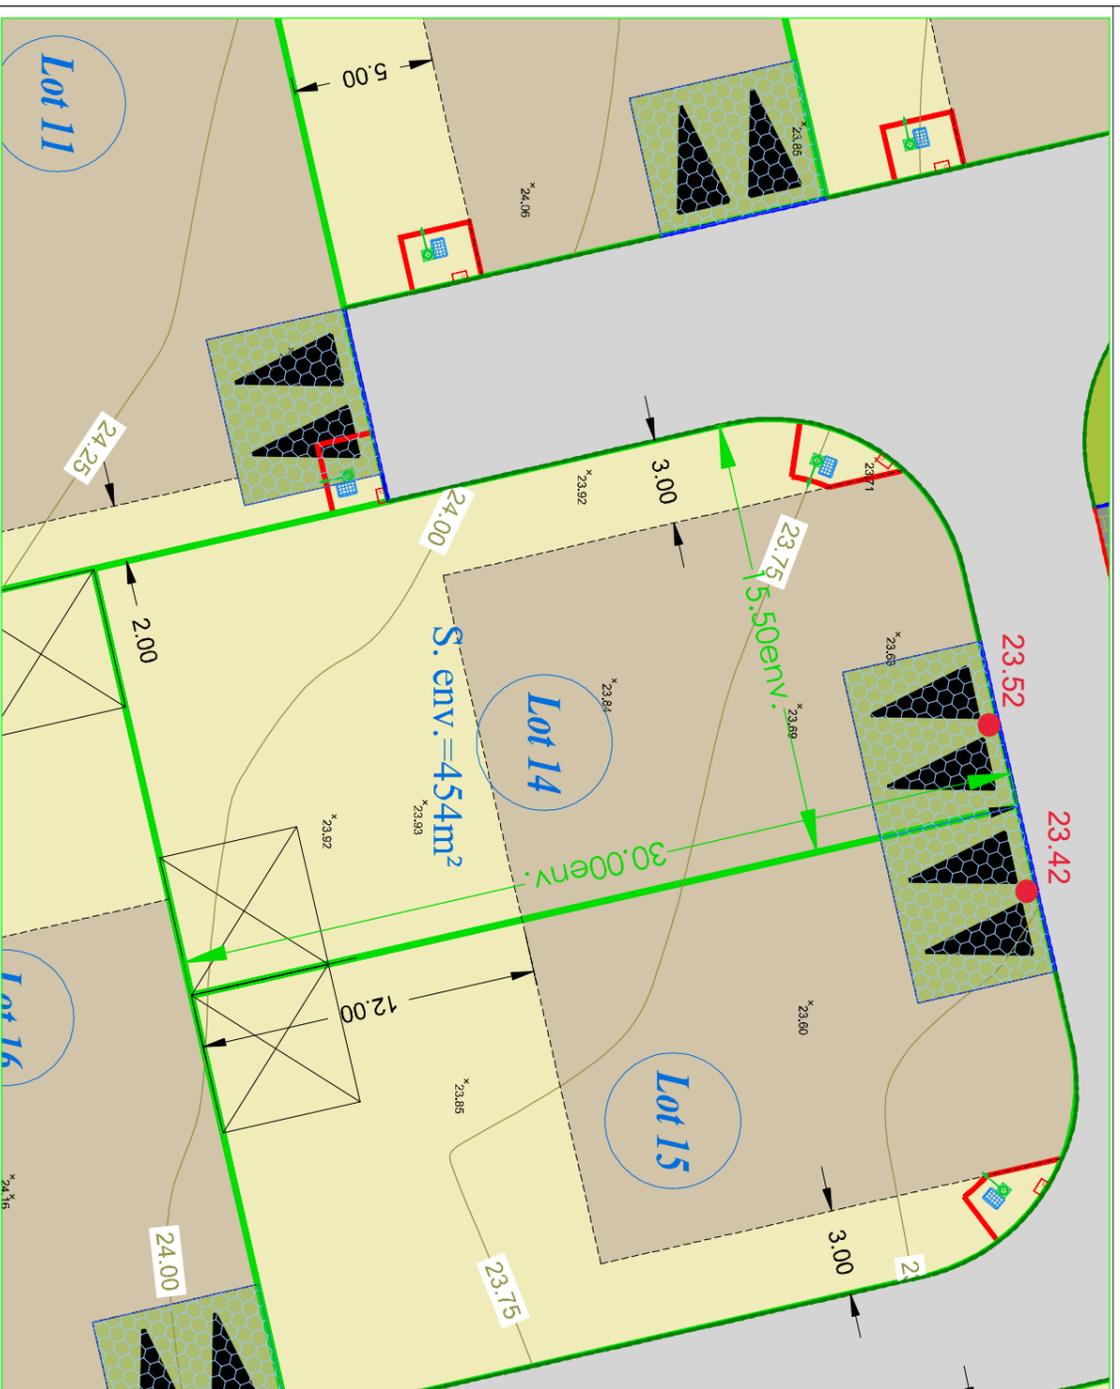

**Bureau principal : Siège social**

[www.geomat.fr](http://www.geomat.fr)

**TECAM Fougères**  
 47-49, rue Kléber  
 B.P. 80416  
 35304 FOUGERES Cedex  
 Téléphone : 02 99 99 32 32  
 Télécopie : 02 99 94 39 20  
 E-mail: agence.fougères@geomat.fr

**Autres bureaux :**  
 Caen (14) - Douvres la Délivrande (14)  
 Guingamp (22) - Brest (29)  
 Châteaulin(29) - Landerneau (29)  
 Carentan-les-Maraix (50) - Cherbourg (50)  
 Coutances (50) - Granville (50) - Saint Lô (50)  
 Domfront-en-Poiraie (61) - La Ferté Macé (61)

**Permanence :** Pontorson (50)

SELAS de GEOMETRES EXPERTS au capital de 1 000 000 Euros - RCS Rennes 384 653 044