

Département d'Ile-et-Villaine


Commune de ROMAGNE

"Le Jardin du Mesnil"

LAMOTTE
AMÉNAGEUR LOTISSEUR

LAMOTTE AMÉNAGEUR - LOTISSEUR
4, Rue Jouanet CS90814
35708 RENNES Cedex 7
Tél : 02 99 67 28 43.
www.lamotte.fr

PLAN DE COMMERCIALISATION Lot n°40

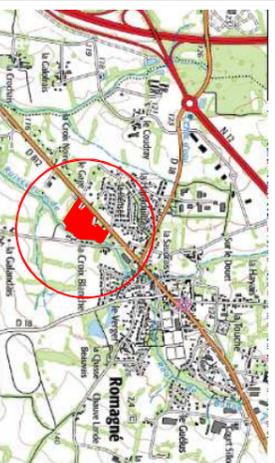

Section AB n°411p-413p-482p484p
et Section C n°111p-112p-1894p-1897p


Géomètres Experts

Denis ATTENCIA
Raphaël BEROT
Thomas CHERRIER
Jennifer FARDIN
Arnaud FUTUL
Raphaël ROUVIERE
Gwenael SAGNE
Jean de SALABERRY
Samuel TRAVERS

Bureau de Fougères
47-49, Rue Kléber
B.P. 80416
35304 Fougères cedex

Téléphone : 02 99 99 32 32
Télécopie : 02 99 94 39 20

E-mail:
agence.fougères@geomat.fr
GPS : N 48°21'13"
O 1°11'31"

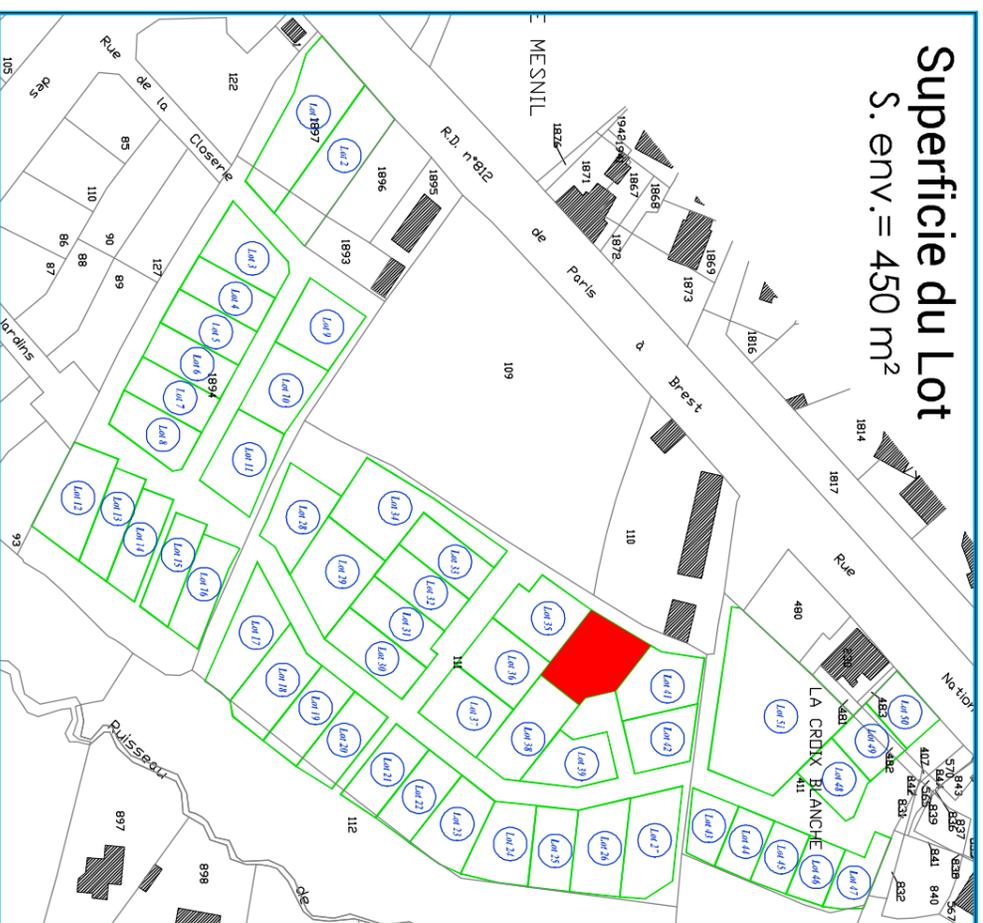

Tecam
BUREAU D'ETUDES
TECAM Fougères
47-49, Rue Kléber
B.P. 80416 - 35304 Fougères Cedex

Téléphone : 02.99.99.99.49.
Télécopie : 02.99.99.38.11.
agence.fougères@tecam.fr

MAITRE
D'OEUVRE

GEOMAT Fougères
47-49, Rue Kléber
B.P. 80416 - 35304 Fougères Cedex

Téléphone : 02.99.99.32.32.
Télécopie : 02.99.94.39.20.
agence.fougères@geomat.fr

GEOMETRES
EXPERTS

Commune de ROMAGNE

"Le Jardin du Mesnil"

Lot n°40

Echelle 1 / 250

SUPERFICIE : S. env. = 450 m²
Surface de plancher hors oeuvre nette max : 160m²

LEGENDE :

- Perimètre de lotissement
 - Contour de lot
 - Nombre de lot
 - Surface de lot
 - Altitude RDC à respecter
 - Zone constructible principale
 - Zone constructible secondaire
 - Hauteur maxi = 3.50m
 - Zone inconstructible
 - Zone abris de jardin
 - Zone inconstructible
- Accès au lot emplacement imposé
semi perméable 5.00x5.00m
ou semi perméable 2.50x5.00m
- Plan selon Permis d'Aménager :
N° PA 035 243 22 C0004 délivré le 09-01-2023
- Voie
 - Trottoir
 - Stationnement
 - Espace vert
 - Chemin piétonnier
 - Altitude terrain naturel et cotation courbe de niveau en date 28-01-2022
 - Zone technique non constructible (emplacement indicatif)
 - Regard télécom projeté
 - Coffret basse tension projeté
 - Citerneau AEP projeté
 - Boite de branchement EP projetée
 - Boite de branchement EU projetée
 - Candélabre
 - Arbre à planter
 - Arbre existant à conserver



Bureau principal : Siège social

Autres bureaux :
Caen (14) - Douvres la Délivrande (14)
Guingamp (22) - Brest (29)
Châteaulin(29) - Landerneau (29) - Rennes (35)
Carentan-les-Maraais (50) - Cherbourg (50)
Coutances (50) - Saint Lô (50)
Domfront-en-Poiraie (61) - La Ferté Macé (61)
Permanence : Pontorson (50)

Geomat GÉOMÈTRES-EXPERTS
47-49, rue Kléber
B.P. 80416
35304 FOUGERES Cedex
Téléphone : 02 99 99 32 32 - Télécopie : 02 99 94 39 20
E-mail: agence.fougères@geomat.fr

SELAS de GEOMETRES EXPERTS au capital de 1 000 000 Euros - RCS Rennes 384 653 044

