



LEGENDE PLAN	
CU	Plaque de cuisson
EP	Descente eaux pluviales
EV	Evier
F	Fenêtre
LL	Lave-linge
LV	Lave-vaisselle
PF	Porte-fenêtre
RF	Réfrigérateur
SS	Sèche-serviette
TE	Tableau électrique
VR	Volet roulant
RP	Robinet de puisage
L	Luminaire en applique
	Carrelage au sol
	Parquet massif
	Soffites et faux-plafonds

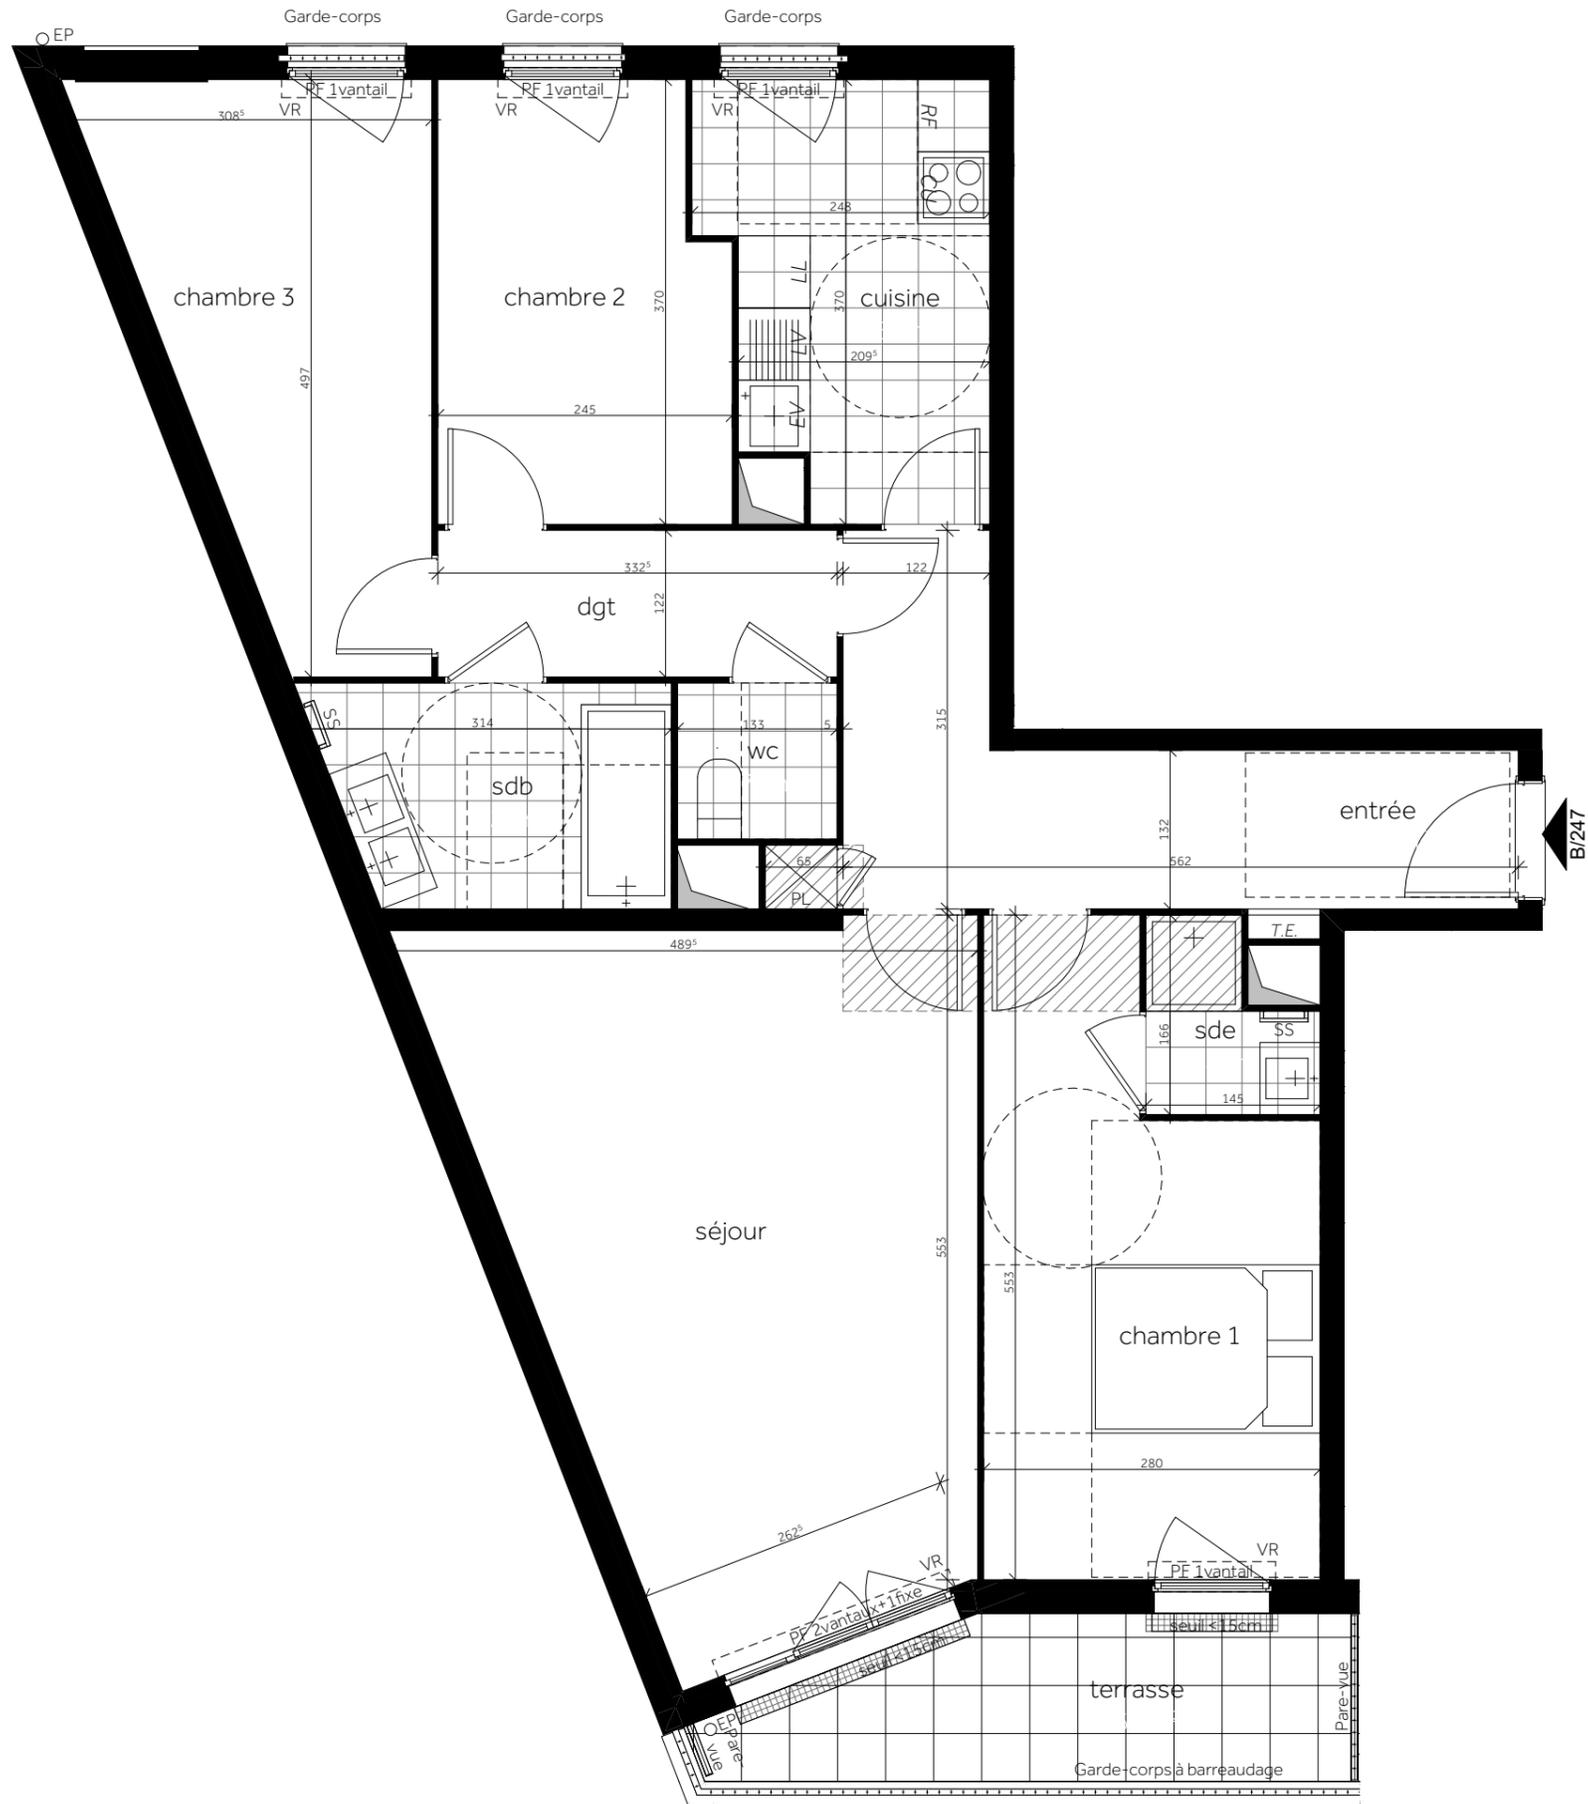

SEQUANA

1 à 11 RUE EDOUARD VAILLANT
38 à 42 RUE JEAN JAURES
95 870 BEZONS

BATIMENT	VAILLANT
APPARTEMENT	B/247
NIVEAU	R+2
TYPE	T4

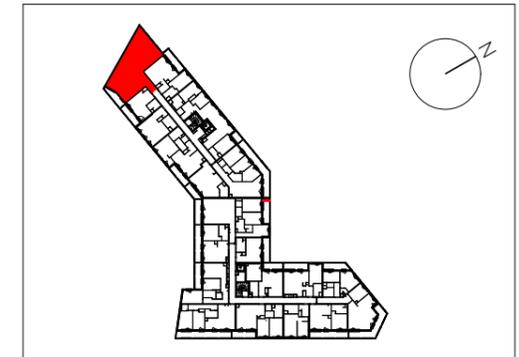


N°	Pièces	Surface Habitable (m²)
B247		
	chambre 1	12.92
	chambre 2	9.06 ⁵
	chambre 3	10.57
	cuisine	7.38 ⁵
	dgt	4.10 ⁵
	entrée	10.14 ⁵
	sdb	5.23 ⁵
	sde	1.88 ⁵
	séjour	22.27
	wc	1.73
		85.31 m²
B247		
	terrasse	6.63 ⁵
		6.63⁵ m²


SCI BEZONS JEAN JAURES
58, avenue Edouard Vaillant
92 517 Boulogne-Billancourt
T. 01 55 20 31 60
F. 01 55 20 31 30



NB: le présent document exprime la figure et des dispositions générales de l'appartement. Les surfaces sont approximatives. Des variations peuvent intervenir en fonction des contraintes techniques et/ou réglementaires de la réalisation, tant en ce qui concerne les dimensions libres que l'équipement. Les retombées de poutre, faux plafonds, soffites, canalisations, ne sont pas tous figurés et peuvent être modifiés pour des raisons techniques. La hauteur sous soffites, faux plafonds et retombées de poutre ne serait être inférieure à 2.00m. Les éléments de mobiliers de cuisine et les implantations des équipements électriques sont présentés à titre indicatif.


Date: février 2020 Indice: Z

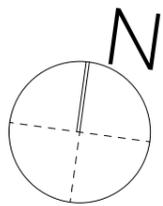

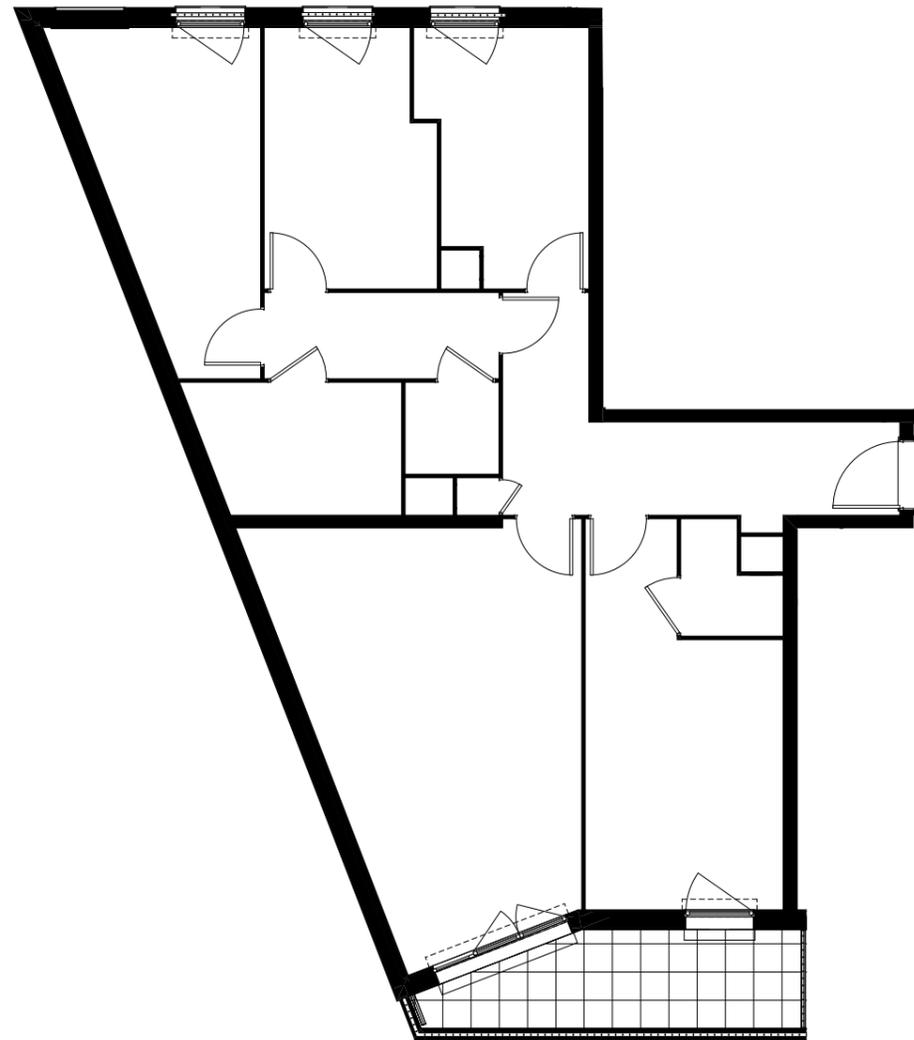

SEQUANA

1 à 11 RUE EDOUARD VAILLANT
 38 à 42 RUE JEAN JAURES
 95 870 BEZONS

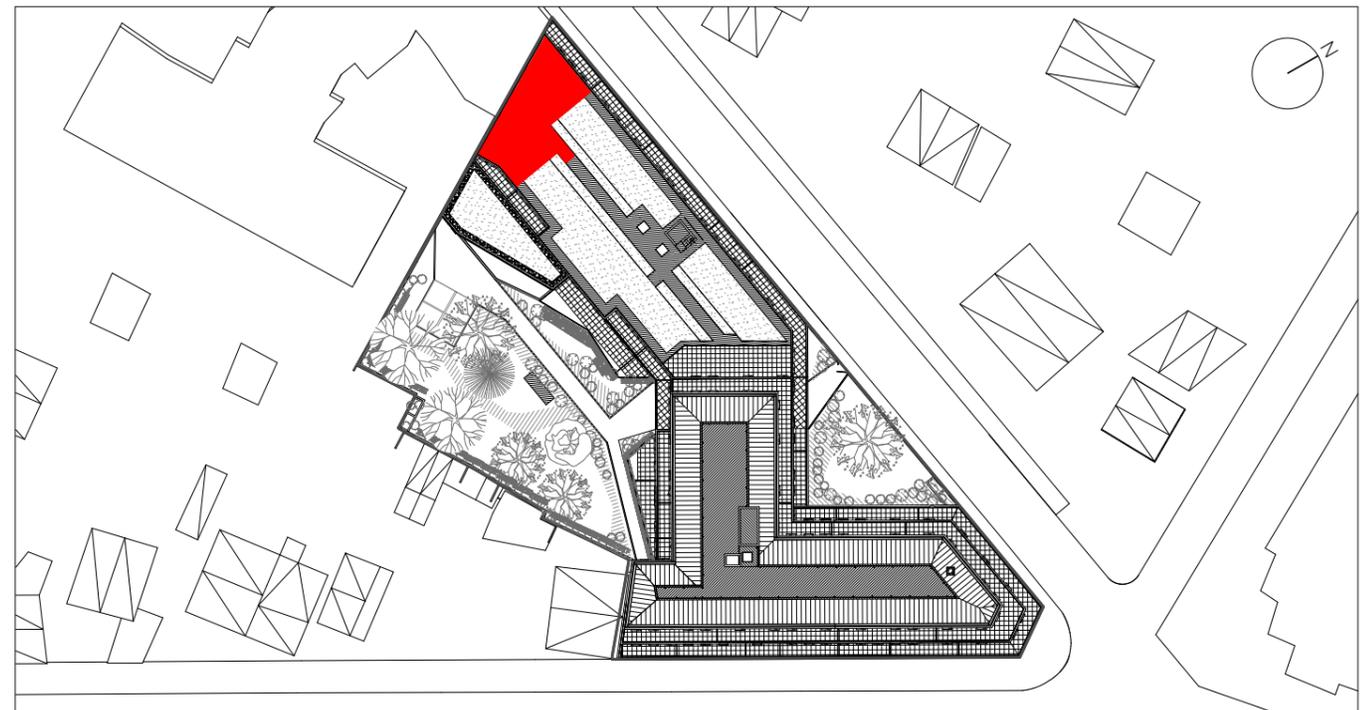

BATIMENT	VAILLANT
APPARTEMENT	B/247_
NIVEAU	R+2
TYPE	T4

SCI BEZONS JEAN JAURES
 58, avenue Edouard Vaillant
 92 517 Boulogne-Billancourt
 T.01 55 20 31 60
 F.01 55 20 31 30



une
 nouvelle
 nature
 de ville