



LEGENDE PLAN

EV	Evier
LV	Lave-vaisselle
LL	Lave-linge
CH	Chaudière
RF	Réfrigérateur
CU	Plaque de cuisson
PF	Porte-fenêtre
F	Fenêtre
VR	Volet roulant
EP	Descente pluviale
TE	Tableau électrique
	Robinet de puisage
	Soffites et faux-plafonds

SECONDE NATURE

16 Rue Gaston Berger
13010 Marseille

BATIMENT	D
APPARTEMENT	D422
NIVEAU	R+4
TYPE	T2

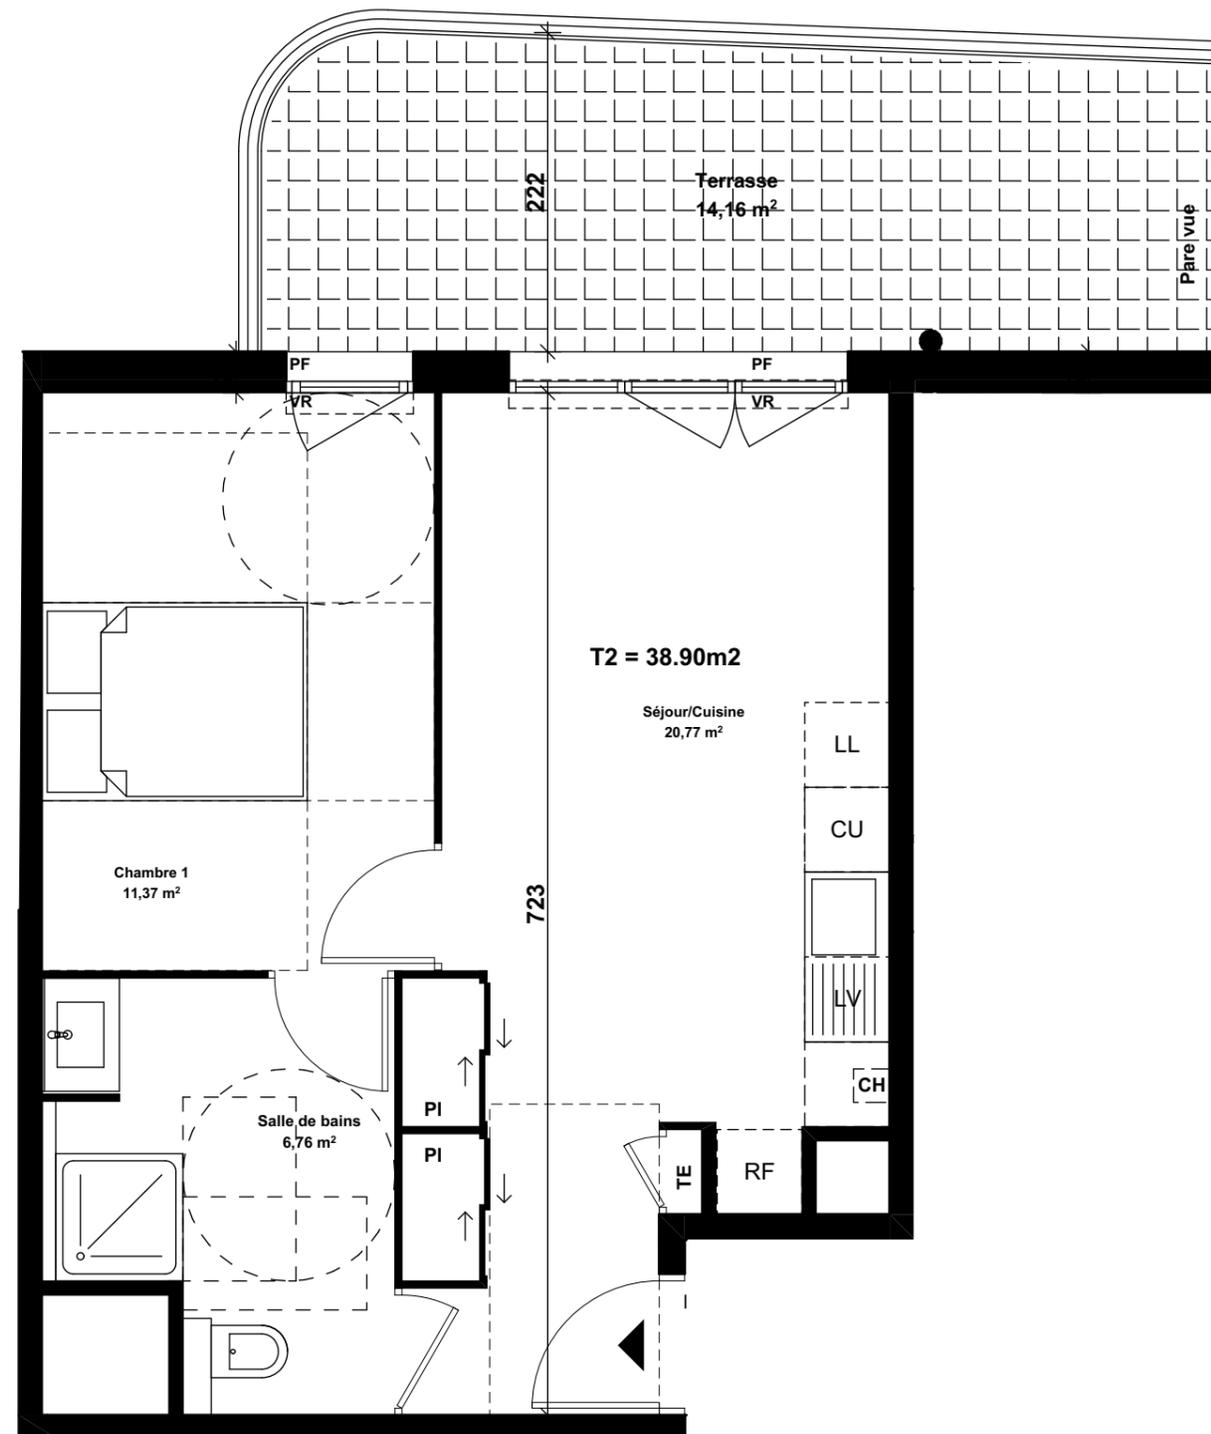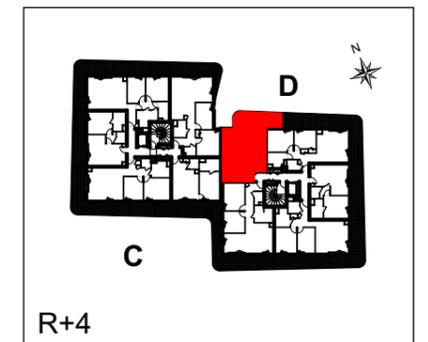

Séjour/Cuisine	20,77
Chambre 1	11,37
Salle de bains	6,76
Total Surface Habitable	38,90 m²
Terrasse	14,16

SCCV Marseille
Gaston Berger

OGIC une nouvelle nature de ville
www.ogic.fr

58 - 60, avenue Edouard Vaillant
92 100 BOULOGNE-BILLANCOURT
Tel : 04 91 26 32 49
Fax : 04 91 26 54 29

NB :Le présent document exprime la figure et les dispositions générales de l'appartement.Les surfaces sont approximatives.Des variations peuvent intervenir en fonction de contraintes techniques et/ou réglementaires de la réalisation,tant en ce qui concerne les dimensions libres que l'équipement.Les retombées de poutres,faux-plafonds ,soffites,canalisations,ne sont pas tous figurés et peuvent être modifiés pour des raisons techniques.La hauteur sous soffites, faux-plafonds et retombées de poutre ne serait être inférieure à 2,00 m.Les éléments de mobiliers de cuisine et les implantations des équipements électriques sont présentés à titre indicatif.

04.11.2020		
24.11.2020		
27.01.2021		

