


HIGH17

ANGLE AVENUE DES GRESILLONS / RUE HENRI BERGSON
ASNIERES-SUR-SEINE - ZAC PARC D'AFFAIRES

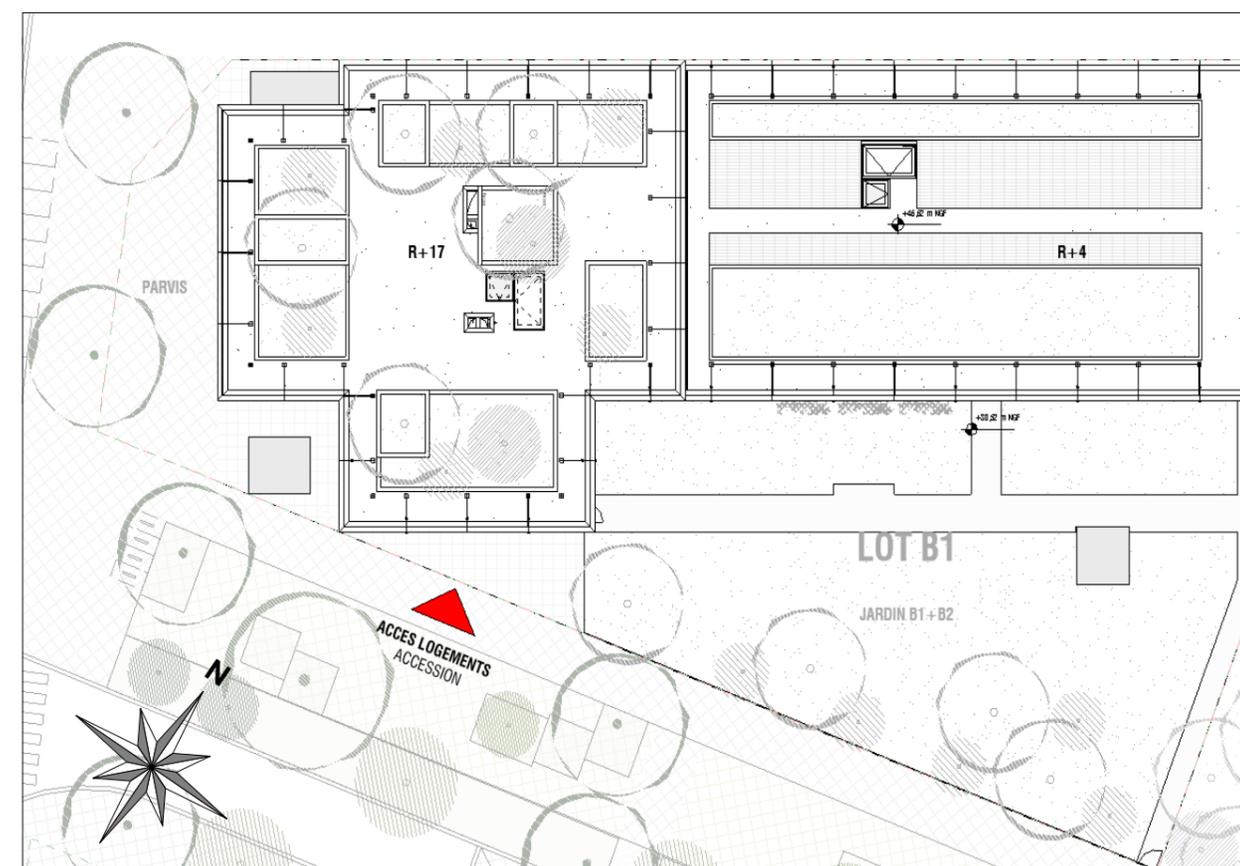

BATIMENT	A
APPARTEMENT	A823
NIVEAU	R+8
TYPE	T2



SAS OGIC ASNIERES PARC D'AFFAIRES
58/60 avenue Edouard Vaillant
92 200 Boulogne Billancourt
Tel : 01 55 20 31 31 / Fax : 01 55 20 31 30



PROVISOIRE

LEGENDE PLAN


LV	Lave-vaisselle
LL	Lave-linge
R	Réfrigérateur
CUI	Plaque de cuisson
SS	Sèche-serviette
PF	Porte-fenêtre avec store
FF	Fenêtre fixe avec store
TE	Tableau électrique
PL	Placard
EP	Descente pluviale
RP	Robinet de puisage
- - - - -	Poutres et retombées
▨	Soffites ou faux-plafonds
▤	Carrelage
▬	Gaine technique

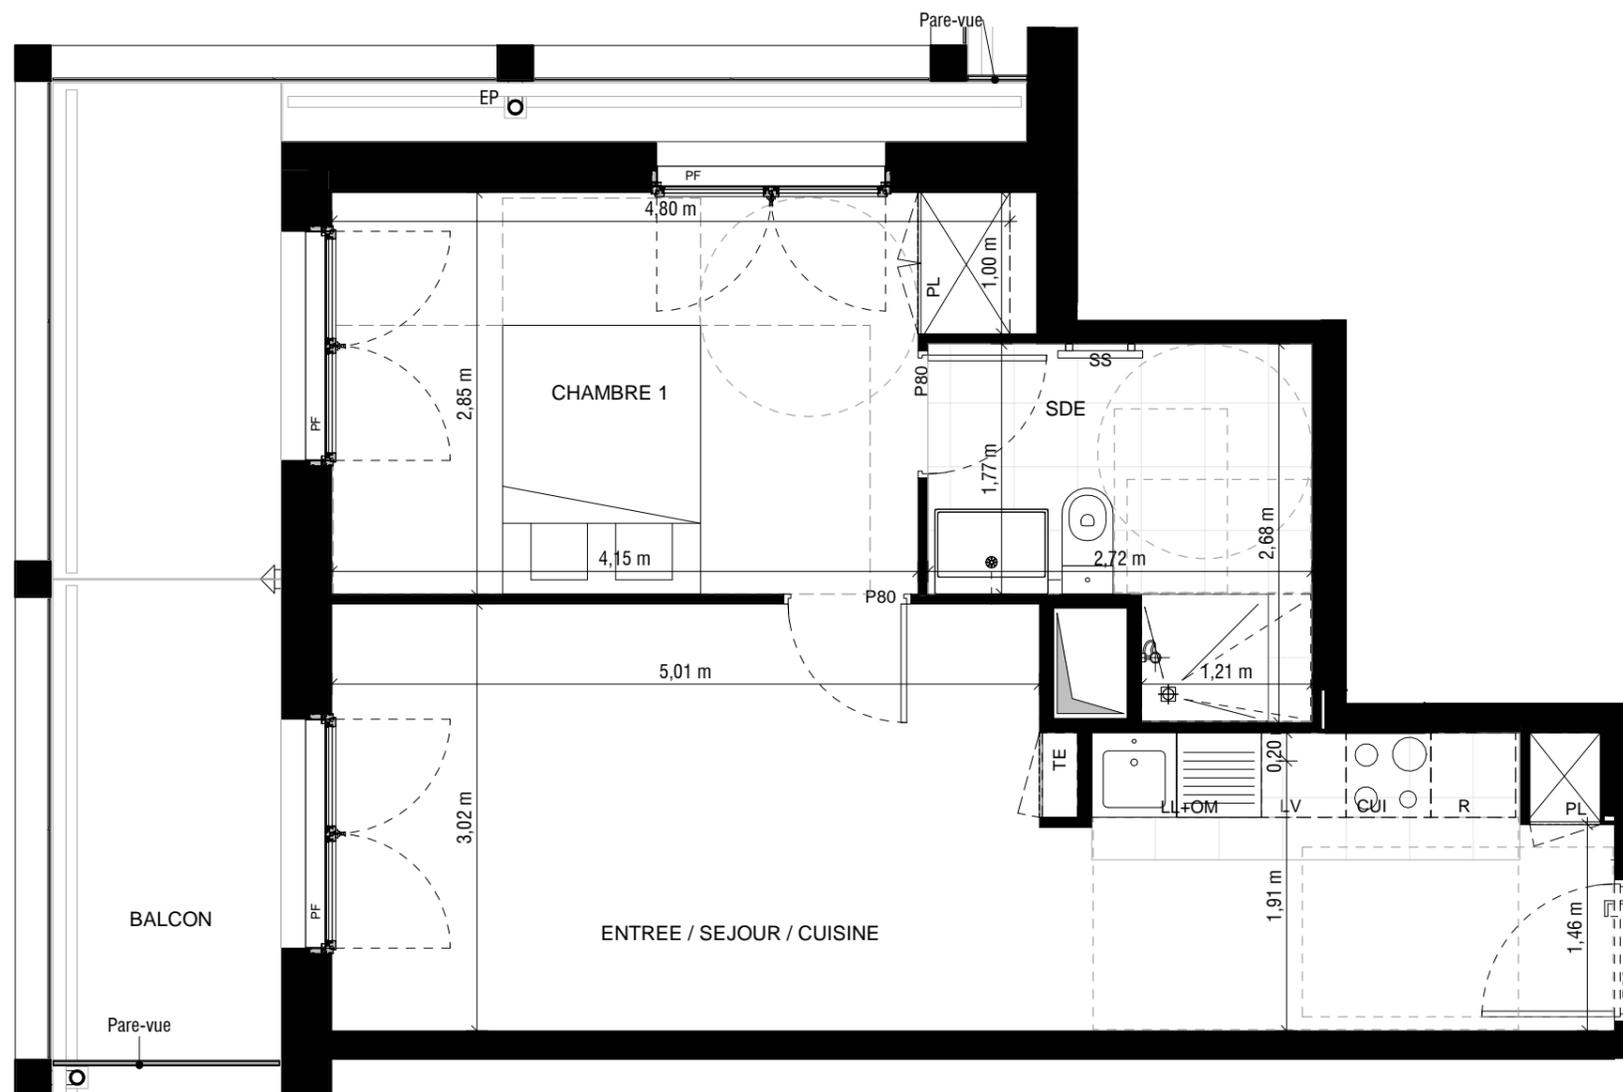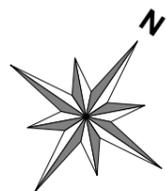

HIGH 17

ANGLE AVENUE DES GRESILLONS / RUE HENRI BERGSON
ASNIERES-SUR-SEINE - ZAC PARC D'AFFAIRES

BATIMENT	A
APPARTEMENT	A823
NIVEAU	R+8
TYPE	T2

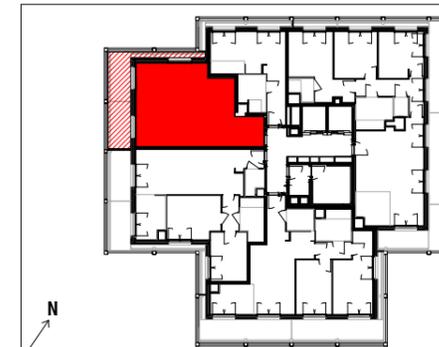

ENTREE / SEJOUR / CUISINE	23,53 m ²
SDE	5,92 m ²
CHAMBRE 1	12,63 m ²
TOTAL SURFACE HABITABLE	42,07 m ²

BALCON	13,6 m ²
TOTAL SURFACE EXTERIEURE	13,6 m ²

SAS OGIC ASNIERES
PARC D'AFFAIRES
58/60 avenue Edouard Vaillant
92 200 Boulogne Billancourt
Tel : 01 55 20 31 31
Fax : 01 55 20 31 30



NB : le présent document exprime la figure et les dispositions générales de l'appartement. Les surfaces indiquées sont approximatives. Des variations peuvent intervenir en fonction des contraintes techniques et/ou réglementaires de la réalisation, tant en ce qui concerne les dimensions libres que l'équipement. Les retombées de poutres, faux-plafonds, soffites, canalisations, ne sont pas tous figurés et peuvent être modifiés pour des raisons techniques. Les éléments de mobiliers de cuisine et les implantations des équipements électriques sont présentés à titre indicatif et ne sont pas contractuels. Les éventuelles plantations dans les jardins privés ou espaces communs ne sont pas contractuelles.

