



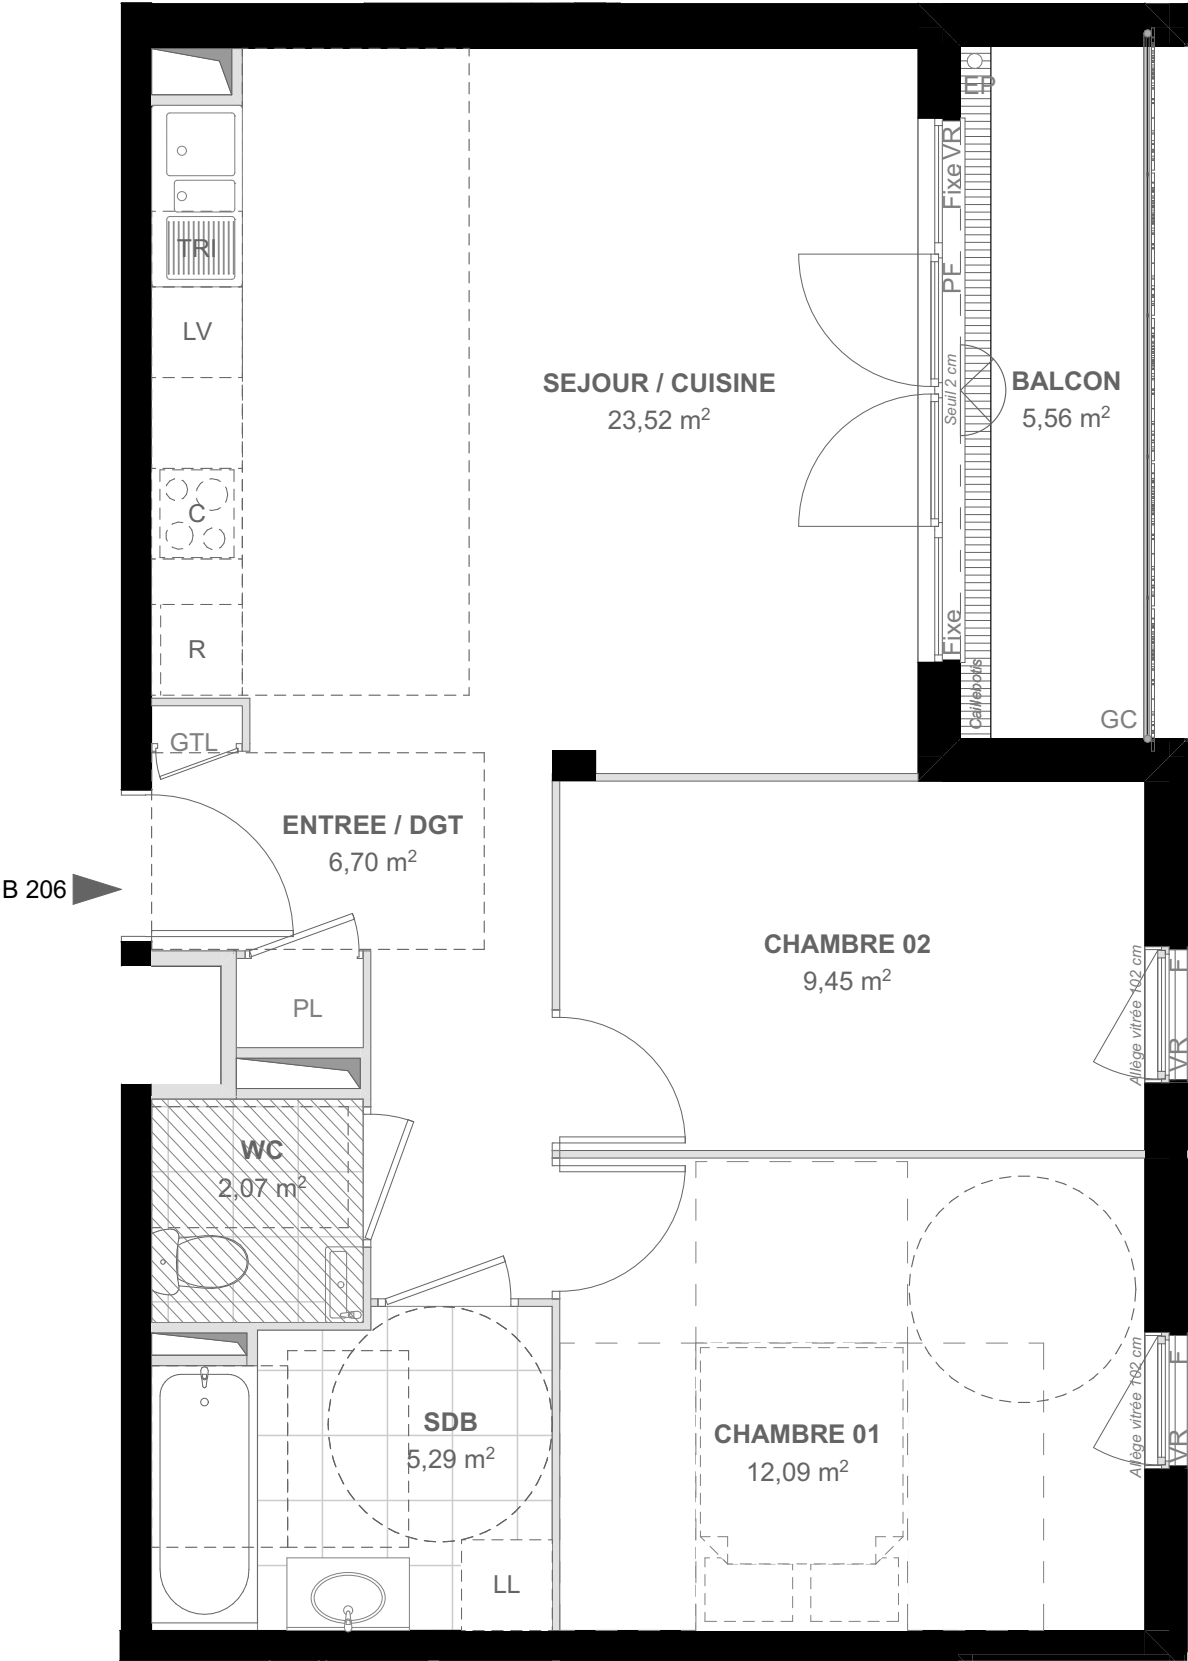


LES SORBIERS

RUE DU COMMANDANT JOYEN BOULARD - 94 000 - CRÉTEIL

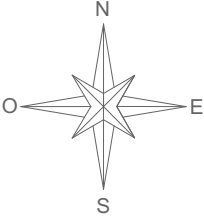

BAT.	APP.	TYPE	ETAGE
B	206	T3	R+2

TABLEAU DES SURFACES	
ENTREE / DGT	6,70
SEJOUR / CUISINE	23,52
CHAMBRE 01	12,09
CHAMBRE 02	9,45
SDB	5,29
WC	2,07
SURFACE HABITABLE TOTALE	
59,12 m²	
BALCON	5,56
SURFACE PRIVATIVE TOTALE	
64,68 m²	

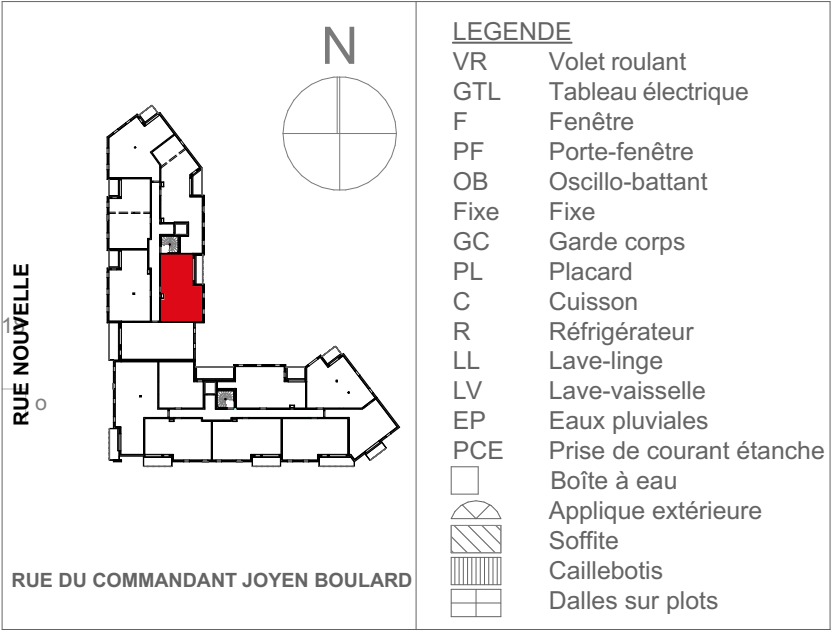

NOTA: LES MOBILIERS (PLACARDS, ELEMENTS DE CUISINE...) DESSINES EN POINTILLE NE SONT PAS FOURNIS
DES MODIFICATIONS SONT SUSCEPTIBLES D'ETRE APPORTEES EN FONCTION DES NECESSITES TECHNIQUES ET ADMINISTRATIVES POUR LES DIMENSIONS LIBRES ET EQUIPEMENT.
LES SURFACES SONT APPROXIMATIVES. LES RETOMBÉES, FAUX-PLAFOND AINSI QUE L'EMPLACEMENT DES EQUIPEMENTS SONT DONNES A TITRE INDICATIF.

INDICE	0	27/09/2023
--------	---	------------

