



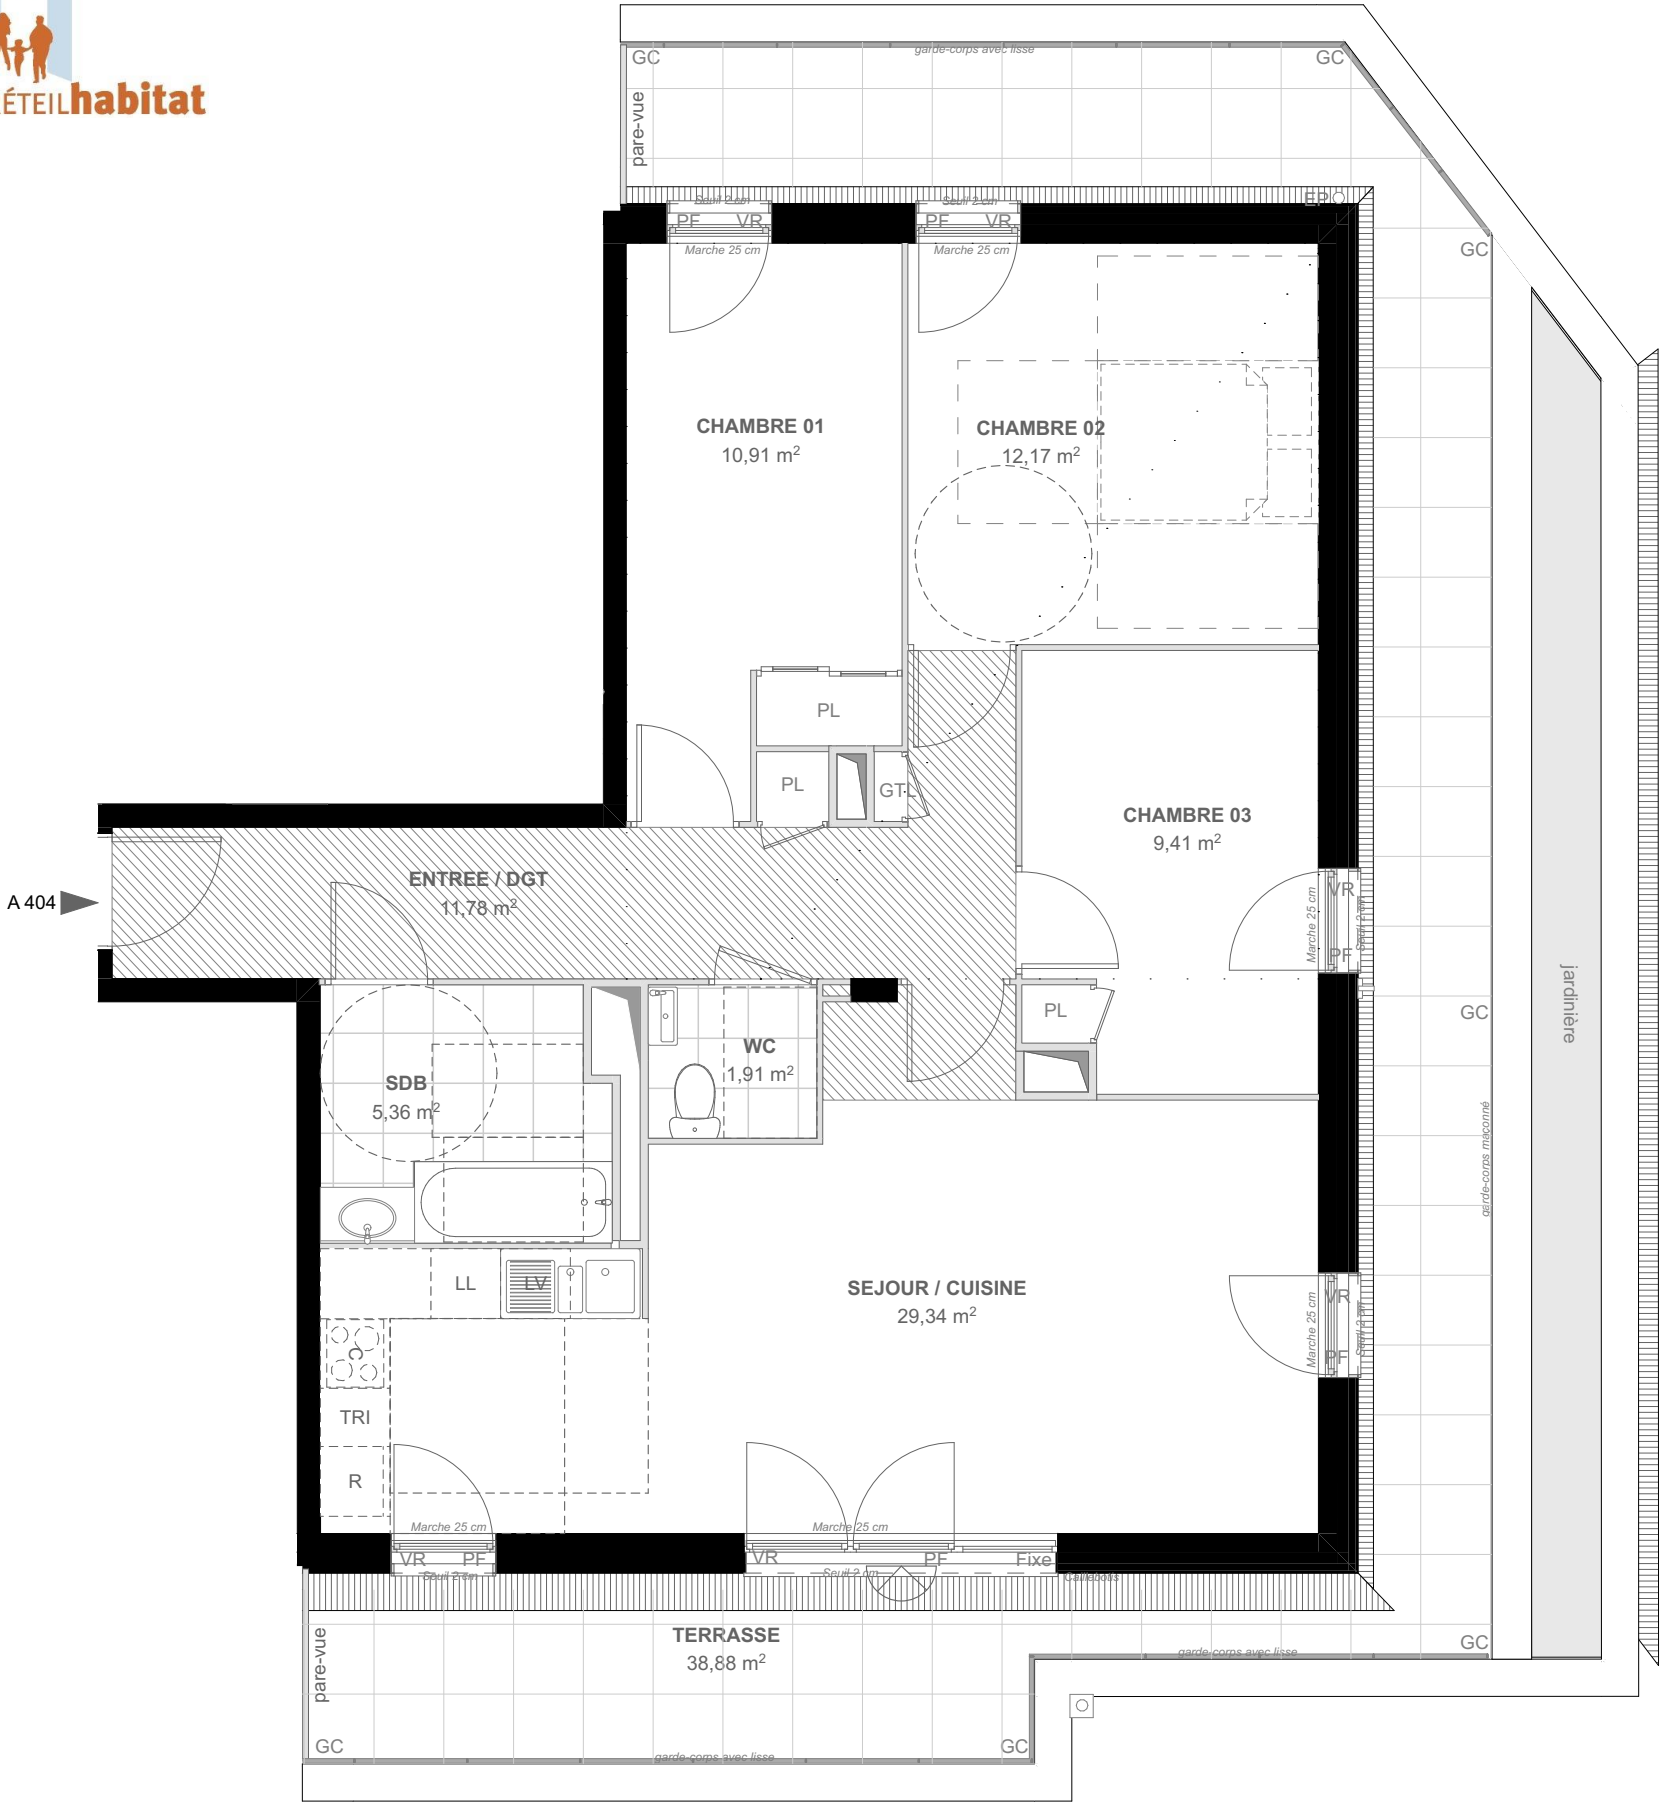

LES SORBIERS

RUE DU COMMANDANT JOYEN BOULARD - 94 000 - CRÉTEIL

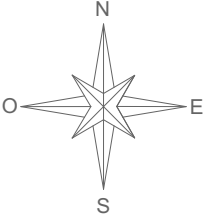

BAT.	APP.	TYPE	ETAGE
A	404	T4	R+4

TABLEAU DES SURFACES

ENTREE / DGT	11,78
SEJOUR / CUISINE	29,34
CHAMBRE 01	10,91
CHAMBRE 02	12,17
CHAMBRE 03	9,41
SDB	5,36
WC	1,91

SURFACE HABITABLE TOTALE 80,88 m²

TERRASSE 35,90

SURFACE PRIVATIVE TOTALE 116,78 m²

LEGENDE

- VR Volet roulant
- GTL Tableau électrique
- F Fenêtre
- PF Porte-fenêtre
- OB Oscillo-battant
- Fixe Fixe
- GC Garde corps
- PL Placard
- C Cuisson
- R Réfrigérateur
- LL Lave-linge
- LV Lave-vaisselle
- EP Eaux pluviales
- PCE Prise de courant étanche
- Boîte à eau
- Applique extérieure
- Soffite
- Caillebotis
- Dalles sur plots

NOTA: LES MOBILIERS (PLACARDS, ELEMENTS DE CUISINE...) DESSINES EN POINTILLE NE SONT PAS FOURNIS
DES MODIFICATIONS SONT SUSCEPTIBLES D'ETRE APPORTEES EN FONCTION DES NECESSITES TECHNIQUES ET ADMINISTRATIVES POUR LES DIMENSIONS LIBRES ET EQUIPEMENT.
LES SURFACES SONT APPROXIMATIVES. LES RETOMBÉES, FAUX-PLAFOND AINSI QUE L'EMPLACEMENT DES EQUIPEMENTS SONT DONNES A TITRE INDICATIF.

INDICE	0	27/09/2023
--------	---	------------

