
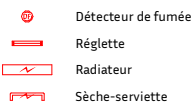
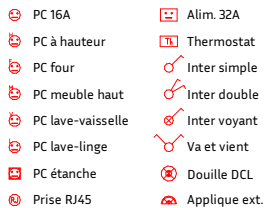
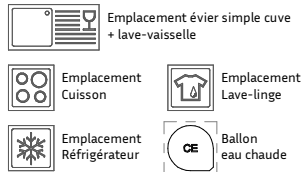


NOM DU RESERVATAIRE

DATE / SIGNATURE :


ECHELLE 1:100

LEGENDE

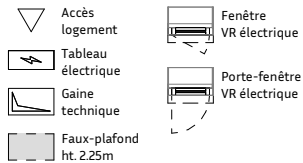

VINCI Immobilier


54 Cours du Chapeau Rouge,
33000 BORDEAUX

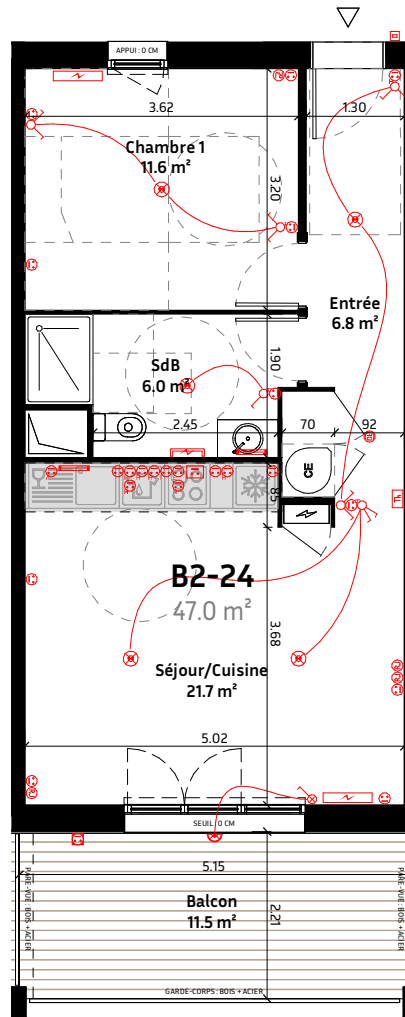

Le présent document exprime la disposition générale de l'appartement. L'acquéreur reconnaît avoir été informé qu'en fonction des nécessités techniques ou réglementaires de la réalisation, des modifications sont susceptibles d'être apportées à ce plan qui ne revêt qu'un caractère informatif. Les surfaces indiquées sont approximatives ; les retombées, soffites, faux-plafonds, rampants et gaines ainsi que les emplacements des équipements sont figurés à titre indicatif et sont susceptibles d'évoluer en situation, en nombre et en dimensions. Les canalisations, les retombées, les regards ne sont pas figurés. Les logements ne peuvent faire l'objet de modifications qui auraient pour conséquence de le rendre non conforme aux différentes réglementations applicables. Les éléments de mobilier (meubles, plans de travail, etc.) ne sont placés qu'à titre indicatif. La végétation n'est pas contractuelle.

BIGANOS - CÔTÉ B

Avenue de la Côte d'Argent

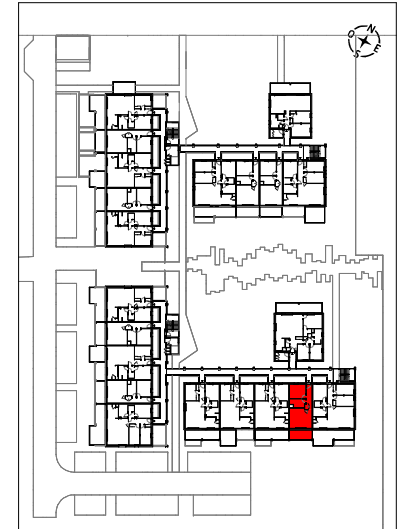

BAT.	NIV.	LOGEMENT	TYPE
B2	R2	B2-24	T2
Séjour/Cuisine			21.7 m²
Chambre 1			11.6 m²
Entrée			6.8 m²
SdB			6.0 m²
Rgt			0.9 m²
SURFACE HABITABLE			47.0 m²
Balcon			11.5 m²
SURFACE EXTERIEURE			11.5 m²

COM_B2-24 - PLAN DE VENTE - 30/03/23