



PLAN DE VENTE - MARS 2019

INDICE : B


Numero	Batiment	Etage	Typologie
A44	A	N4	T4

SURFACES HABITABLES

CHAMBRE 1	12.67 m ²
CHAMBRE 2	10.57 m ²
CHAMBRE 3	9.56 m ²
CUISINE/SEJOUR	34.54 m ²
DEGAGEMENT	2.51 m ²
ENTREE	3.94 m ²
RANGEMENT	2.11 m ²
SALLE DE BAIN	5.27 m ²
SANITAIRES	2.04 m ²
SURFACE HABITABLE	83.21 m²

SURFACES ANNEXES

BALCON	6.0 m ²
COURSIVE PRIVATIVE	11.0 m ²
EXTERIEUR	17.0 m ²

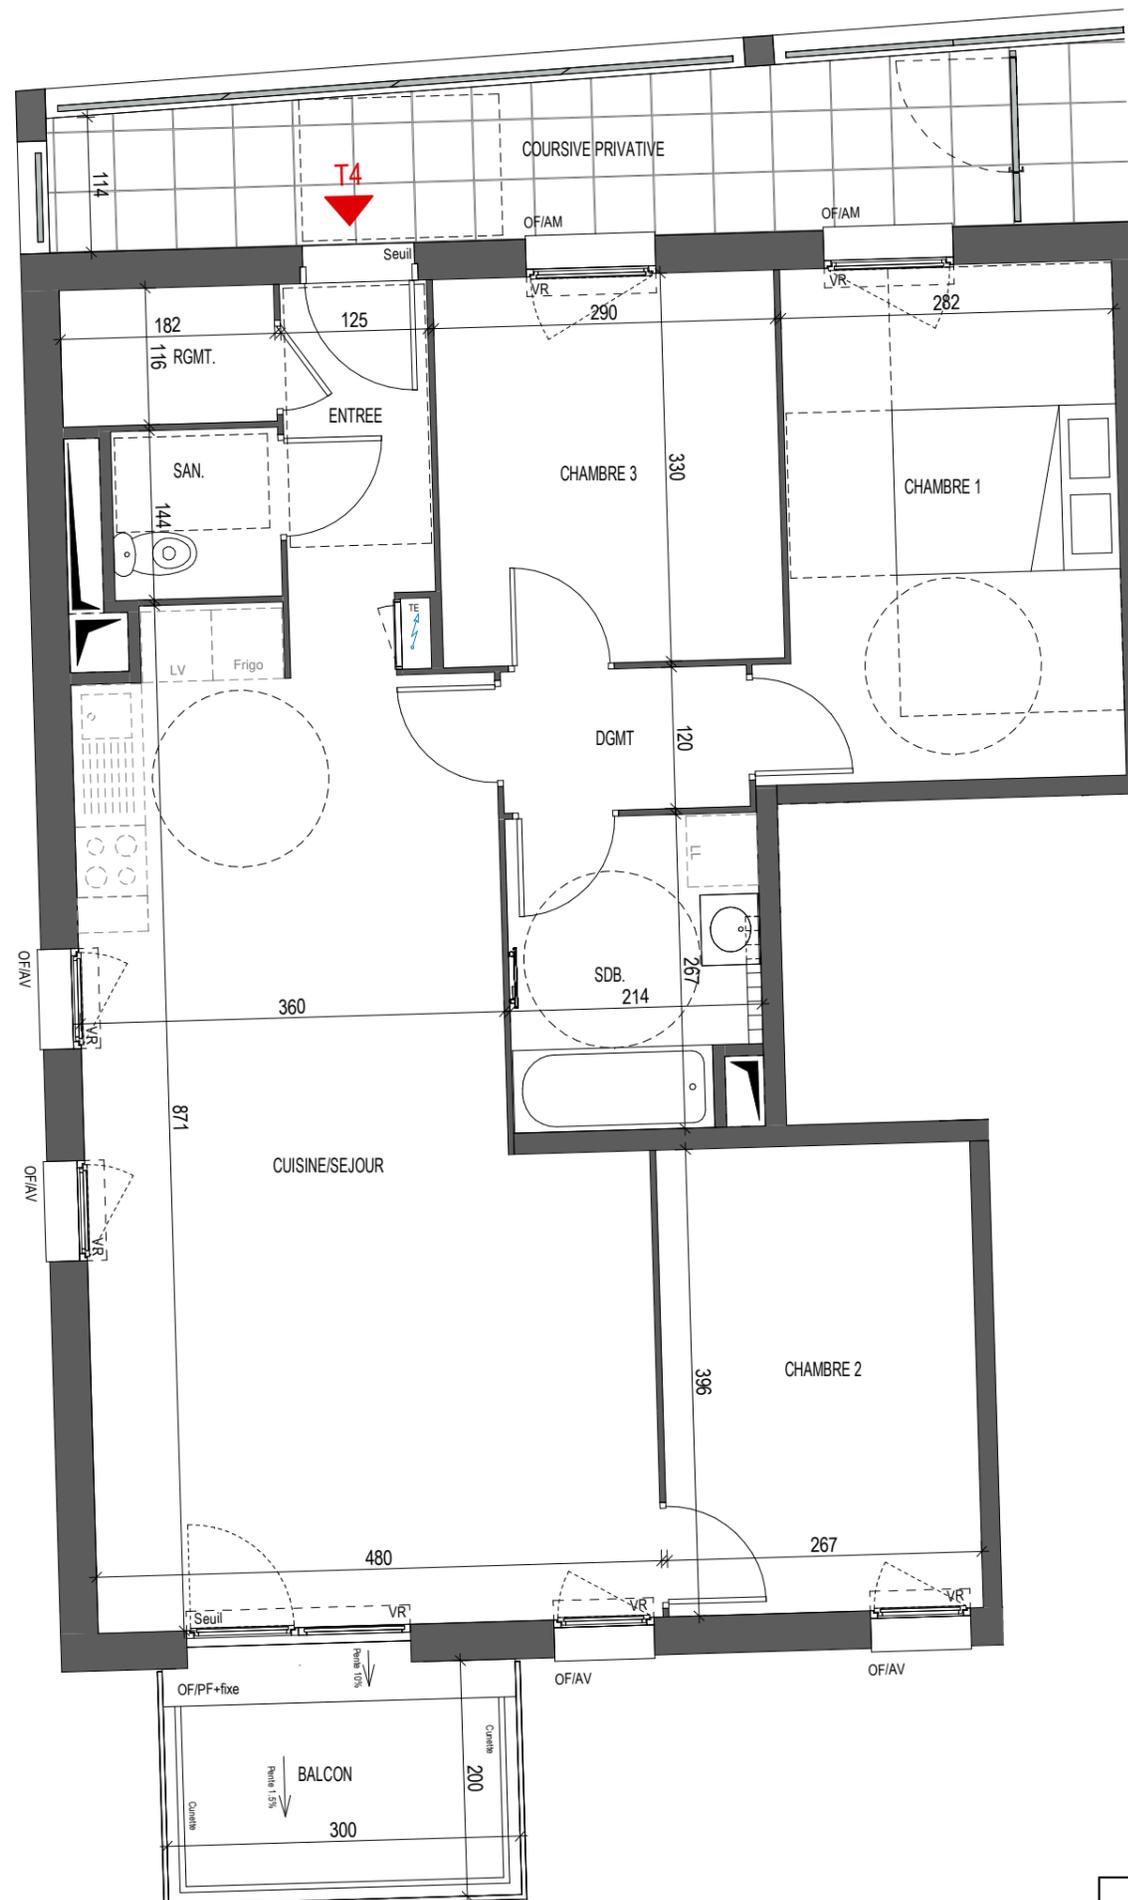

Légende :

- OF : Ouvrant à la française
- OB : Oscillo-battant
- PF+fixe : Porte fenêtre + châssis vitré fixe
- PF : Porte fenêtre
- VR : Volets roulants
- AV : Allège vitrée
- AM : Allège maçonnée
- TE : Tableau électrique
- PL : Placard
- LV : Lave vaisselle
- LL : Lave linge
- : Sèche serviettes

DOCUMENT ETABLI AVANT LA FIN DES ETUDES TECHNIQUES.

Nota normes handicapées : Les plans ont été établis dans le respect des normes techniques d'accessibilité. Toute modification sur le plan devra respecter cette norme.

Nota : Le présent document exprime la figure et les dispositions générales de l'appartement. Des variations peuvent intervenir en fonction des contraintes techniques et/ou réglementaires de la réalisation, tant en ce qui concerne les dimensions libres que l'équipement. Les surfaces indiquées sont approximatives et peuvent varier dans le cadre de la législation des ventes en état futur d'achèvement. Hauteur utile intérieur logement : 2m45. Les retombées de poutres, faux-plafonds, soffites, canalisations, ne sont pas tous figurés et peuvent être modifiés pour des raisons techniques. Les éléments de mobiliers et équipements électriques sont présentés à titre indicatif et ne sont pas contractuels. Les éventuelles plantations dans les jardins privés ou espaces communs ne sont pas contractuels.

