


PLAN DE
PRE-COMMERCIALISATION

26 MAI 2020

LOGEMENT	ETAGE	TPOLOGIE
41	4	T2

PIECE	SURFACE
ENTREE	5,99 m ²
SEJOUR - CUISINE	21,41 m ²
CHAMBRE	12,46 m ²
SALLE D'EAU	3,97 m ²
WC	2,25 m ²
TOTAL SURFACES HABITABLES	46,08 m²
BALCON	17,61 m ²
TOTAL SURFACES ANNEXES + HABITABLES	63,69 m²

NOTA : Les placards et/ou rangements intérieurs sont compris dans la surface de la pièce attenante.

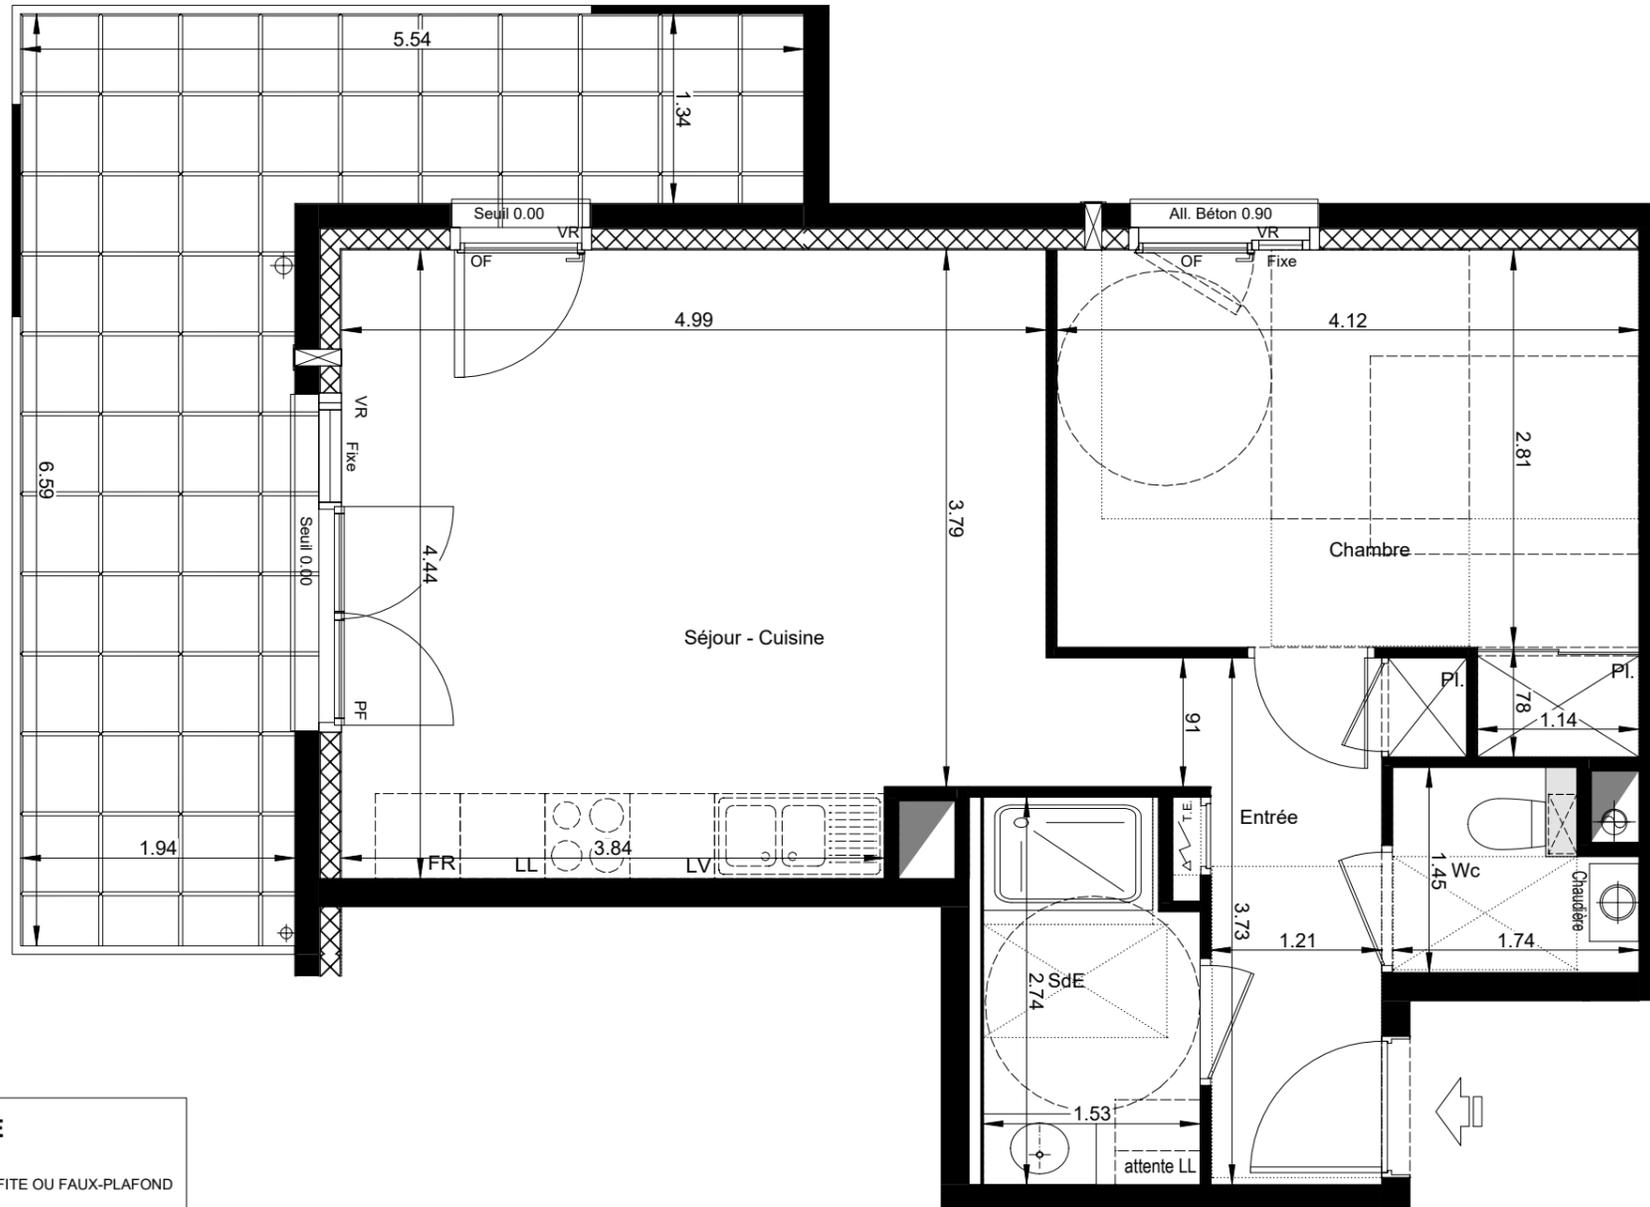

LEGENDE

-  = SOFFITE OU FAUX-PLAFOND
-  = TABLEAU ELECTRIQUE
-  = EVIER 120
-  = REFRIGERATEUR
-  = CUISSON
-  = LAVE VAISSELLE
-  = LAVE LINGE
-  = CHAUDIERE GAZ
-  = SECHE SERVIETTE
- PF = PORTE FENETRE
- PC = PORTE COULISSANTE
- F = FENETRE
- PI. = PLACARD
- VR = VOLET ROULANT

Nota: Les surfaces indiquées sont approximatives et peuvent varier dans le cadre de la législation des ventes en état futur d'achèvement. Les retombées, sorties et canalisations ne sont pas figurées. Des modifications sont susceptibles d'être apportées en fonction des nécessités techniques de la réalisation tant en ce qui concerne les dimensions libres que l'équipement. Les éviers et meubles sous éviers ne sont pas fournis, seul leur positionnement est donné à titre indicatif. La hauteur sous dalle est de 2.50m. Les jardins, s'il y a, sont aménagés en fonction de la topographie du site; ils pourront souffrir de talus dans leur emprise et/ou de la présence de regards, tampons, avaloirs, autres.

