


COUPE ACCES INTERIEUR / EXTERIEUR

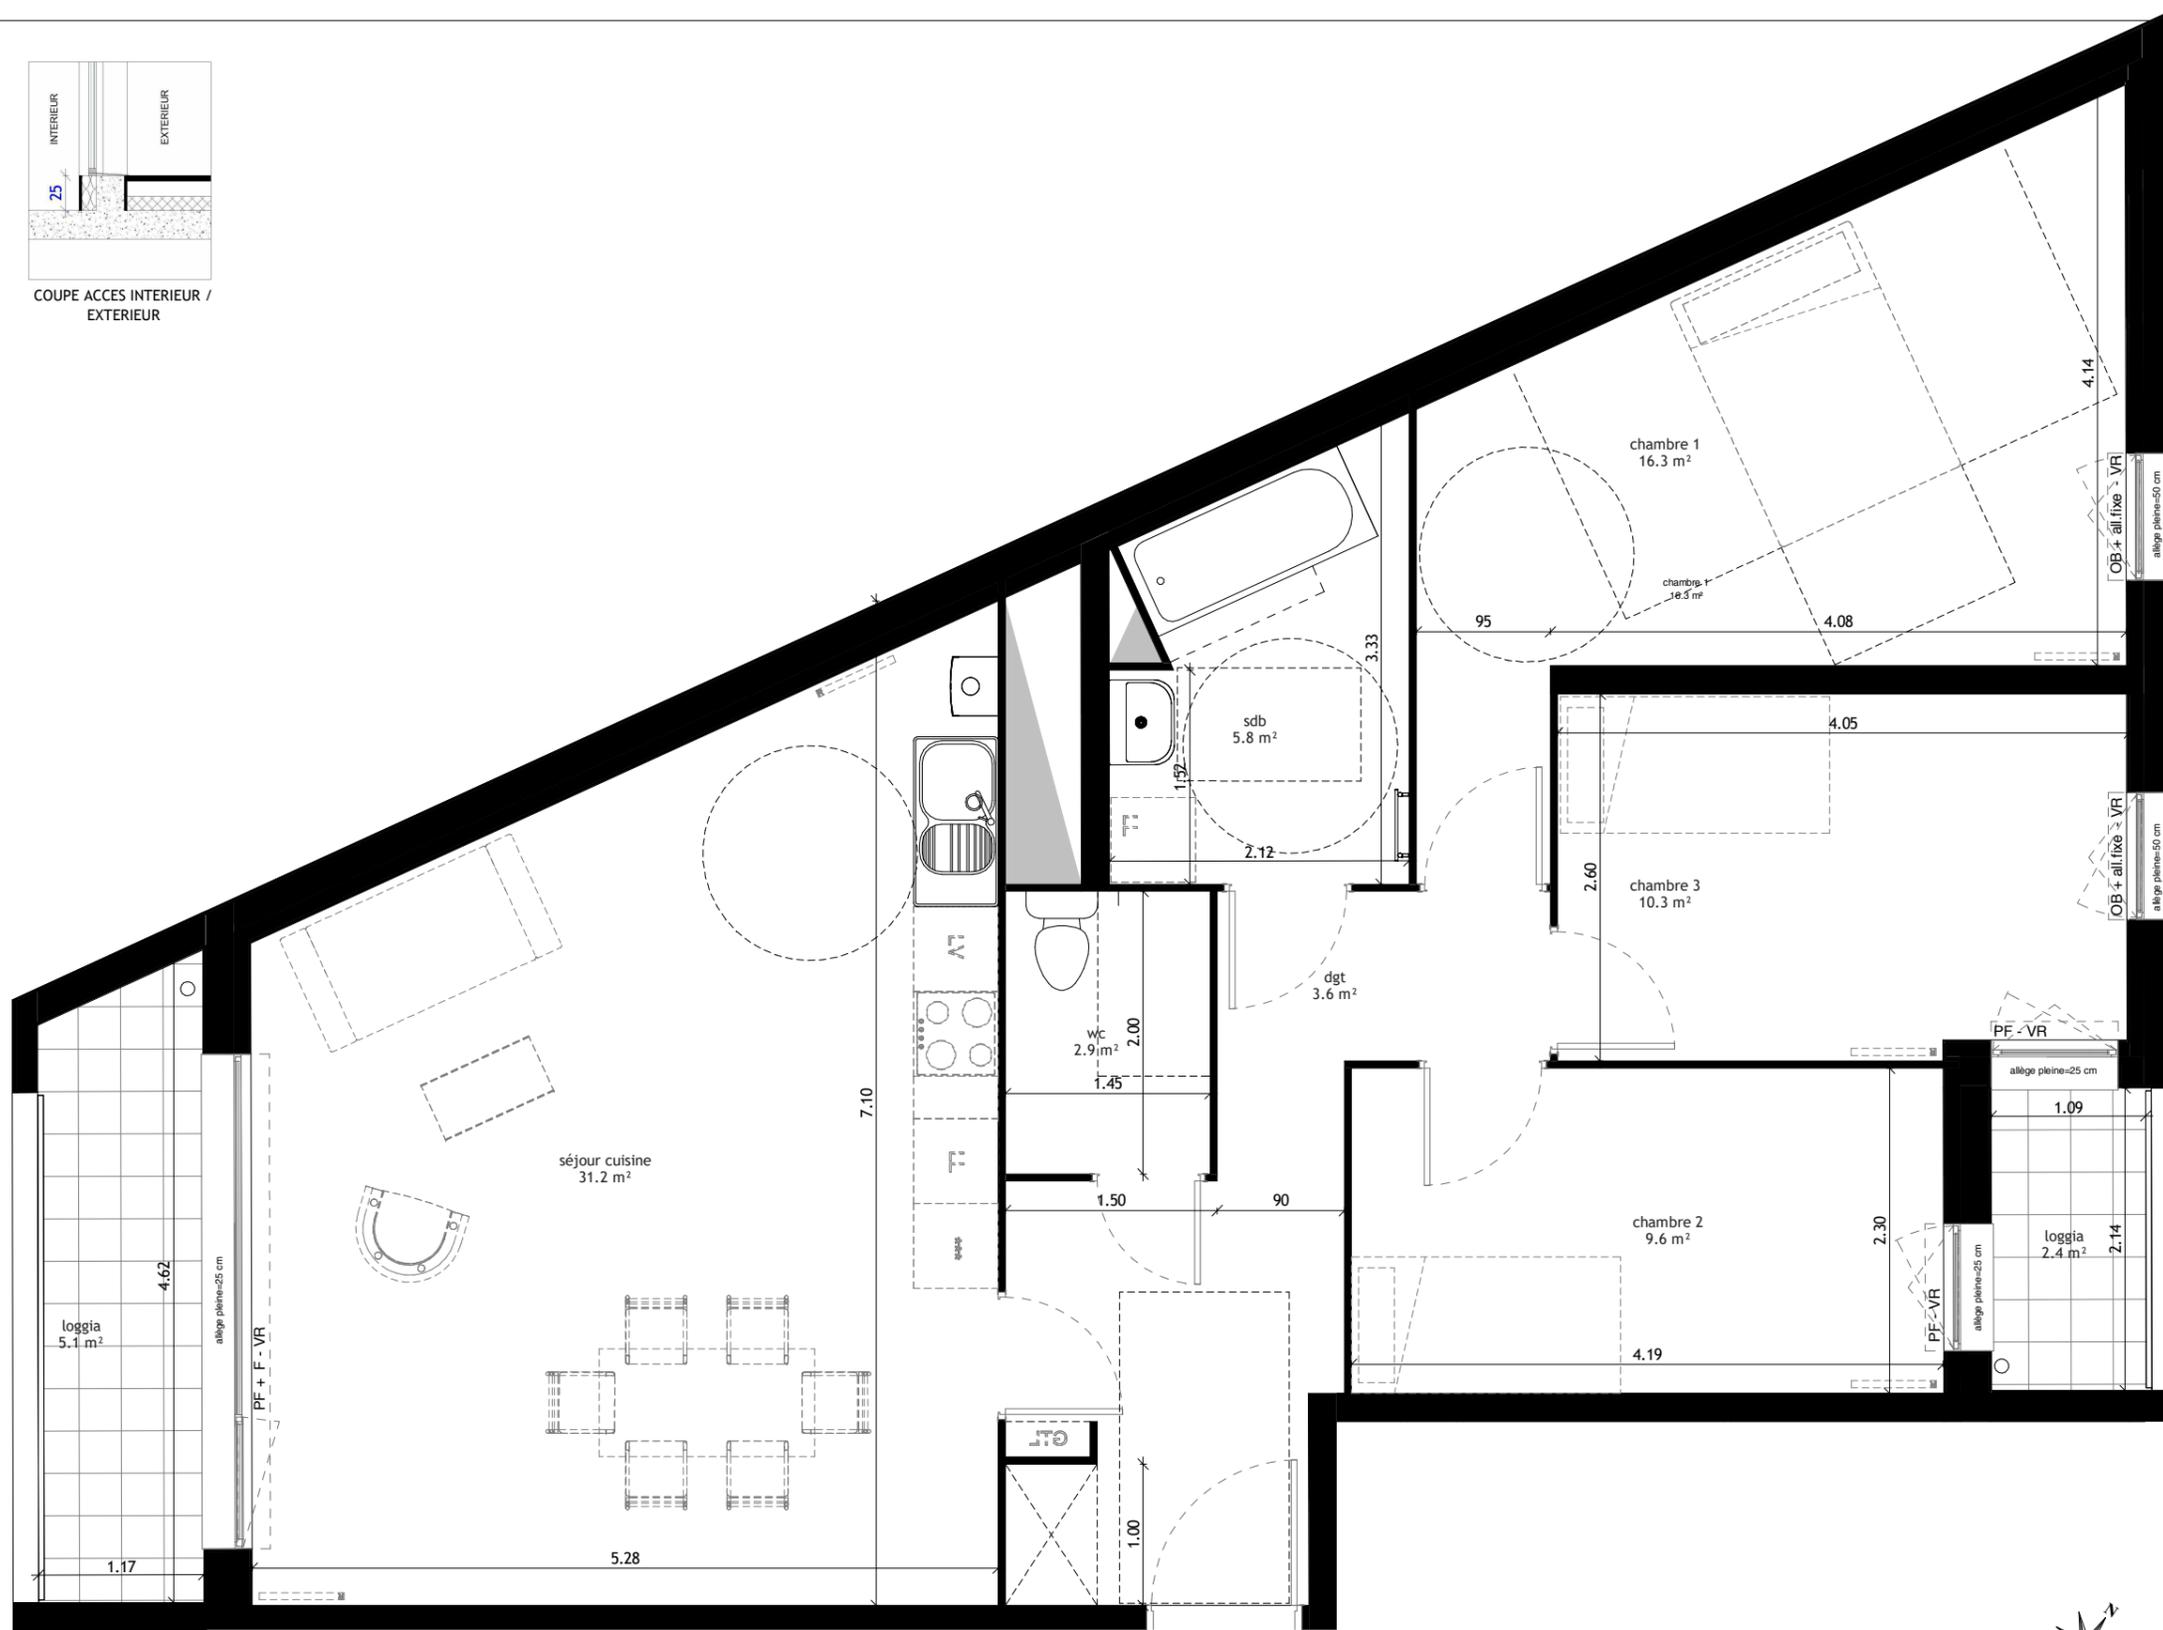

**LÉGENDE**

- |  |                |  |                 |  |                    |  |    |  |                            |  |    |  |                 |
|--|----------------|--|-----------------|--|--------------------|--|----|--|----------------------------|--|----|--|-----------------|
|  | Chaudière      |  | GTL             |  | Tableau électrique |  | VR |  | Volet Roulant              |  | OB |  | Oscillo battant |
|  | Placard équipé |  | GC              |  | Garde corps        |  | LL |  | Emplacement Lave Linge     |  | PF |  | Porte Fenêtre   |
|  | Soffite        |  | chambre 13.6 m² |  | Sèche Serviettes   |  | LV |  | emplacement Lave Vaisselle |  | F  |  | Fenetre fixe    |



**EDENIUM**  
LILLE


**VINCI** IMMOBILIER

**O Architecture**  
Fréchet Hu Lasch Architectes associés

Niveau	Logement	Type
R+1	A14	T4

séjour cuisine	31.2 m <sup>2</sup>
chambre 1	16.3 m <sup>2</sup>
chambre 3	10.3 m <sup>2</sup>
chambre 2	9.6 m <sup>2</sup>
hall	6.8 m <sup>2</sup>
sdb	5.8 m <sup>2</sup>
dgt	3.6 m <sup>2</sup>
wc	2.9 m <sup>2</sup>

Surface habitable	86.5 m <sup>2</sup>
Surface loggia	7.5 m <sup>2</sup>
Surface utile totale	94.0 m <sup>2</sup>

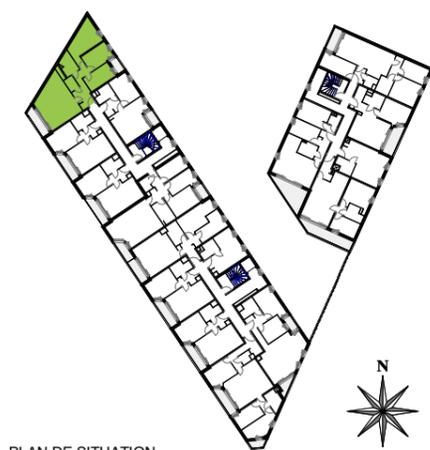

PLAN DE SITUATION

Le présent plan est établi sur la base du dossier de permis de construire et pourra subir des adaptations dimensionnelles, techniques et d'organisation afin de répondre aux contraintes induites par les études détaillées d'exécution. Les surfaces des placards sont comprises dans la surface des pièces où ils se situent. Les poutres, poteaux, soffites, canalisations et faux plafonds n'apparaissent pas systématiquement sur le présent plan. Les surfaces ainsi que l'emplacement des équipements et le mobilier non fourni sont mentionnés à titre indicatif. Les plantations éventuelles ne sont pas contractuelles. L'implantation des meubles évier et autres éléments de cuisine de l'opération est indicative, et permet de visualiser le positionnement des arrivées et évacuations d'eau à la livraison du logement.

Date  
11/02/2020  
Indice A

VINCI IMMOBILIER NORD EST

SIGNATAIRE ACQUEREUR VINCI IMMOBILIER

VISA