



# IN'JOY

RÉSIDENCE

58 rue François Mauriac  
13010 MARSEILLE

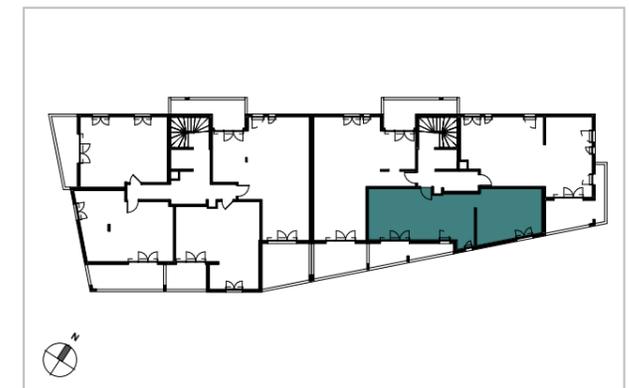

B102  
3 PIECES, PREMIER ETAGE

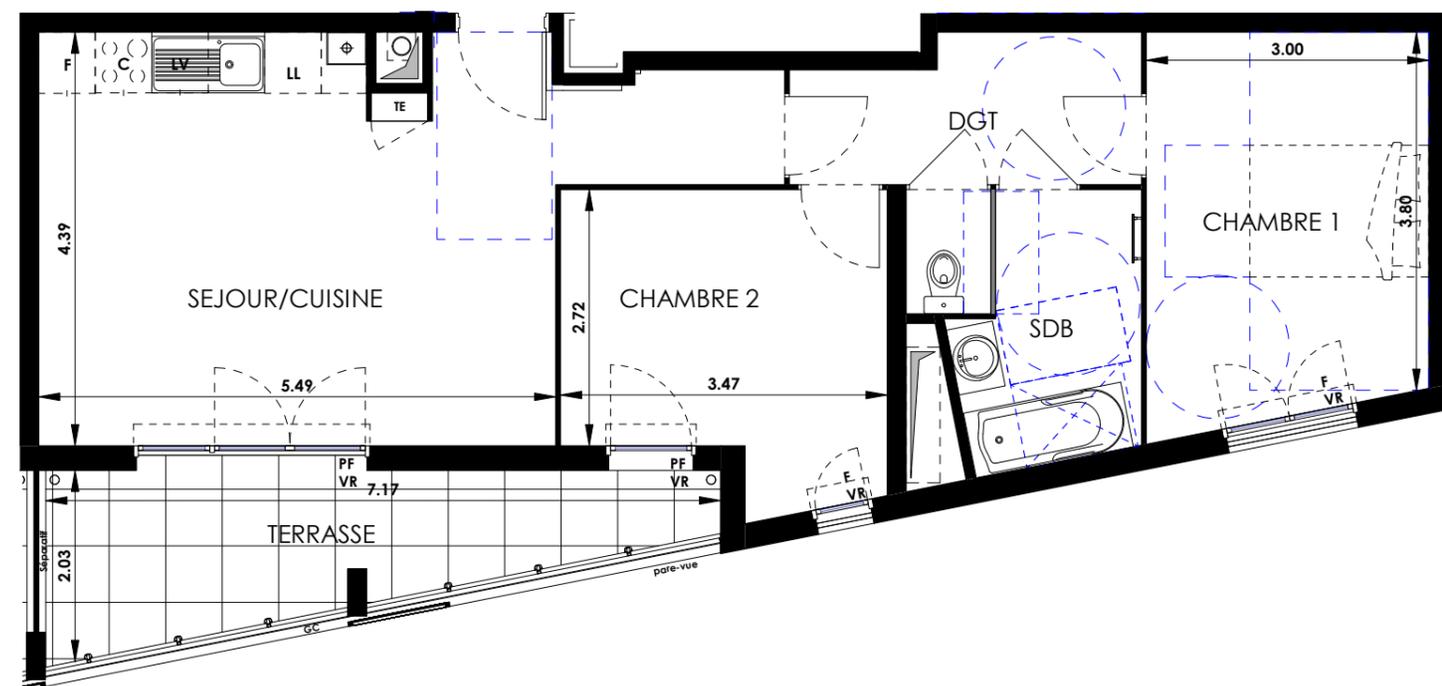

SEJOUR/CUISINE	26.25 m <sup>2</sup>
CHAMBRE 1	12.23 m <sup>2</sup>
CHAMBRE 2	10.46 m <sup>2</sup>
DGT	5.43 m <sup>2</sup>
SDB	5.09 m <sup>2</sup>
WC	1.19 m <sup>2</sup>
<b>SURFACE TOTALE HABITABLE</b>	<b>60.65 m<sup>2</sup></b>
TERRASSE	9.80 m <sup>2</sup>



NOTA: Des modifications sont susceptibles d'être apportées à ce plan en fonction des nécessités techniques de la réalisation. Les surfaces indiquées sont approximatives. Les retombées, soffites, faux plafonds, canalisations, ballon d'eau chaude, ainsi que l'emplacement des équipements sont figurés à titre indicatif

LEGENDE	
	CLOISON DEMONTABLE
	FENETRE / VOILET ROULANT
	PORTE - FENETRE / VOILET ROULANT
	PORTE - FENETRE ET FIXE / VOILET ROULANT
	ESPACE DOUCHE PMR
	FAUX-PLAFOND, SOFFITE
	CHAUDIERE GAZ
	TABLEAU ELECTRIQUE
	LV. LAVE VAISSELLE C. CUISSON LL. LAVE LINGE F. REFRIGERATEUR EP

30/04/2021

indice NOTAIRE