


INJOY

RÉSIDENCE



58 rue François Mauriac
13010 MARSEILLE

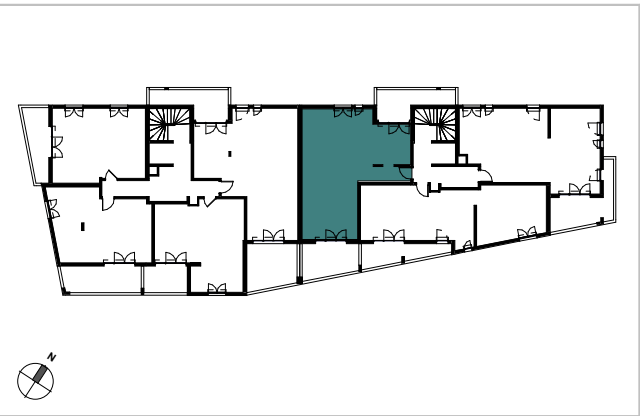

B101
3 PIECES, PREMIER ETAGE

SEJOUR/CUISINE	31.83 m ²
CHAMBRE 2	11.82 m ²
CHAMBRE 1	9.55 m ²
SDB	6.23 m ²
DGT	3.06 m ²
WC	2.72 m ²
SURFACE TOTALE HABITABLE	65.21 m ²
TERRASSE	11.53 m ²
BALCON	10.73 m ²

LEGENDE	
	CLOISON DEMONTABLE
	FENETRE / VOILET ROULANT
	PORTE - FENETRE / VOILET ROULANT
	PORTE - FENETRE ET FIXE / VOILET ROULANT
	ESPACE DOUCHE PMR
	FAUX-PLAFOND, SOFFITE
	CHAUDIERE GAZ
	TABLEAU ELECTRIQUE
	LV. LAVE VAISSELLE
	C. CUISSON
	LL. LAVE LINGE
	F. REFRIGERATEUR
	EP

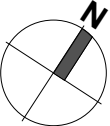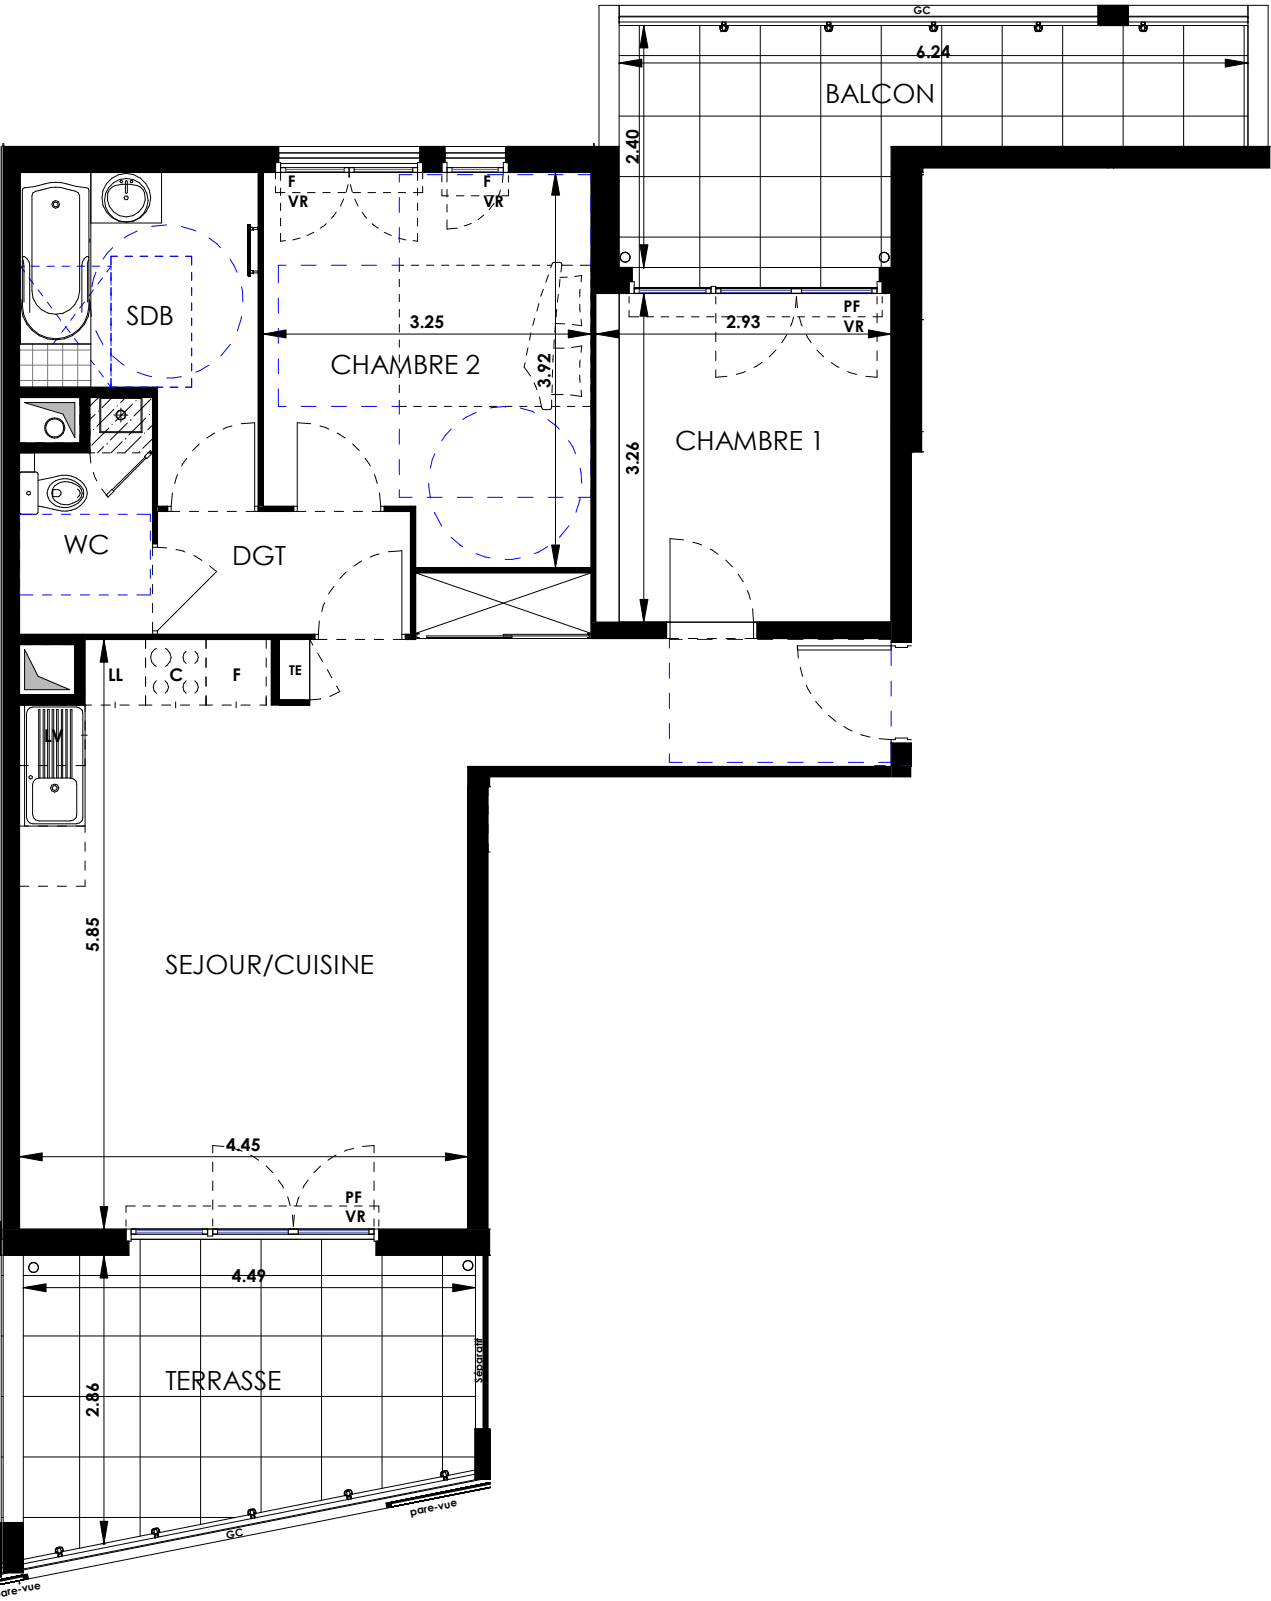

NOTA: Des modifications sont susceptibles d'être apportées à ce plan en fonction des nécessités techniques de la réalisation. Les surfaces indiquées sont approximatives. Les retombées, soffites, faux plafonds, canalisations,ballon d'eau chaude, ainsi que l'emplacement des équipements sont figurés à titre indicatif