



Projet de construction de 9 Logements - "Carré D'Eden"

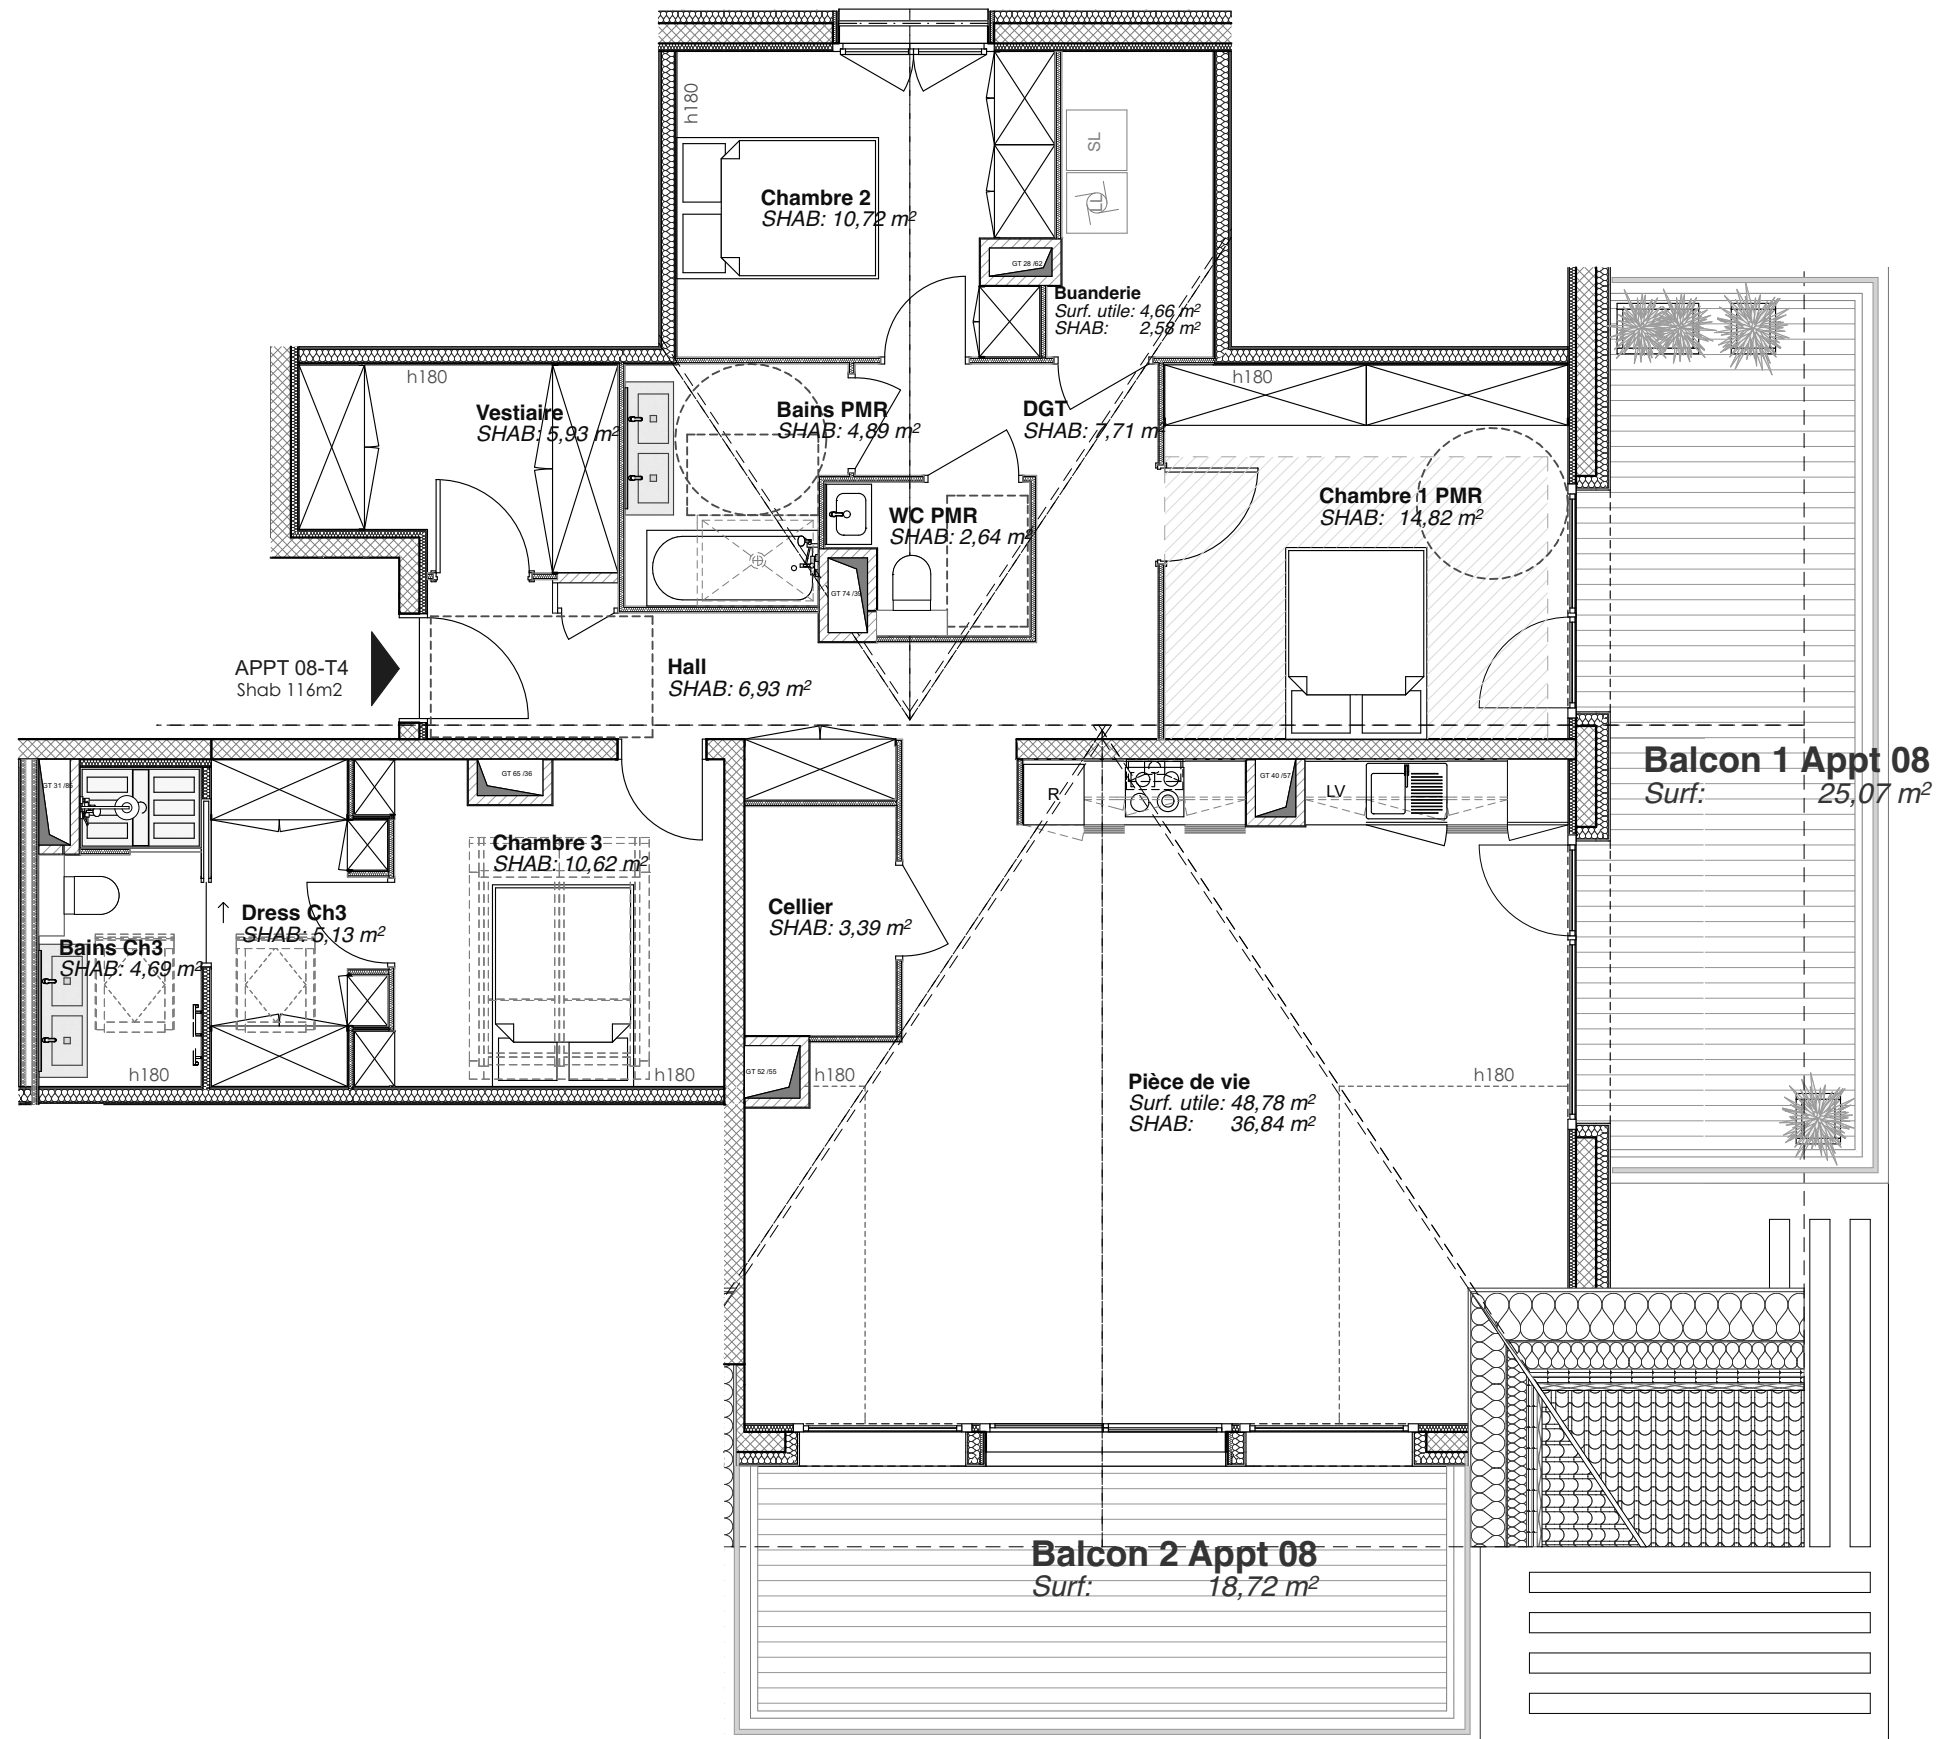

T4 - Surface habitable 116m2 (hors cave 9m2)

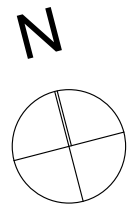

A+ SARL D'ARCHITECTURE
2, Rue du 8 mai 1945
74100 ANNEMASSE
Tél : 04 50 38 44 47
mail: dessin@aplussarl.com
mail: reve@aplussarl.com

**ILINE
DEVELOPPEMENT**
289 rue de la Garenne
74500 PUBLIER

A.P.D.
**358 rue des Rosières
Bonneville**
16/03/2022
1:75

**NIVEAU
COMBLES
APPART. 08 T4**