


Projet de construction de 9 Logements - "Carré D'Eden"

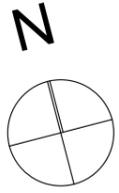


A+ SARL D'ARCHITECTURE
2, Rue du 8 mai 1945
74100 ANNEMASSE
Tél : 04 50 38 44 47
mail: dessin@aplussarl.com
mail: rlevel@aplussarl.com

**ILINE
DEVELOPPEMENT**
289 rue de la Garenne
74500 PUBLIER

A.P.D.
358 rue des Rosières
Bonneville
16/03/2022

CES PLANS SONT DESTINES A L'OBTENTION DES AUTORISATIONS ADMINISTRATIVES. ILS NE PEUVENT EN AUCUN CAS SERVIR A L'EXECUTION DES TRAVAUX

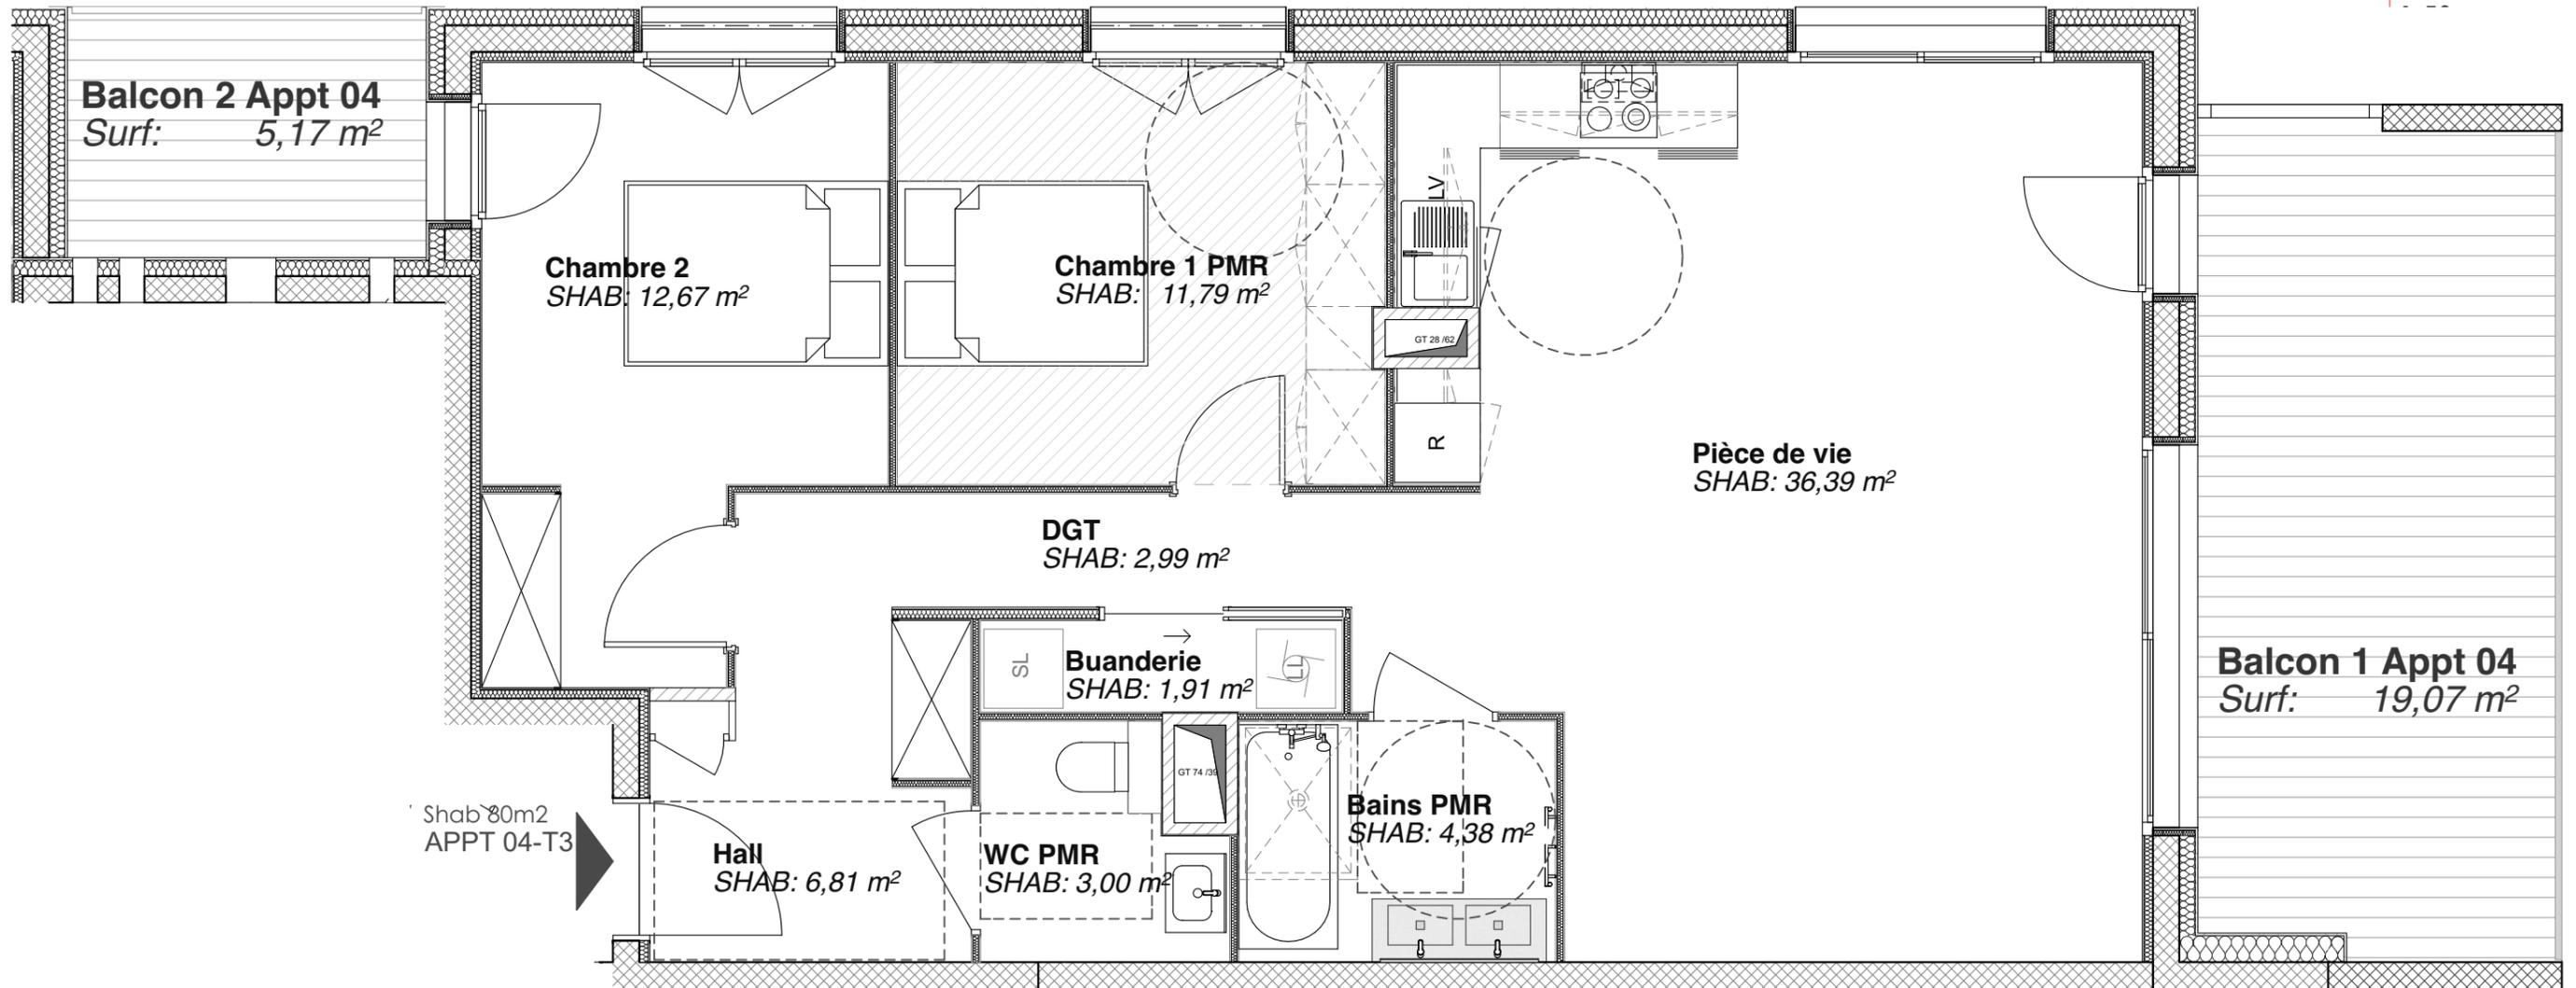

T3 - Surface habitable 80m2 (hors cave 9m2)

**ETAGE 1
APPART. 04 T3**