


LEGENDE

- VR : Volet roulant
- F : Fenêtre
- PF : Porte-fenêtre
- BT : Ballon Thermodynamique
- PL : Placard
- R : Réfrigérateur
- C : Plaque de Cuisson/Four
- LL : Lave Linge
- LV : Lave Vaisselle
- ⚡ : Tableau électrique
- ▨ : Soffite et faux-plafond

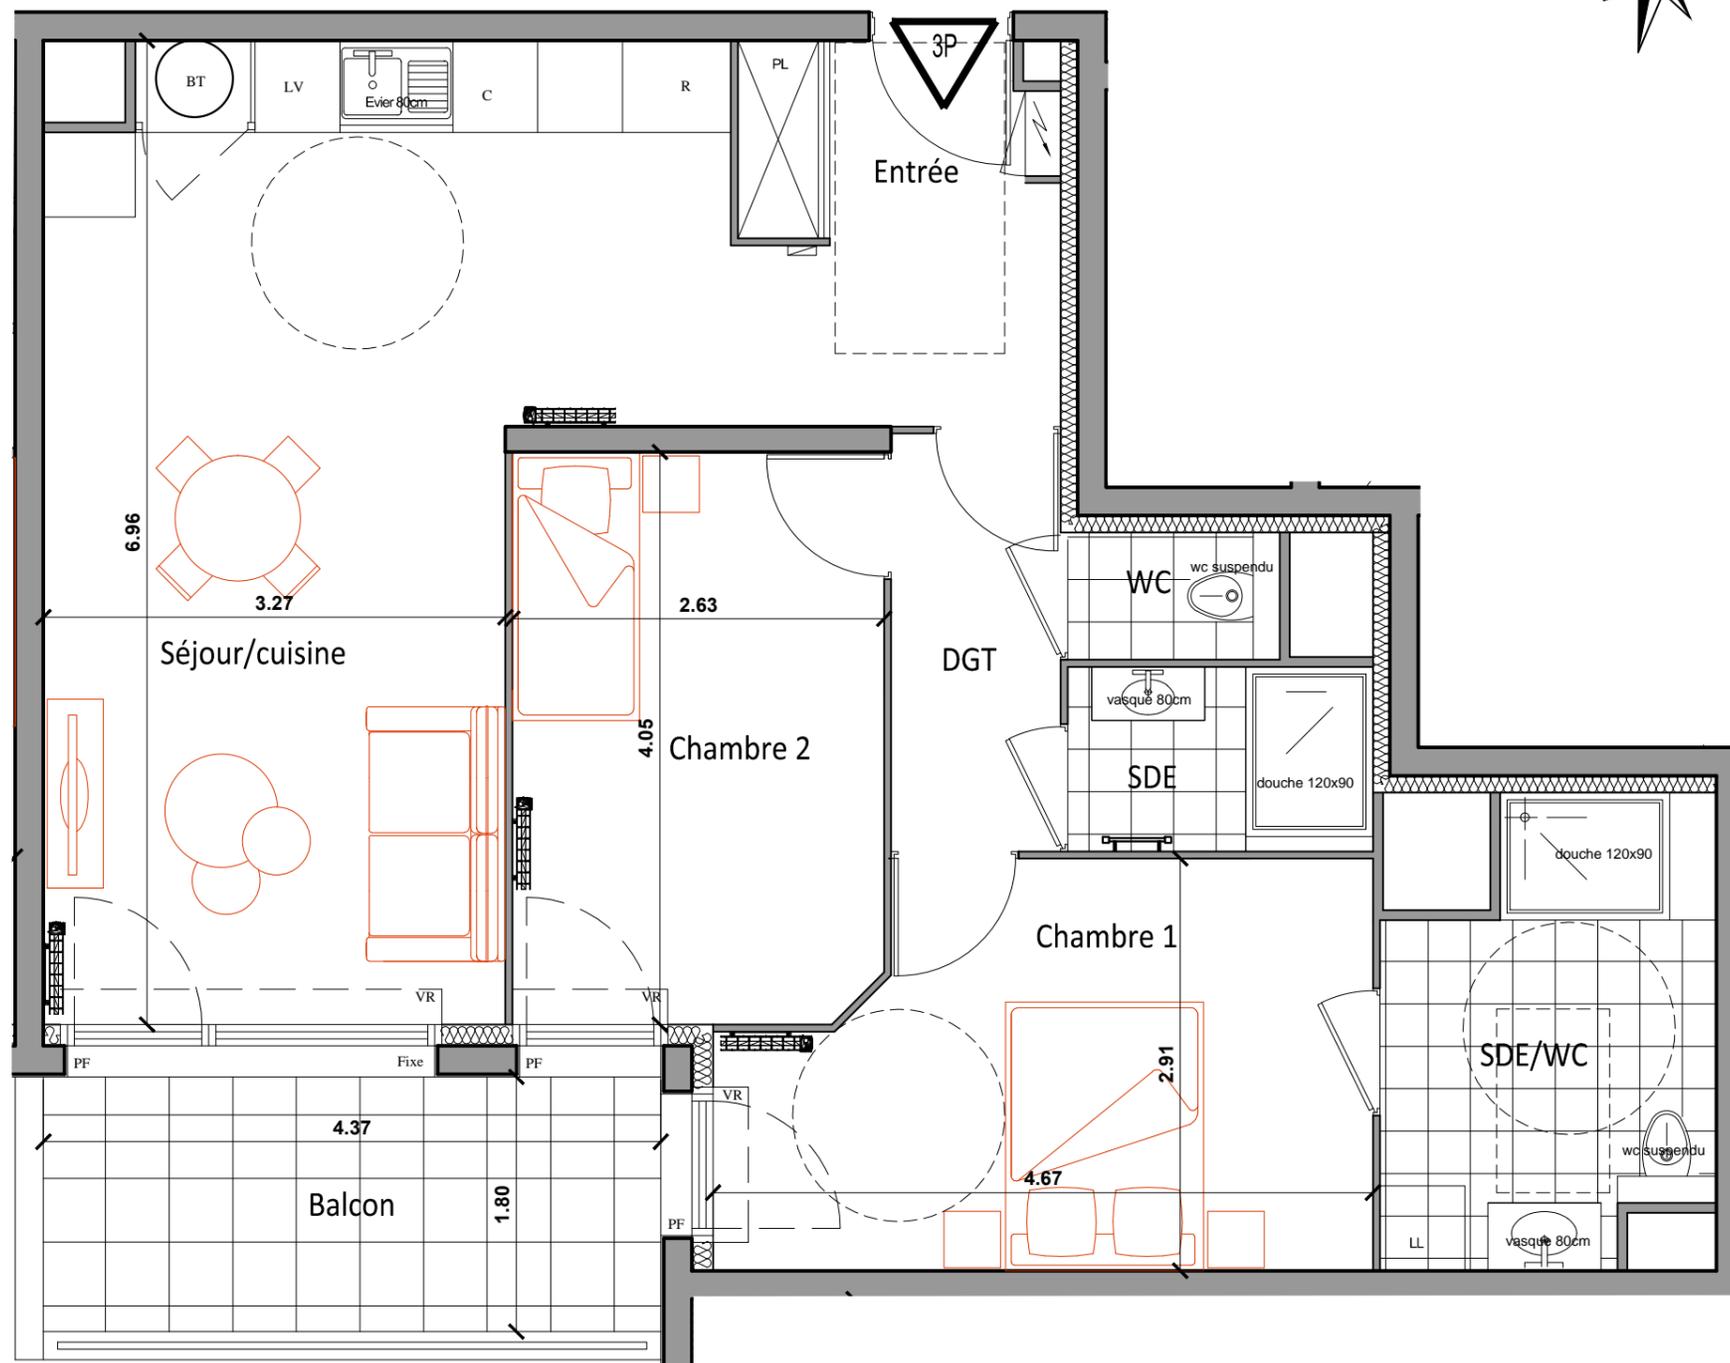

91, Avenue Charles Peguy
45800 Saint-Jean de Braye



CHALLENGER VDL

16 Rue de Bassano
75116 - Paris Cedex



LOGEMENT 3 PIECES

BATIMENT	ETAGE	APPARTEMENT
B	3EME	B - 301

TABLEAU DES SURFACES HABITABLES	
ENTREE	5.10 m ²
SEJOUR/CUISINE	27.70 m ²
CHAMBRE 1	12.16 m ²
CHAMBRE 2	10.58 m ²
SDE/WC	6.94 m ²
SDE	2.82 m ²
WC	1.35 m ²
DGT	3.55 m ²

TOTAL 70.20 m²

BALCON	7.70 m ²
--------	---------------------

ECHELLE : 1/50eme

NOTA :

Le présent document exprime la figure et les dispositions générales de l'appartement. Des variations peuvent intervenir en fonction des nécessités techniques et des tolérances d'exécution, tant en ce qui concerne les dimensions libres que les équipements. Les canalisations, barbacane, descentes EP, trappe de visite sur gaine technique, convecteurs et volets roulants ne sont pas systématiquement figurés. Les équipements ménagers indiquent la position de passage des fluides mais ne sont pas fournis. Les soffites, faux-plafonds ne sont pas nécessairement figurés. Les surfaces de placard sont incluses dans les pièces attenantes. Le mobilier n'est pas fourni.