



« Le Clos Du Tilleul » LESCAR - 64230



Logement n° A1



FRANCELOT SAS

CAPITAL SOCIAL 30 000 000 €
EDISON PARK
31 AVENUE GUSTAVE EIFFEL
33600 PESSAC
TEL : 05 57 35 51 35
SIRET 319 086 963 00117
RCS VERSAILLES B 319 086 963

PLAN DE REPÉRAGE SUR SITE

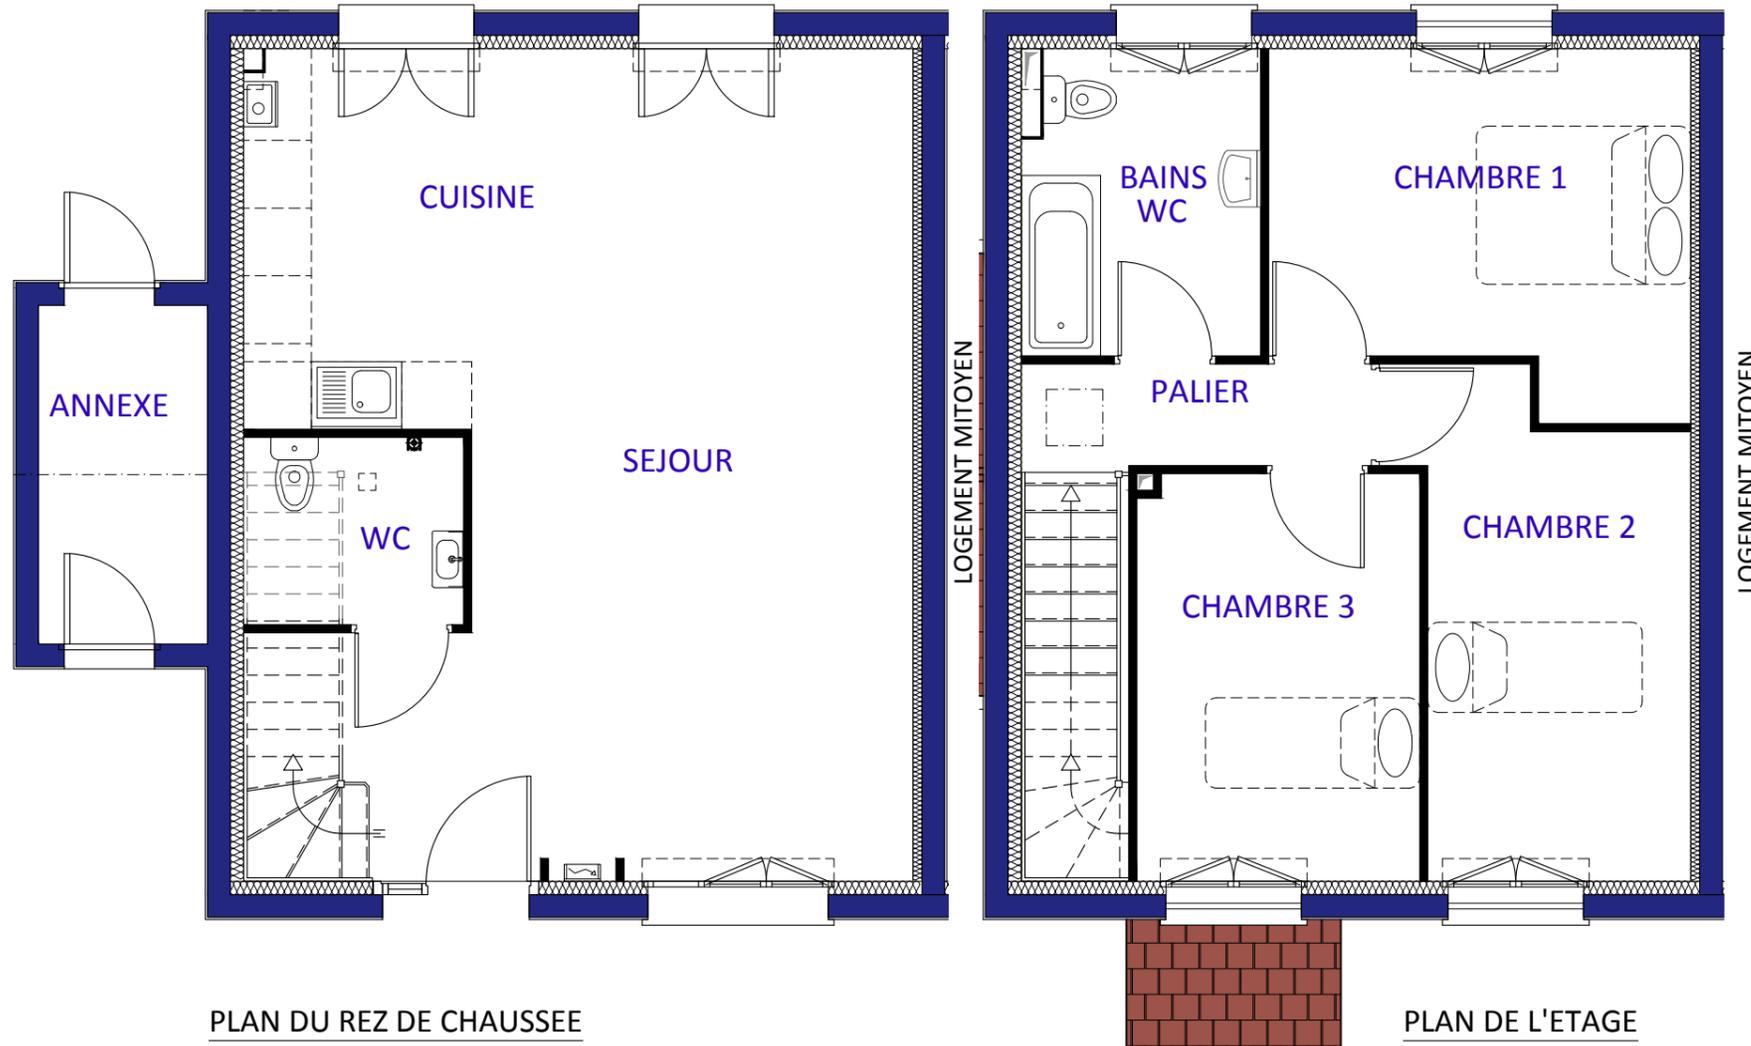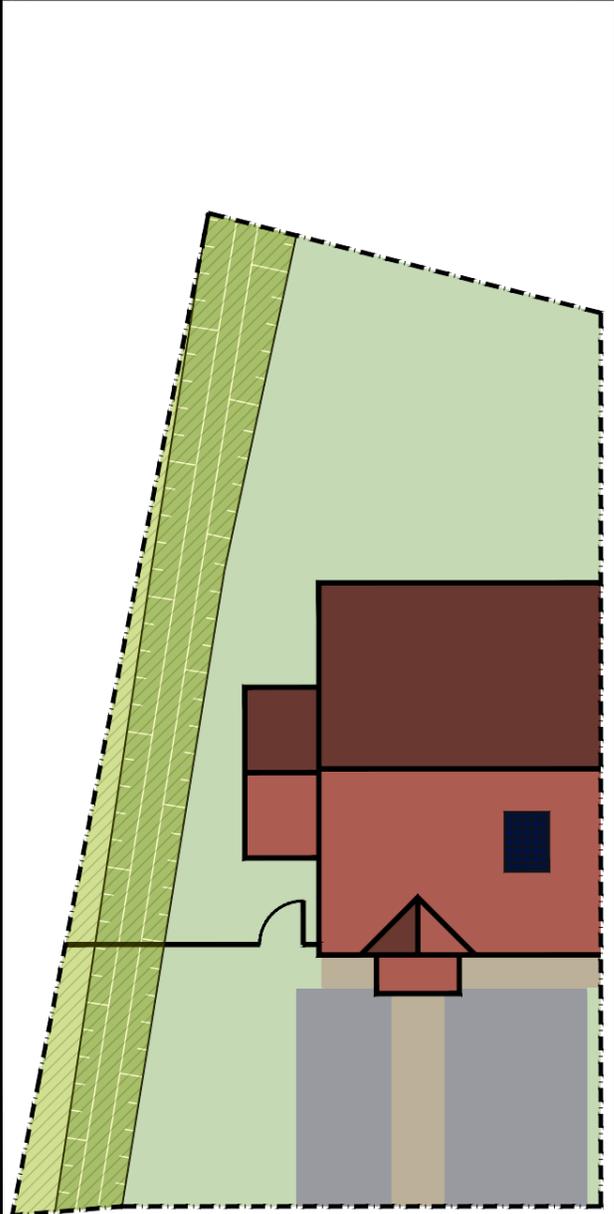

Attente et évacuation pour aménagement d'une douche accessible éventuelle future

- LIMITE DE PROPRIETE
- CLOTURE
- PORTILLON
- TALUS
- ZONE NON AEDIFICANDI



| N° LOGEMENT | MODELE COMMERCIAL | TYPE |
|-------------|-------------------|------|
| A1 | ACACIA | T4 |

| PIECES | SURFACES |
|------------------|----------------------------|
| SÉJOUR - CUISINE | 37.80 m ² |
| WC | 3.20 m ² |
| CHAMBRE 1 | 11.00 m ² |
| CHAMBRE 2 | 10.20 m ² |
| CHAMBRE 3 | 9.00 m ² |
| BAINS - WC | 5.60 m ² |
| PALIER | 2.90 m ² |
| TOTAL | 79.70 m² |

| AUTRES | SURFACES |
|-------------------------------|-----------------------------|
| ANNEXE | 4.50 m ² |
| SURFACE TOTALE TERRAIN | 246.00 m² |



DATE : 10 Mars 2023

La configuration précise et le mesurage du lot seront établis ultérieurement. Des modifications sont susceptibles d'être apportées à ce plan en fonction des nécessités techniques de la réalisation tant en ce qui concerne les dimensions libres que les équipements. Les côtes et les surfaces sont approximatives. Les retombées, poutres, soffites, faux plafond, canalisations, convecteurs, ne sont pas systématiquement représentés. La représentation des revêtements et des appareils sanitaires n'est pas contractuelle. Les indications de plantations ne sont pas contractuelles.