
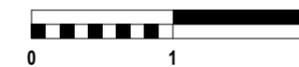


## RESIDENCE JACQUARD

2 Rue Gabriel Cordier / 21 Rue Jacquard-69600 - OULLINS

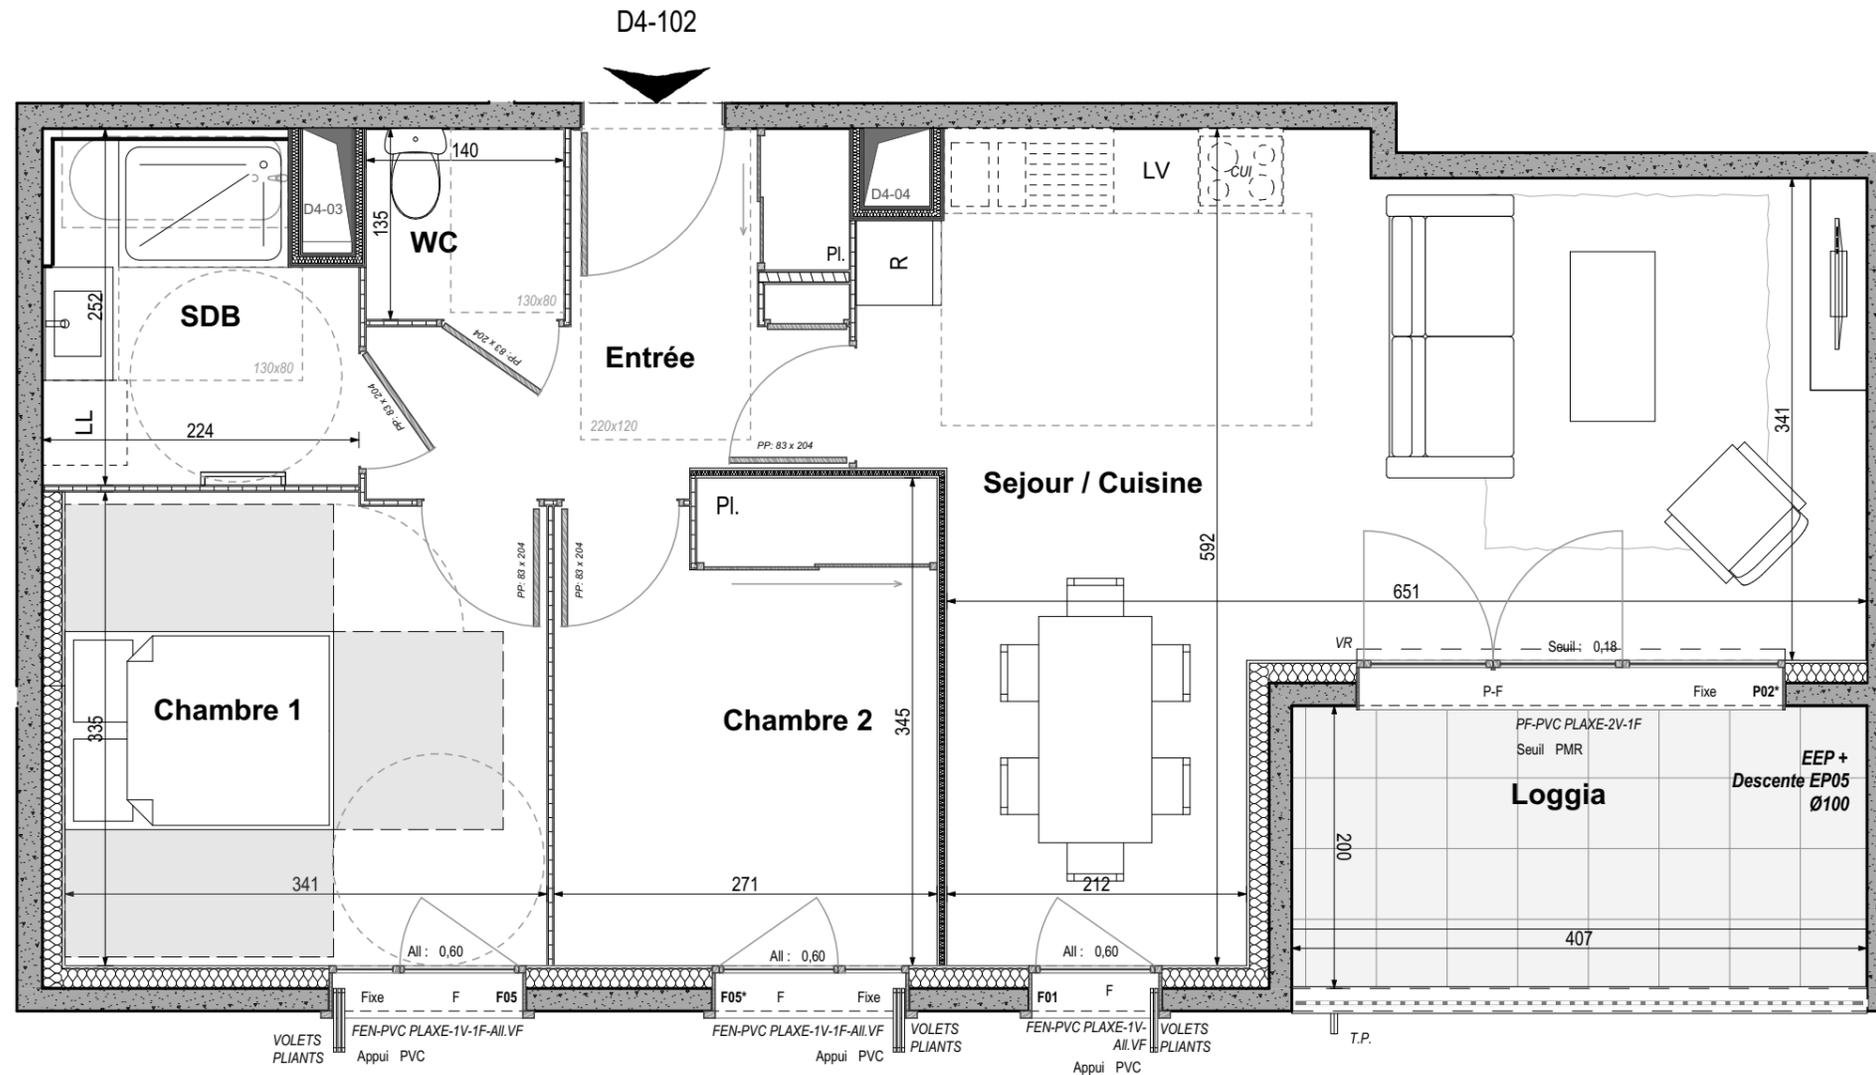

LEGENDE	
VR	Volet Roulant
FR	Réfrigérateur
ML	Machine à Laver
LV	Lave-Vaisselle
CUI	Plaques de Cuisson
PL	Placard

N°	BAT.	TYPE	NIVEAU	S.HAB. m <sup>2</sup>
T3	D4	D4-102	R+1	62,51 m <sup>2</sup>

### TABLEAU DES SURFACES HABITABLE EN m<sup>2</sup>

Entrée	6,39 m <sup>2</sup>
Séjour / Cuisine	28,96 m <sup>2</sup>
Chambre 1	11,29 m <sup>2</sup>
Chambre 2	9,04 m <sup>2</sup>
Salle de bains	4,94 m <sup>2</sup>
WC	1,89 m <sup>2</sup>
<b>TOTAL</b>	<b>62,51 m<sup>2</sup></b>
<b>ANNEXES :</b>	
Loggia	8,09 m <sup>2</sup>
<b>TOTAL SURFACES ANNEXES</b>	<b>8,09 m<sup>2</sup></b>

- Des modifications sont susceptibles d'être apportées à ce plan en fonction des nécessités techniques ou réglementaires lors de la réalisation, tant en ce qui concerne les dimensions que l'équipement, les surfaces, les hauteurs sous plafond ainsi que les hauteurs de seuils ou d'allèges.
- Les éléments techniques, dimensions, hauteurs et surfaces indiqués sont approximatifs et peuvent varier en fonction des impératifs de construction et de tolérance d'exécution.
- Les retombées, soffites, faux-plafonds, trappes de visite, gaines, canalisations, descentes, ainsi que l'emplacement des équipements ne sont pas tous figurés ou sont figurés à titre indicatif.
- Les plantations, équipement électroménagers et le mobilier éventuellement indiqués sur le plan ne sont pas fournis et sont non contractuel.
- Représentation graphique du revêtement des balcons et terrasses non contractuelle.

01/12/2023