


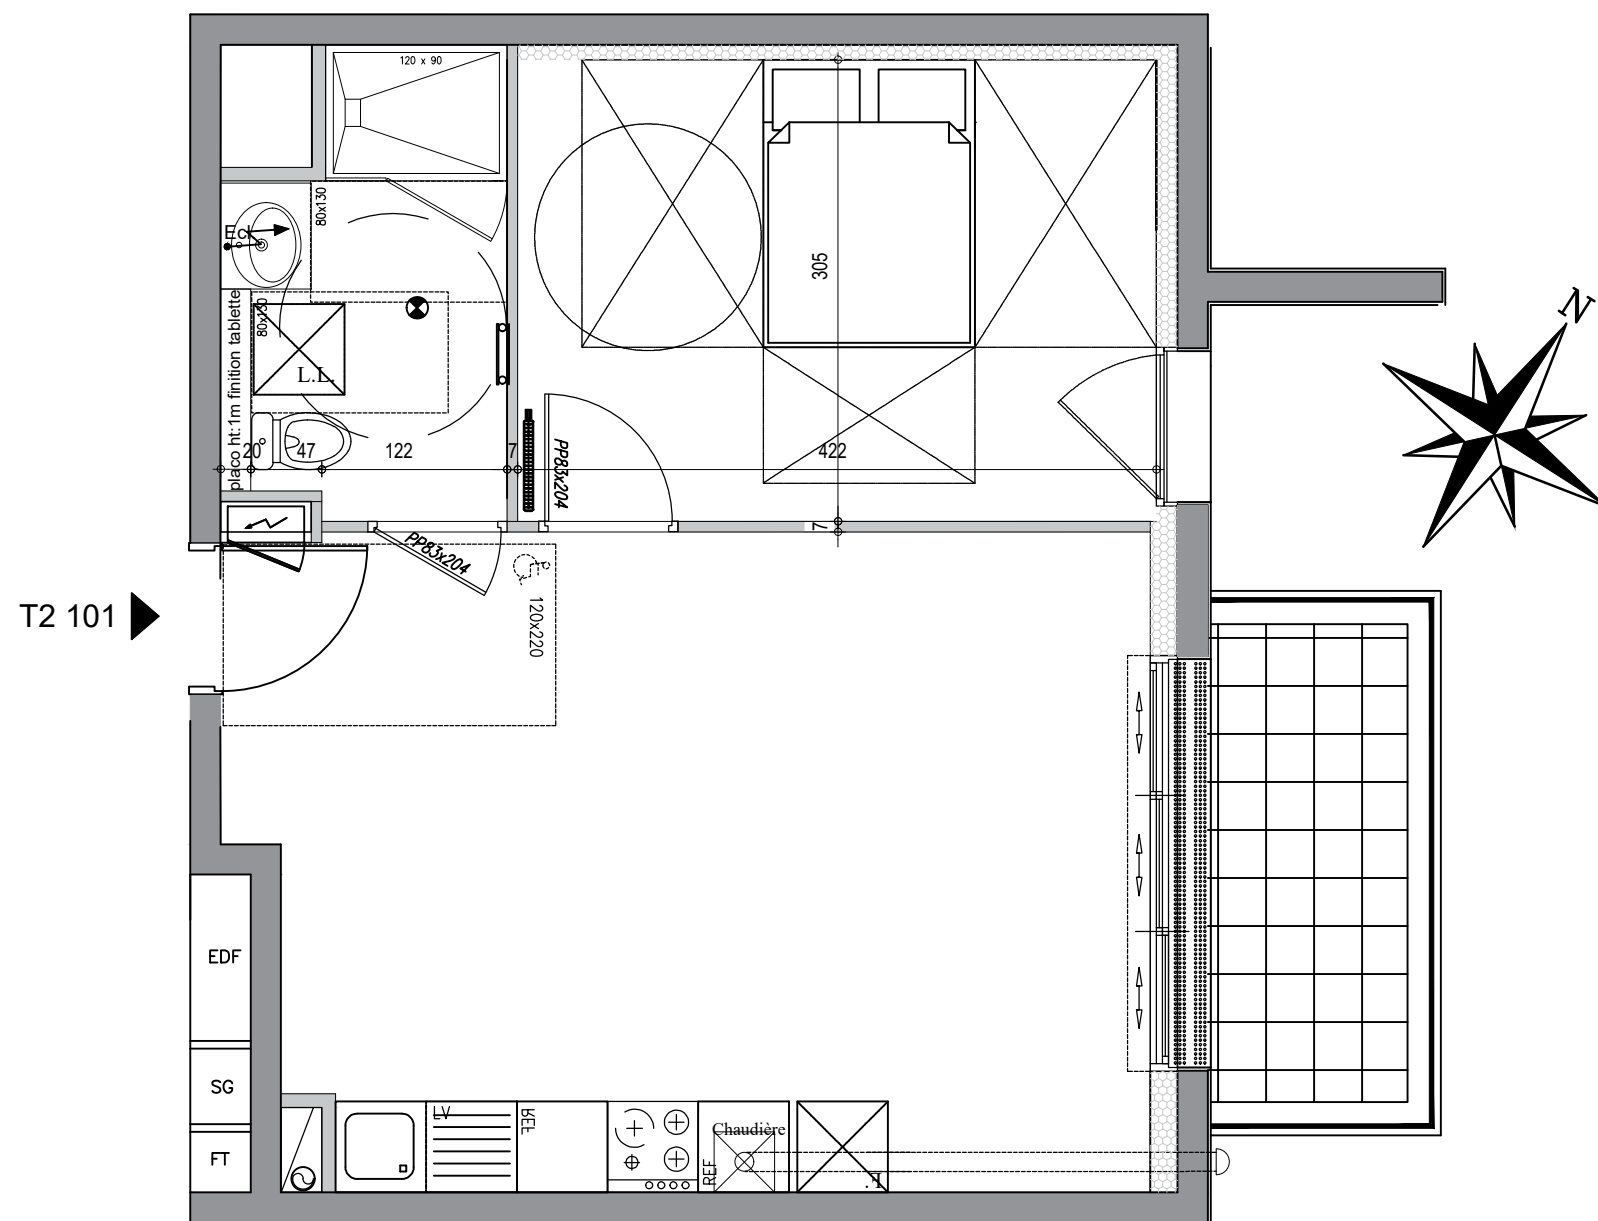


Résidence KAOL

9, rue Raoulet Brindejonc
35430 SAINT PERE MARC EN POULET

* T2.101

T2.101	
PIECES	M²
ENTREE	1.87
SALON/SEJOUR	24.02
CHAMBRE	12.89
SDE /WC	4.94
TOTAL	43.72
TOTAL EXT	4.17m²

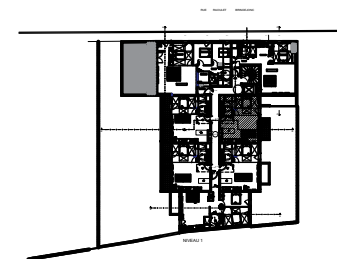

Les surfaces sont données à titre indicatif.



SCCV LE PIGEON BLANC

1, La Motte Aux Anges
35430 SAINT JOUAN DES GUERETS

NUMERO de TELEPHONE : 06.14.89.21.10
MAIL : domaineprojet@gmail.com

DATE: 25 Mars 2024 1/100 ème A3

APPARTEMENT ET UNE PLACE DE PARKING
148 000 € hors frais de notaire

PLAN non contractuelle