
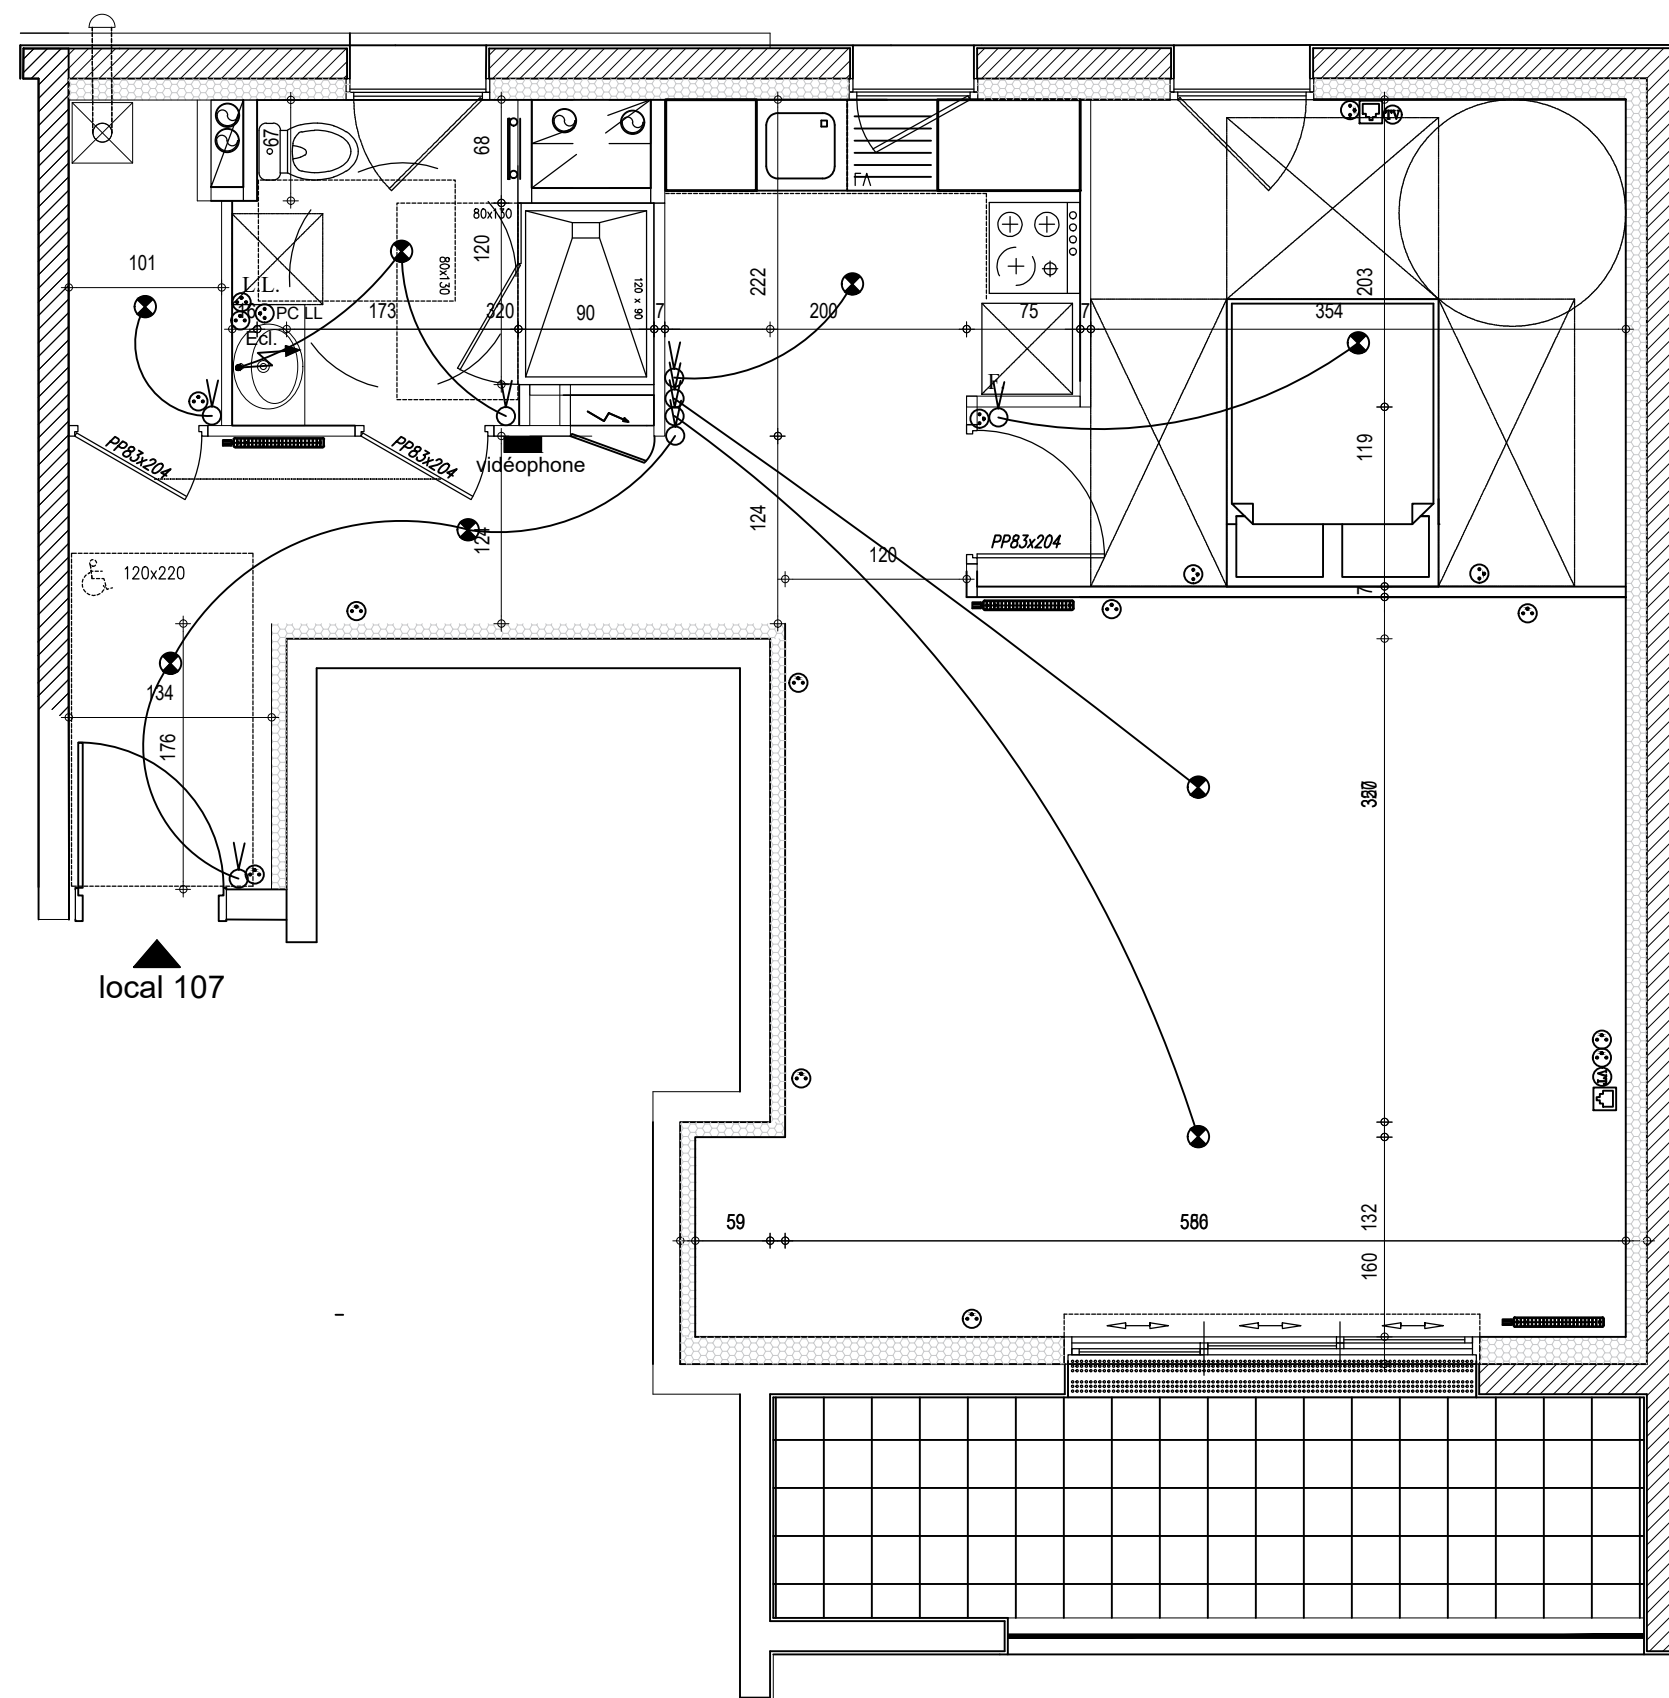


Résidence KAOL
9, rue Raoulet Brindejonc
35430 SAINT PERE MARC EN POULET

local 1.07

T2.107	
PIECES	M²
ENTREE	4.02
SALON/SEJOUR	27.88
CHAMBRE	12.29
SDE/WC	5.05
CUISINE	8.26
TOTAL	57.49
TOTAL EXT	8.41

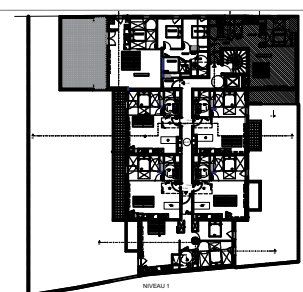

Les surfaces sont données à titre indicatif.



SCCV LE PIGEON BLANC
1, La Motte Aux Anges
35430 SAINT JOUAN DES GUERETS

NUMERO de TELEPHONE : 06.14.89.21.10
MAIL : contact@domaineprojetl.com

DATE: 04 - JUIN - 2024 1/50 ème A3

PLAN non contractuelle