

DOMAINE FLORESENS

45380 - LA CHAPELLE-SAINT-MESMIN

PLAN DE VENTE APRES BORNAGE

LOT N°69

Superficie : 726 m²
Cadastre : Section ZP



Maître d'ouvrage

SAS DOMAINE FLORESENS
8 rue Lavoisier 45100 INGRE

Maîtrise d'Oeuvre

ARCHITECTE-URBANISTE

GA architecture
GRISSAFI - ANANIA
GA ARCHITECTURE
27, rue du Repos - 75020 Paris
T: 01.53.27.02.66
gaarchitecture75020@gmail.com

BUREAU D'ETUDES V.R.D.

EMC
276, rue de Cormes
45590 SAINT-CYR-EN-VAL
Tél : 02.38.76.94.50
e-mail: emc.btp.45@gmail.com


BUREAU D'ETUDES V.R.D.

PERENNE
6, rue Bernard Palissy
45800 SAINT-JEAN-DE-BRAYE

GEOMETRE-EXPERT

db
GEOMETRES EXPERTS
SAS AB ASSOCIES - Géomètres-Experts
Maxime ASSELIN et Nicolas BOUIS
2, rue de Croquechâtaigne
45380 LA CHAPELLE-SAINT-MESMIN
Tél. 02.38.43.11.09 - Fax. 02.38.43.53.17

PLAN DE SITUATION

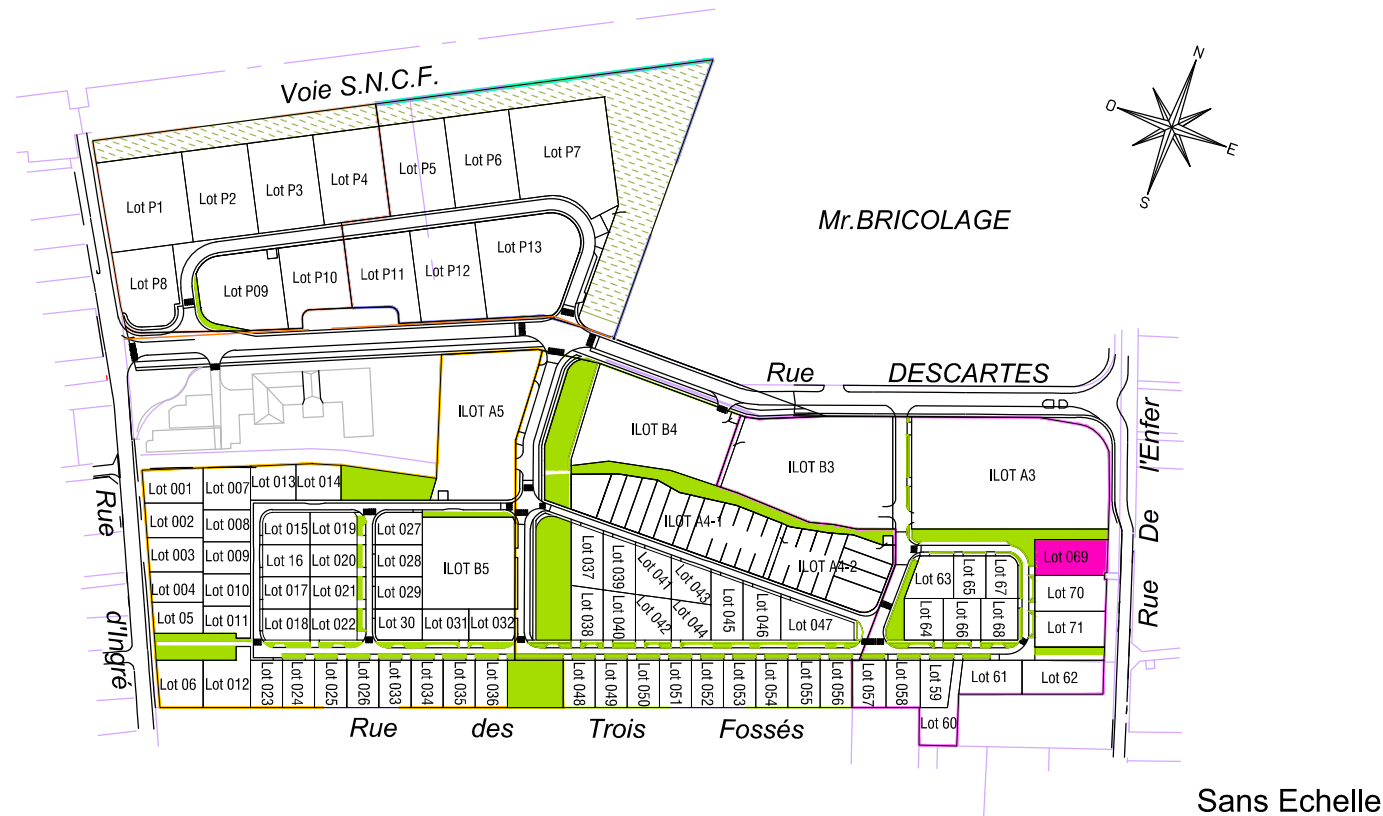


Sans Echelle

Dossier n°20188

Février 2024

Nota : Document établi d'après le plan de composition du Permis d'Aménager 045 075 21 A0005 délivré le 27 janvier 2022

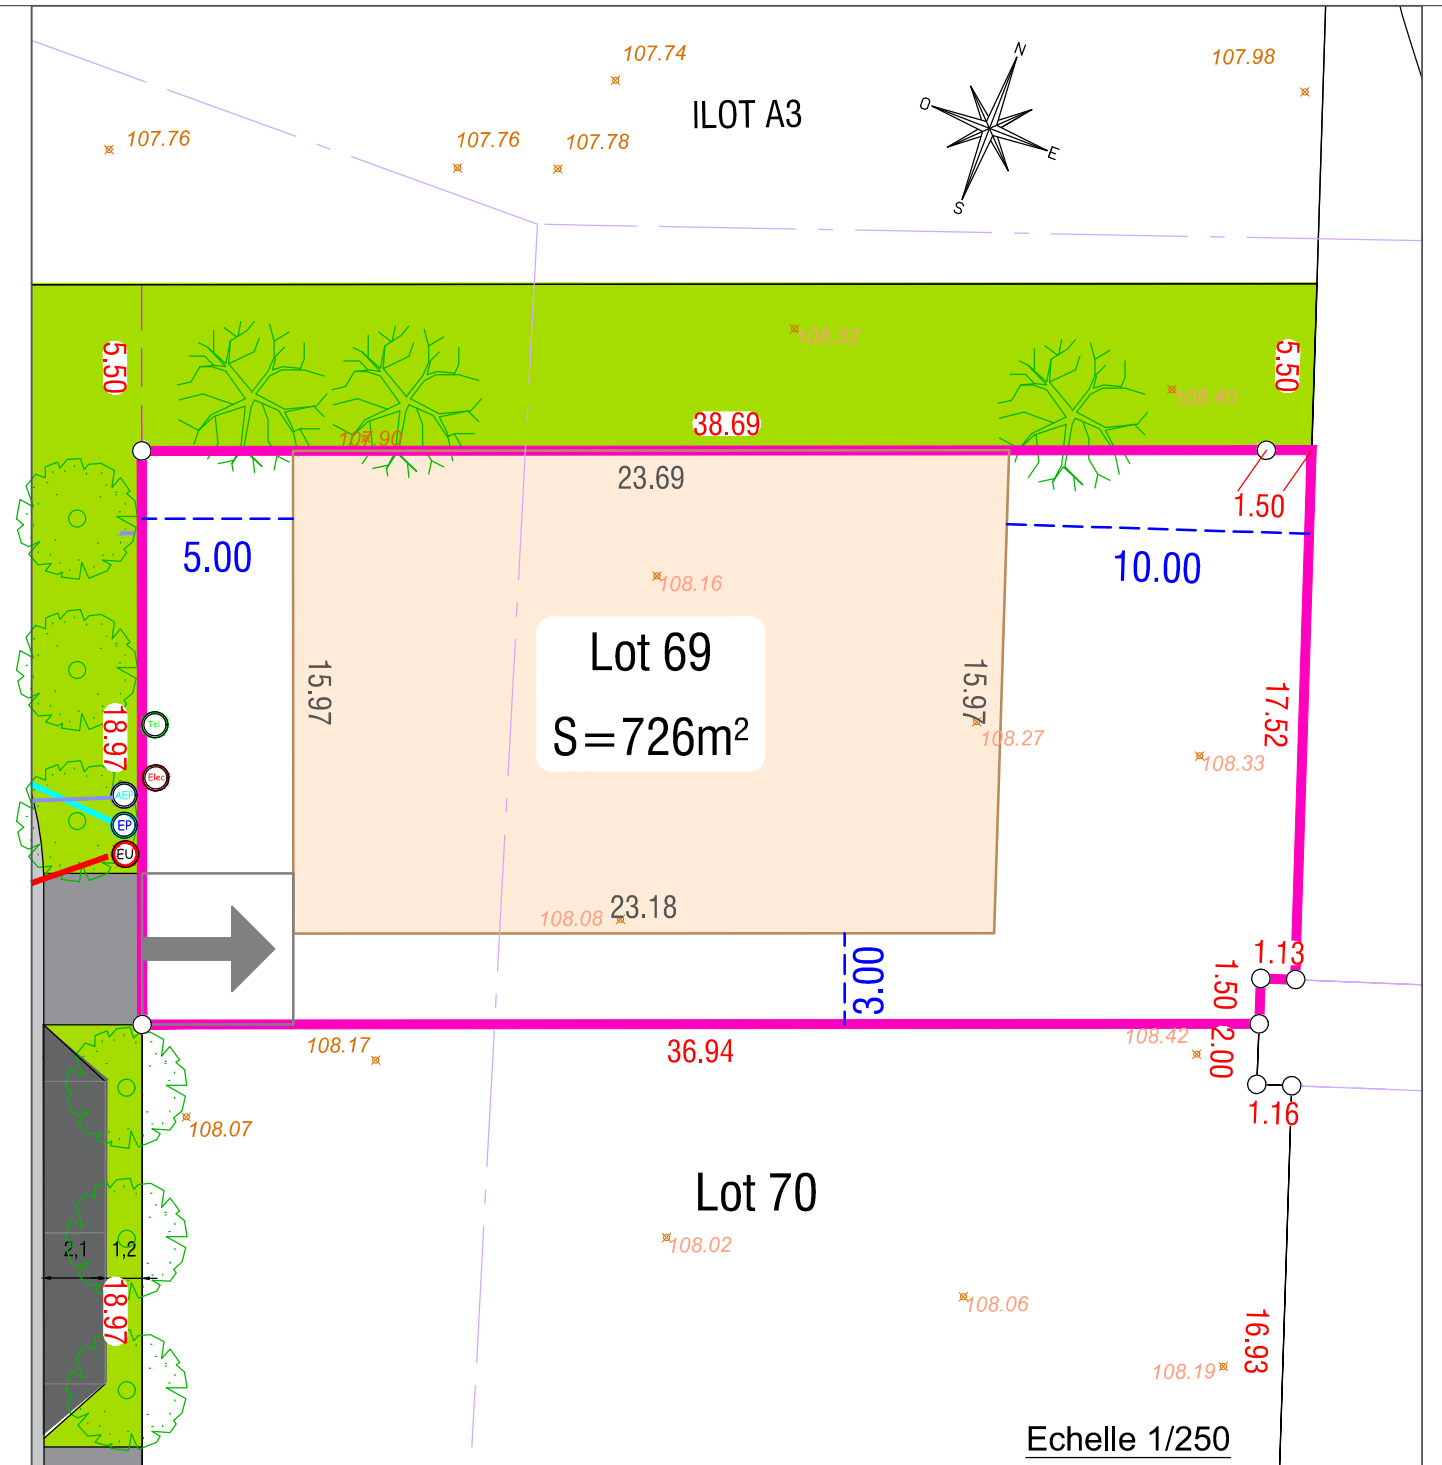

— Limite périmétrique du Lot

× 107.39 Cote Altimétrique TN avant travaux

37.47 Cote périmétrique du Lot


■ Accès au Lot

Règles principales de construction

■ Polygone d'implantation de la construction principale et d'éventuelles annexes

22.37 Cote du polygone d'implantation de la construction principale

3.00 Cote de prospect

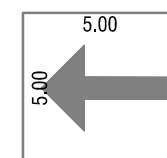

Place du midi

Aménagement et équipements à la charge de l'aménageur



Arbres et arbustes à planter sur le domaine public



Citerneau Eau potable



Regard de branchement E.U.



Regard de branchement E.U.



Coffret électricité



Tabouret téléphone



Candélabre



Bornes implantées le 26 Juin 2023

Nota : La position des branchements est indicative, l'emplacement des réseaux devra impérativement être vérifié avant construction. Les cotes projet et périmétriques devront être impérativement vérifiées avant construction.