


Des modifications sont susceptibles d'être apportées en fonction des nécessités techniques ou réglementaires de la réalisation. L'ant en ce qui concerne les dimensions libres, que l'équipement, les surfaces, les hauteurs sous plafond ainsi que les hauteurs de sols ou d'allèges indiquées, sont approximatives. Les rebords, soffites, faux-plafonds, trappes de visites, ainsi que l'emplacement des descentes d'eaux pluviales, des équipements sanitaires, ne sont pas tous figurés ou le sont à titre indicatif. L'emplacement et le dimensionnement des radiateurs, l'aménagement de la cuisine sont donnés à titre indicatif.

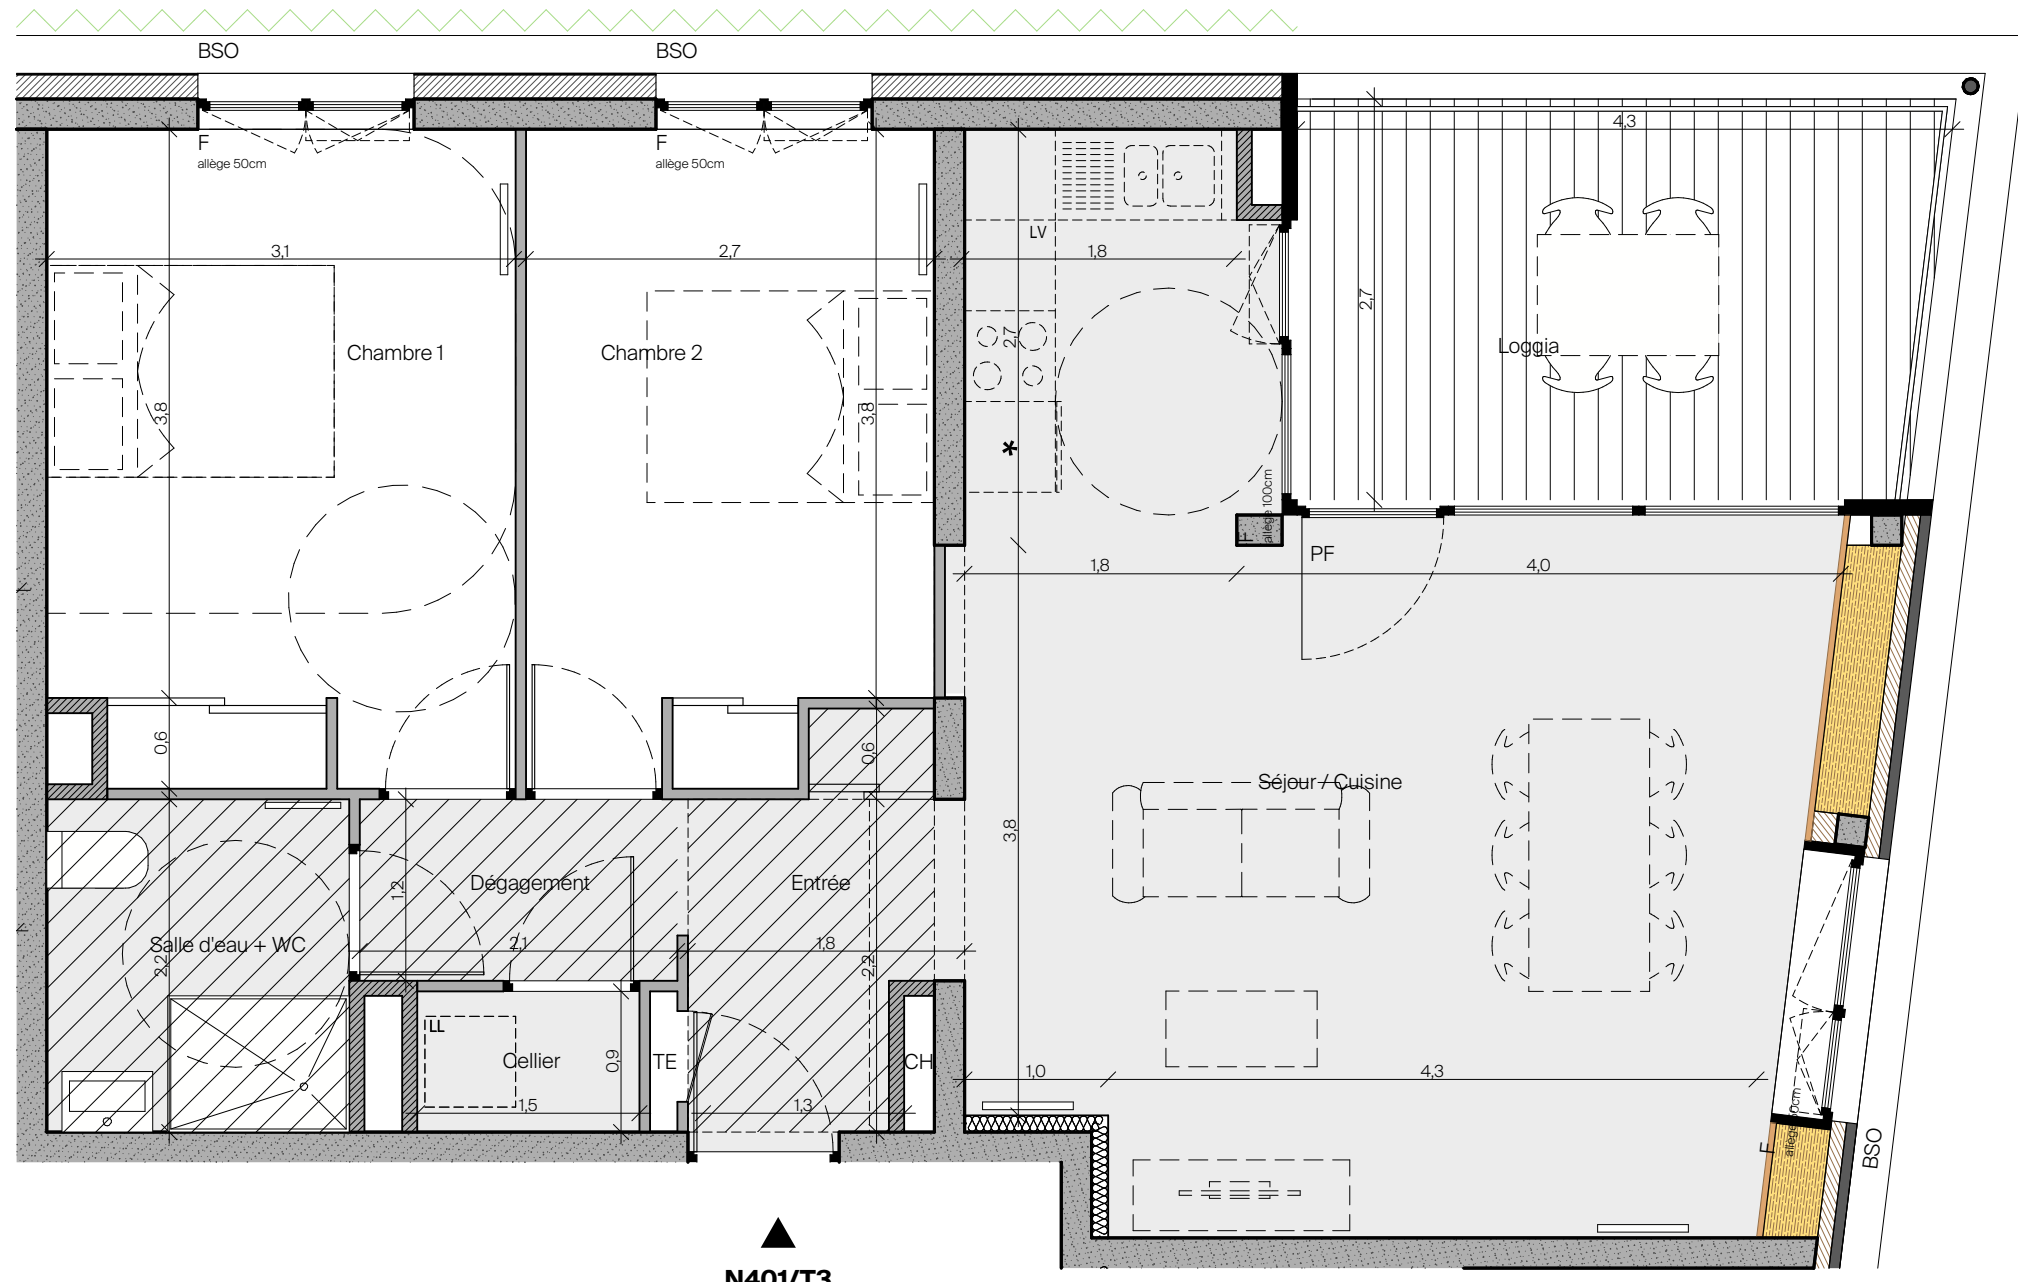



Terre d'Emma

PLAN DE COMMERCIALISATION

APPARTEMENT N401 - BRS - R+4 - T3 - 67,1m²



SCCV GAMBETTA EMMA GRENOBLE

63 Quai Charles de Gaulle - 69006 Lyon

png

42 avenue Dugueyt Jouvin 38500 Voiron


32 rue du Javelot 75013 Paris

Édité le
25/11/2024

Modifié le :
11/2024

Indice
C

PLAN DE REPERAGE

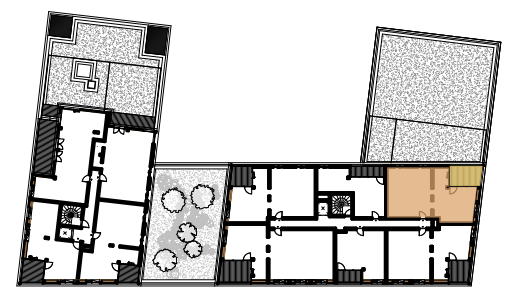

- LEGENDES**
- F fenêtre
 - PF porte-fenêtre
 - BSO brise soleil
 - CH / TE chauffage / tableau électrique
 - carrelage
 - plafond suspendu
 - radiateur
 - mobiliers en pointillés : non fournis
 - plafond ou dalle bois
 - mur ossature bois paille
 - végétalisation en façade

Séjour / Cuisine	30,4
Chambre 1	13,2
Chambre 2	11,2
Salle d'eau + WC	4,4
Entrée	4,0
Cellier	1,4
Dégagement	2,5
	67,1m²
Loggia	11,1