
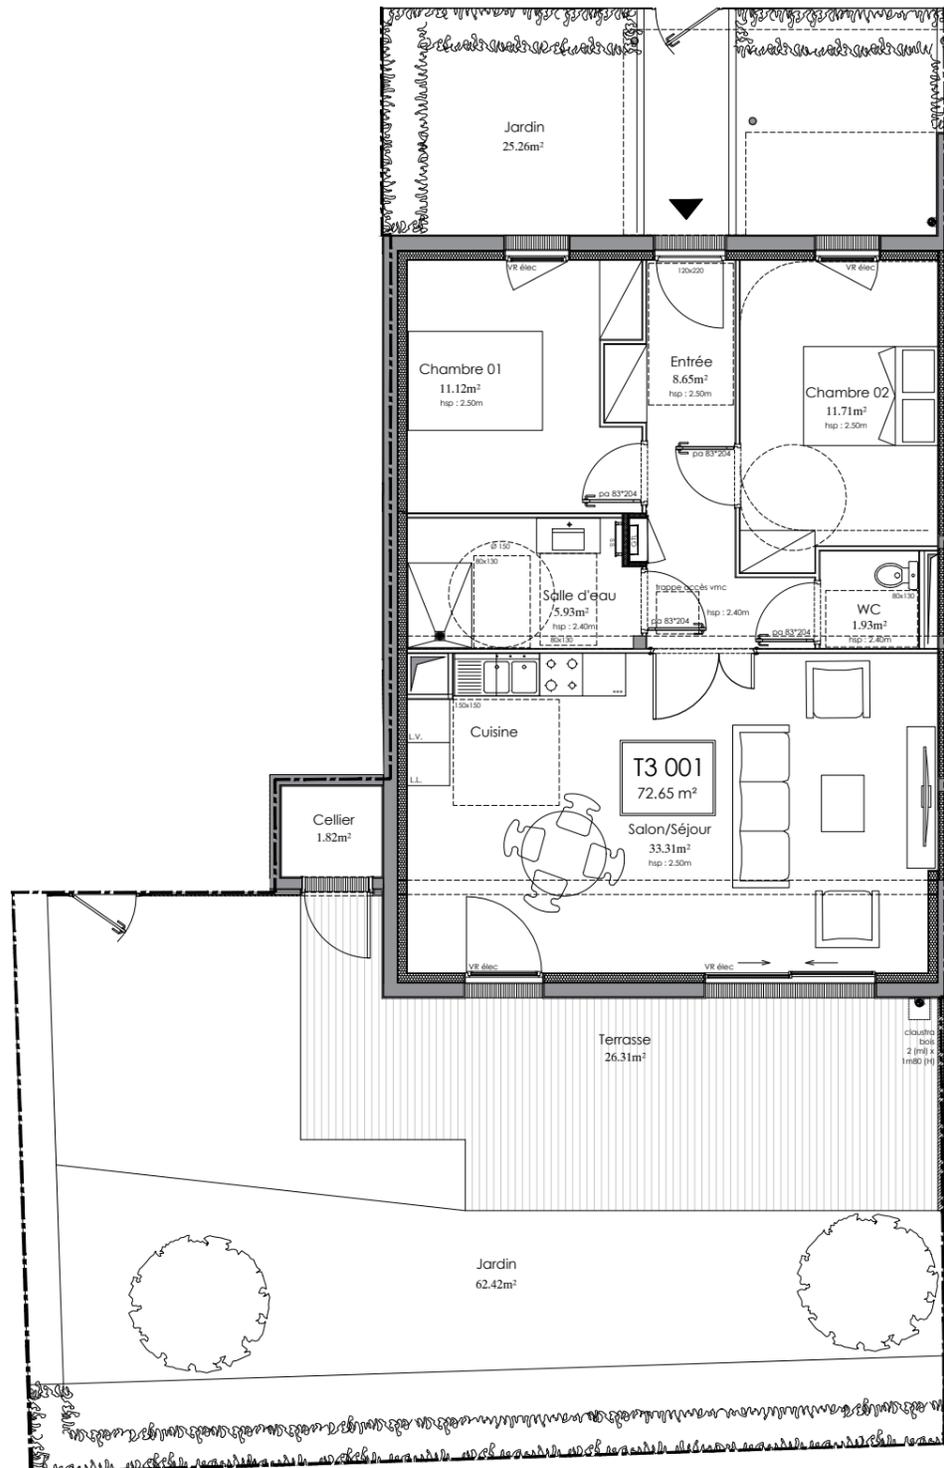


Lotissement  
 "Chemin des Prés"  
 Lot 15'  
 14 rue Xavier Grall  
 35260 CANCALE  
 6 logements semi-collectifs

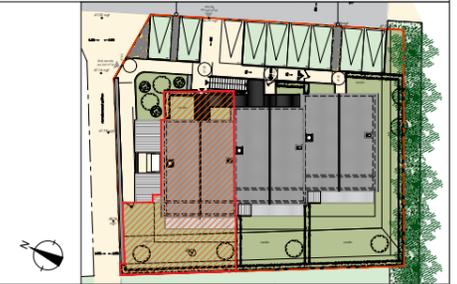

Lot n°15	Appartement	T3 001
Niveau	RDC	Type T3


SURFACES HABITABLES	
Entrée + Placard	8.65 m <sup>2</sup>
Chambre 01 + Placard	11.12 m <sup>2</sup>
Chambre 02 + Placard	11.71 m <sup>2</sup>
Salle d'eau	5.93 m <sup>2</sup>
WC	1.93 m <sup>2</sup>
Dgt	- m <sup>2</sup>
Salon/Séjour/Cuisine	33.31 m <sup>2</sup>
<b>SURFACE TOTALE</b>	<b>72.65 m<sup>2</sup></b>
Terrasse	26.31 m <sup>2</sup>
Cellier	1.82 m <sup>2</sup>
Jardin	87.68 m <sup>2</sup>

LEGENDE DU PLAN :

GTL : tableau électrique
VR élec : Volet roulant électrique
L.V. : Lave-vaisselle
LL : Lave-Linge
SL : Sèche-Linge
HSP : Hauteur sous-plafond

11/07/2024	Indice : A
------------	------------

SAS AMECIE GROUPE  
 75, Boulevard d'Armor.  
 35260 CANCALE

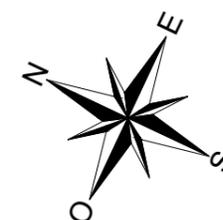

Echelle : 1/100

Des modifications sont susceptibles d'être apportées en fonction des nécessités techniques et administratives pour les dimensions libres et les équipements. Les surfaces sont approximatives. Les retombées, soffites, faux-plafonds, canalisations, éléments sanitaires et électroménagers sont représentés à titre indicatifs. Plantations non contractuelles.