

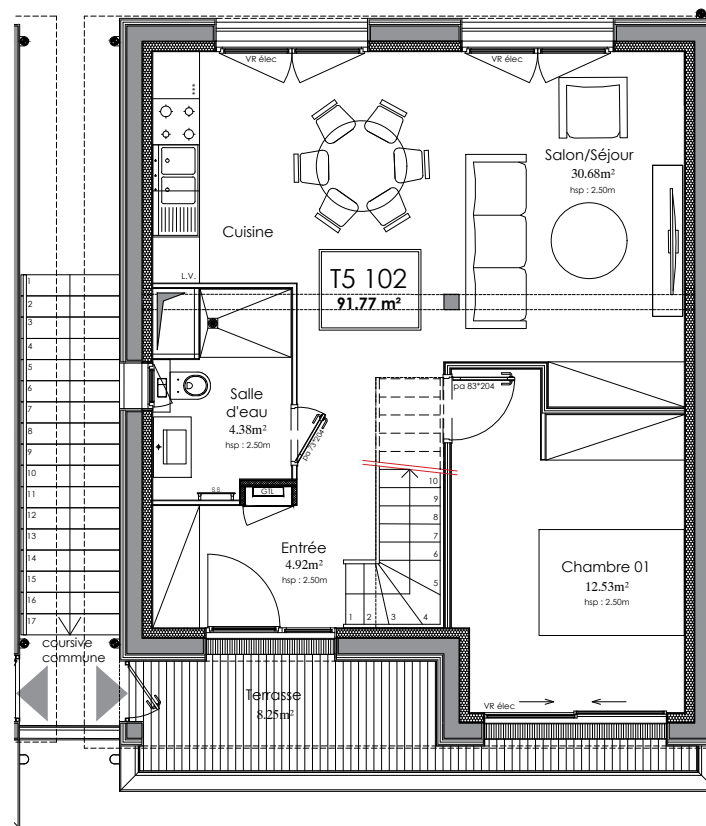




Lotissement
 "Chemin des Prés"
 Lot 05'
 2 Impasse Anjéla Duval
 35260 CANCALE
 5 logements semi-collectifs

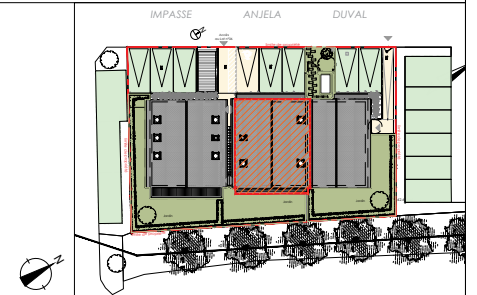

R+1

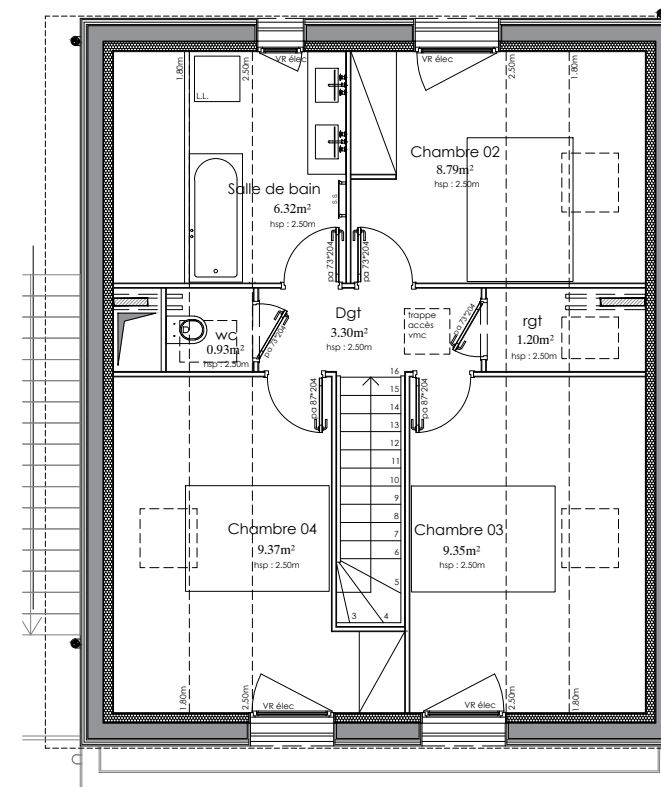

R+2

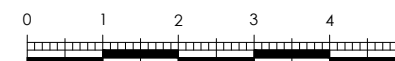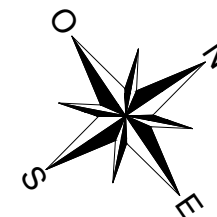

Echelle : 1/100

Lot n°05	Appartement	T5 102
Niveau	R+1/R+2	Type T5 Duplex

SURFACES HABITABLES

Entrée	4.92 m ²
Salle d'eau	4.38 m ²
Chambre 01 + Placard	12.53 m ²
Salon/Séjour/Cuisine	30.68 m ²
Pallier/Dgt	3.30 m ²
WC	0.93 m ²
Rgt	1.20 m ²
Salle de bain	6.32 m ²
Chambre 02 + Placard	8.79 m ²
Chambre 03	9.35 m ²
Chambre 04 + Placard	9.37 m ²
SURFACE TOTALE	91.77 m²
Terrasse	8.25m ²

LEGENDE DU PLAN :

- GTL : tableau électrique
- VR élec : Volet roulant électrique
- LV : Lave-vaisselle
- LL : Lave-Linge
- SL : Sèche-Linge
- HSP : Hauteur sous-plafond

12/07/2024 Indice : A

SAS AMECIE GROUPE
 75, Boulevard d'Armor.
 35260 CANCALE



Des modifications sont susceptibles d'être apportées en fonction des nécessités techniques et administratives pour les dimensions libres et les équipements. Les surfaces sont approximatives. Les retombées, soffites, faux-plafonds, canalisations, éléments sanitaires et électroménagers sont représentés à titre indicatifs. Plantations non contractuelles.