




O'JARDIN

36 Rue de Dornach - 68120 PFASTATT

PLAN DE COMMERCIALISATION

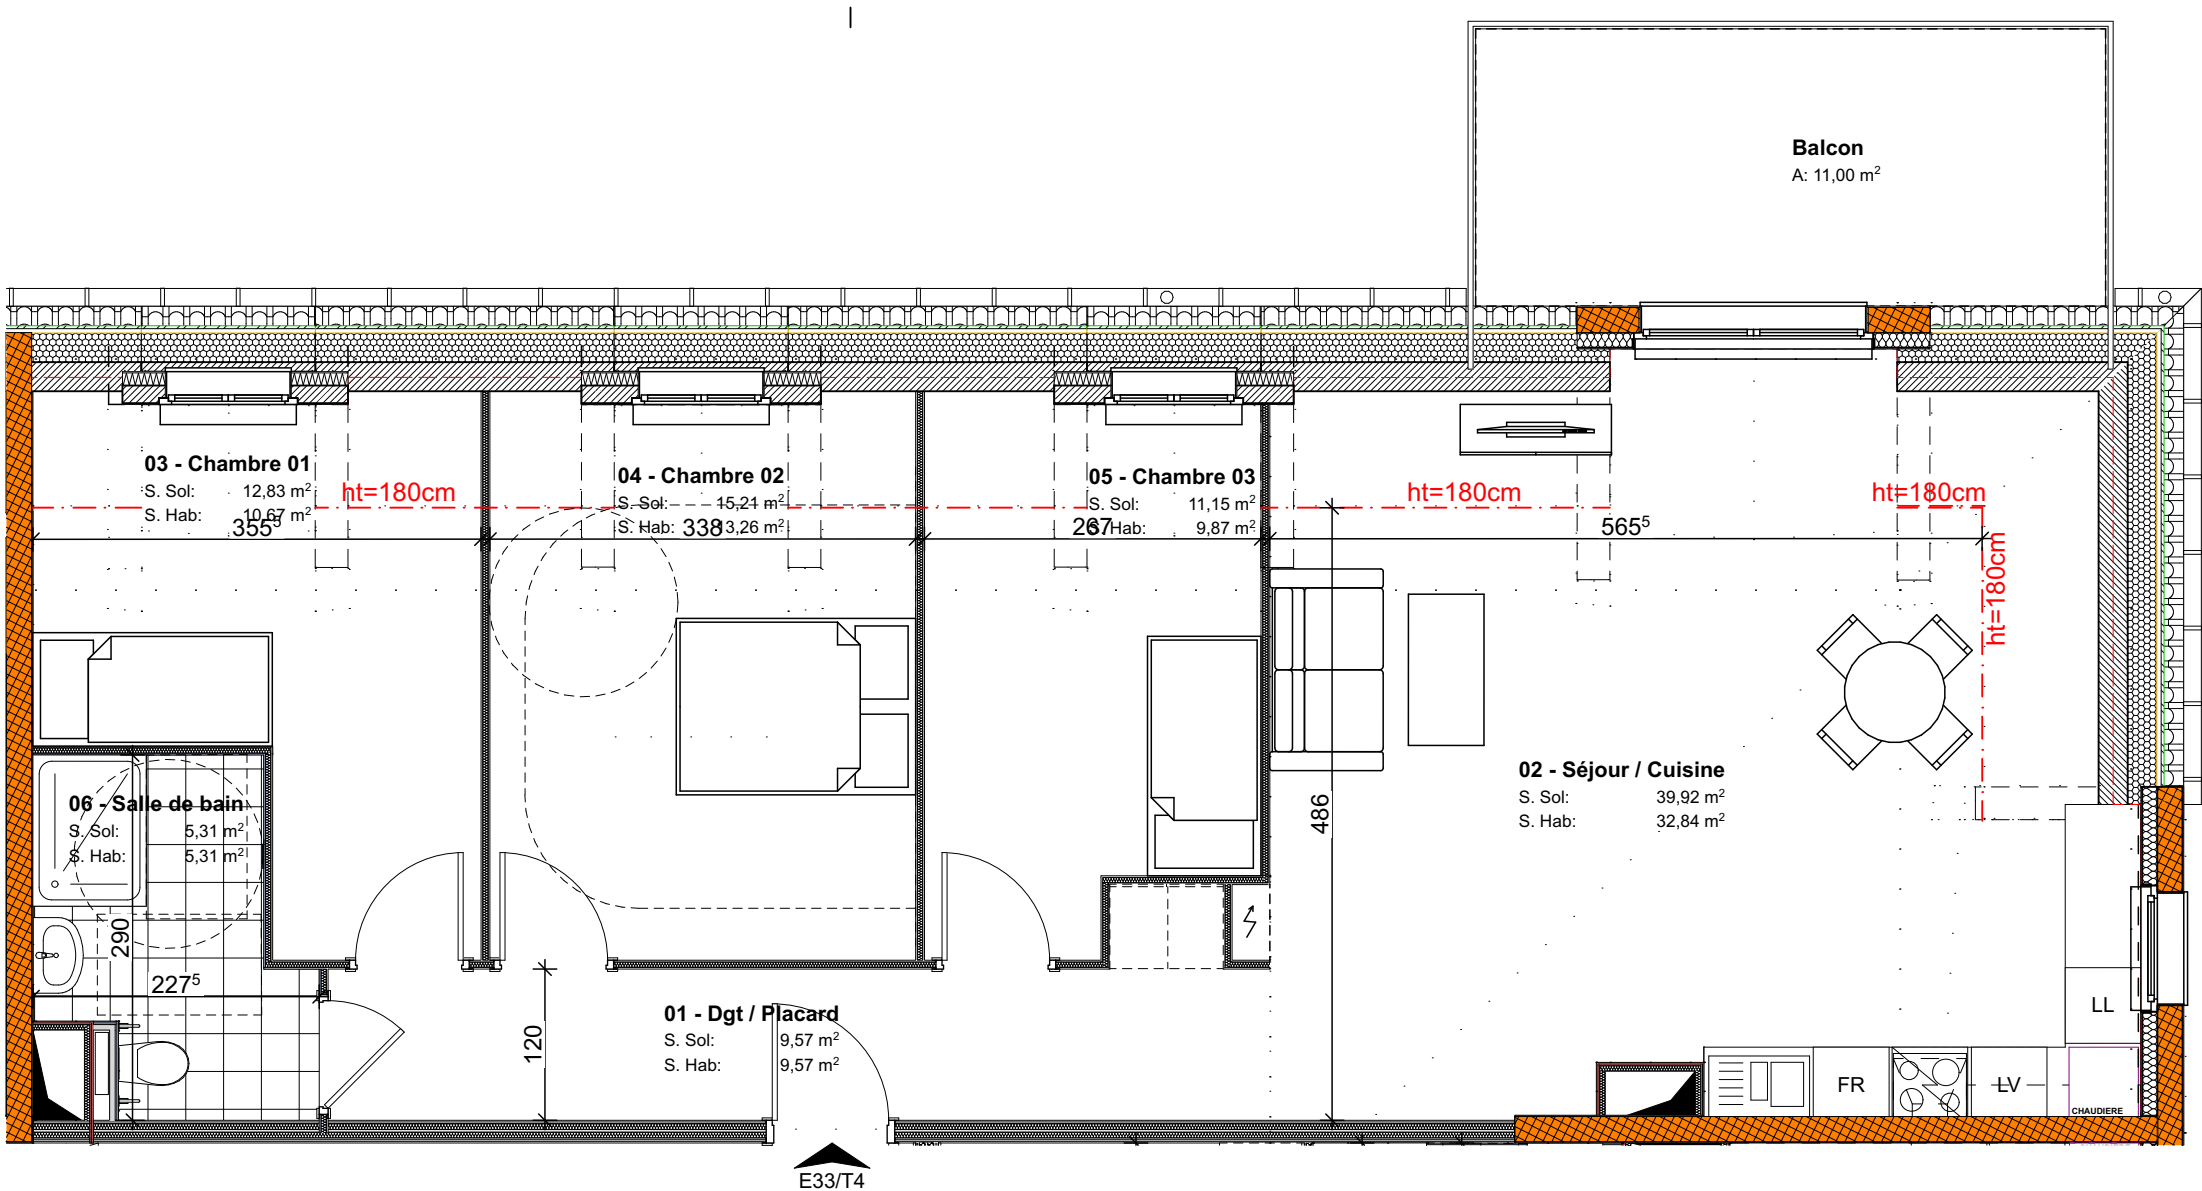

APPARTEMENT N° E33

NIVEAU ETAGE 03

TYPE T4

APP	Pièces	Surface pièce	Surf Hab. (m2)
E33/T4			
	01 - Dgt / Placard	9,57	9,57
	02 - Séjour / Cuisine	39,92	32,84
	03 - Chambre 01	12,83	10,67
	04 - Chambre 02	15,21	13,26
	05 - Chambre 03	11,15	9,87
	06 - Salle de bain	5,31	5,31
		93,99 m²	81,52 m²

Balcon : 11,00 m²

Néolia

Groupe ActionLogement

ASA - Architectures Sébastien ARNOLD - 1 rue Marbach 67000 Strasbourg

Plan de commercialisation - mai 2023 - Indice B

Les côtes des plans sont approximatives ainsi que les surfaces des logements et des différentes pièces. Elles ne sont données qu'à titre indicatif et peuvent être légèrement modifiées pour les besoins de la construction et le respect des exigences techniques dans la limite des tolérances usuelles.