




SCCV - Avanne Champ Noyer
Groupe Pierreval

Résidence de 45 logements
Rue du Champ du Noyer
25720 Avanne-Aveney

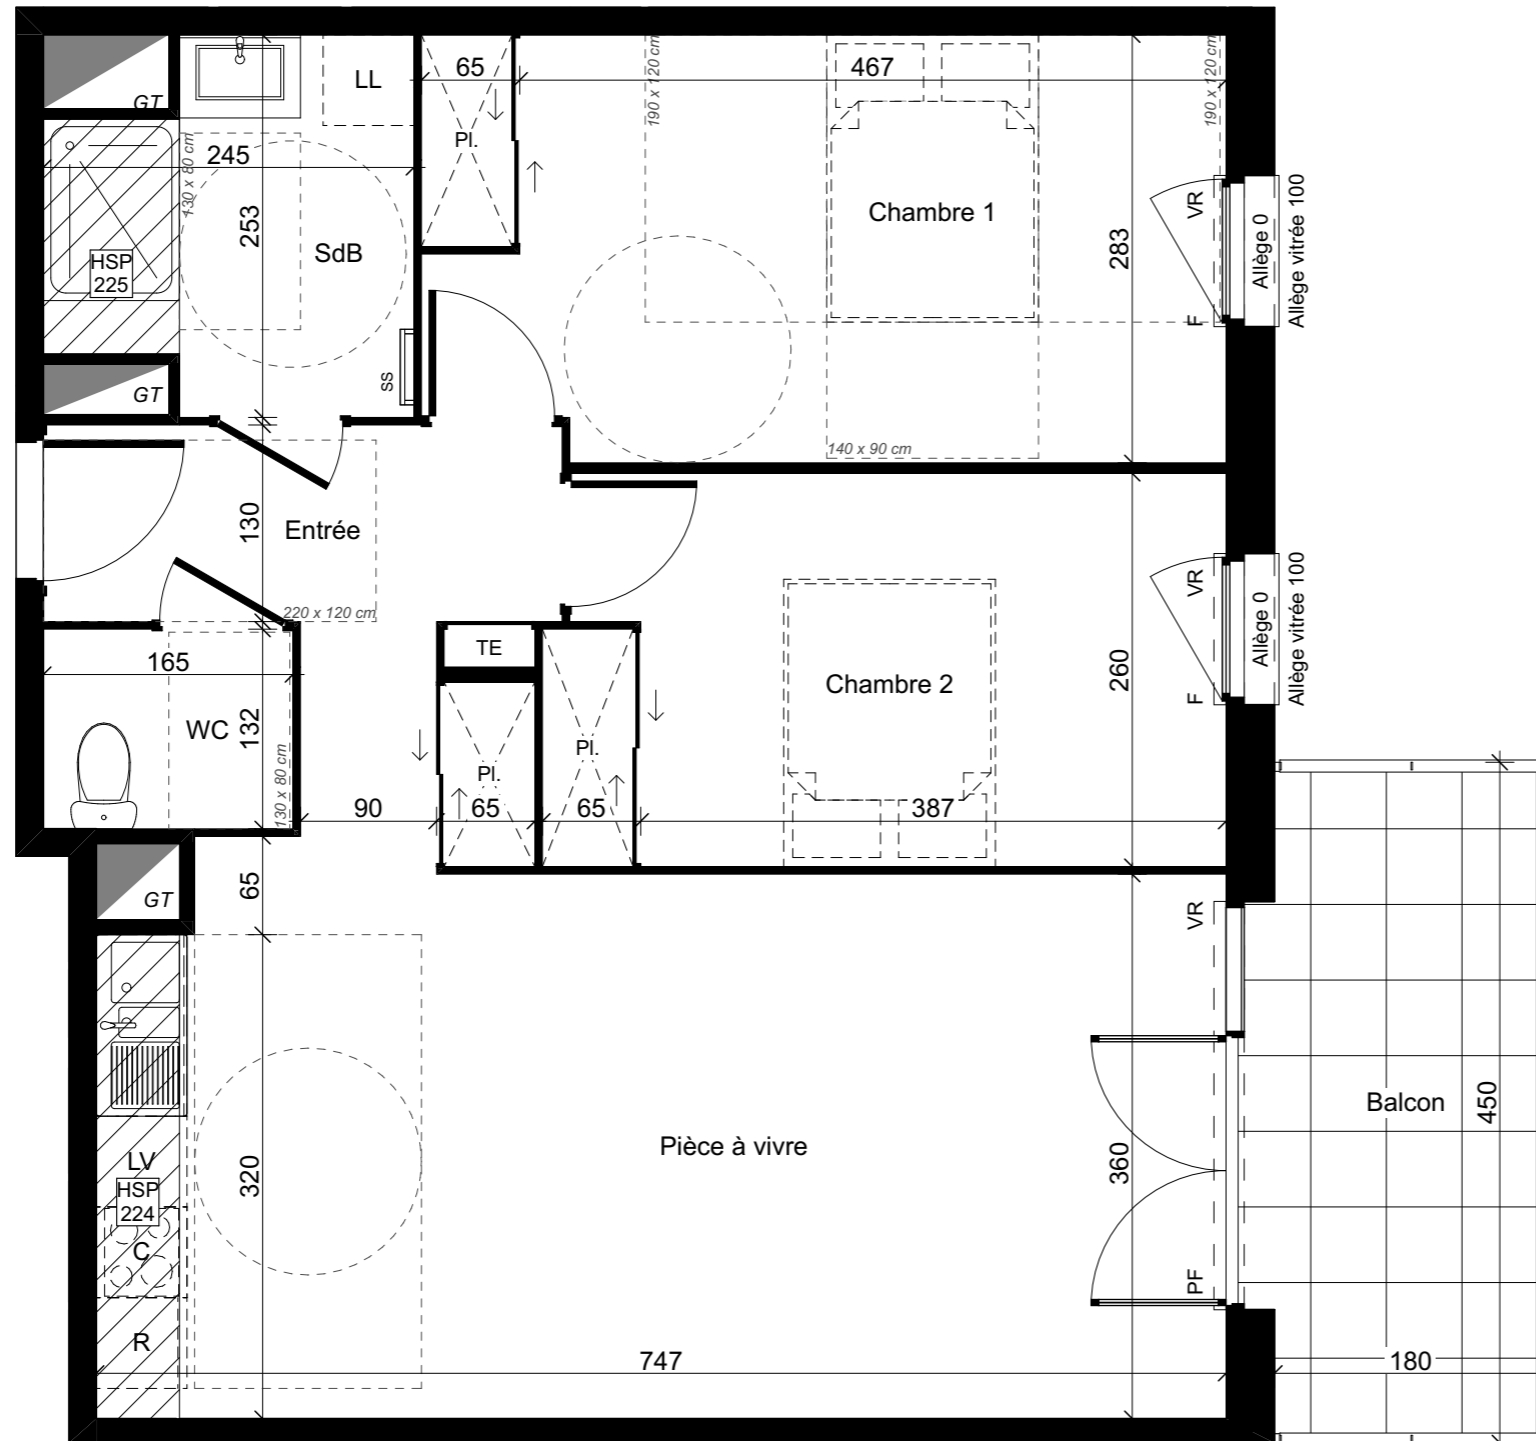


Bâtiment:	B	N°:	B203
Etage:	R+2		

Appartement T3

Surface habitable: **67,33 m²**


Pièce	Surface
Chambre 1	14,73
Chambre 2	11,54
Entrée	6,53
Pièce à vivre	27,03
SdB	5,32
WC	2,18
Surface totale	67,33 m²

Balcon	8,10
--------	------

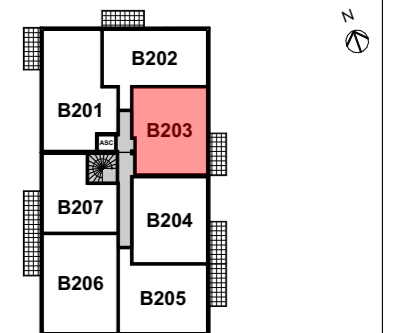

Plan de localisation

Echelle graphique

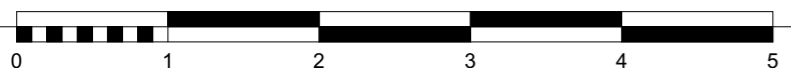

LEGENDE: PF: Porte Fenêtre / F: Fenêtre / VR: Volet Roulant / S: Seuil / All: Allège / TE: Tableau Electrique / Pl.: Placard / C: Cuisson / R: Réfrigérateur / LL: Lave Vaisselle / Soffite, faux-plafond :

NOTA: Des modifications sont susceptibles d'être apportées aux aménagements, en fonction des nécessités techniques, administratives et/ou réglementaires. Les surfaces, côtes, niveaux intérieurs et extérieurs, les retombées de poutre, faux-plafonds, gaines, équipements sanitaires et formats des carrelages sont figurés à titre indicatif. Les appareils ménagers, le mobilier et les végétaux ne sont pas fournis. La surface de chaque pièce est calculée avec son éventuel placard.

12 mars 2026

Indice : 0