


# Commune de BILTZHEIM

## PLAN DE VENTE

### LOT 3

## "Le Clos de la Chapelle"

Références cadastrales : Section 03

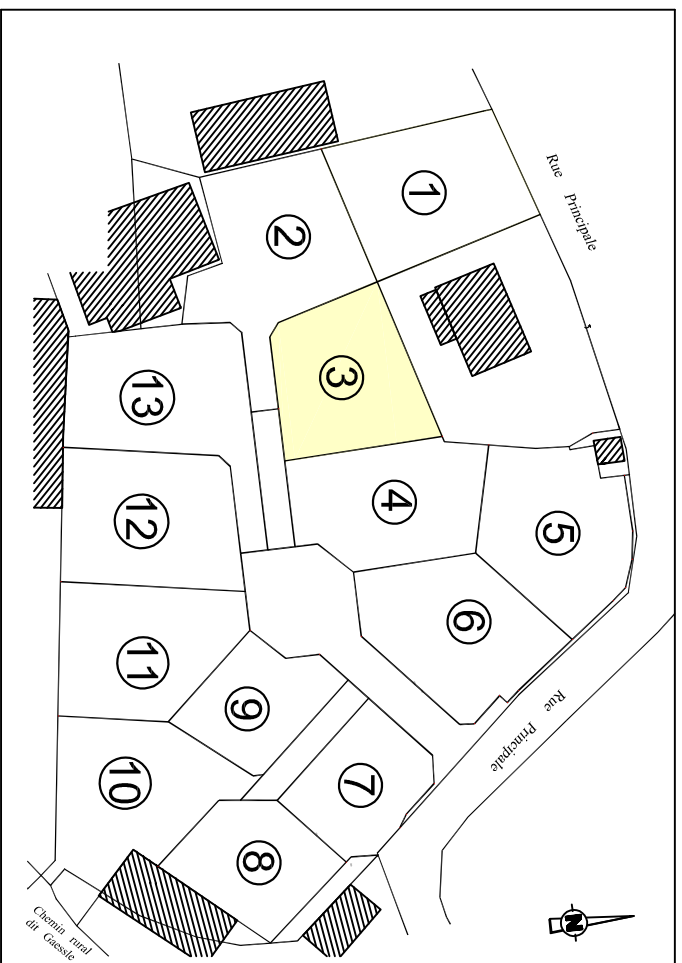

LÉGENDE	
<span style="color: red;">■</span>	COFFRET ELECTRIQUE
<span style="color: blue;">⊕</span>	EP BRANCHEMENT
<span style="color: red;">⊕</span>	EU BRANCHEMENT
<span style="color: orange;">○</span>	TELECOM BRANCHEMENT

Échelle : 1/200

**Néolia** 

Groupement  
ActionLogement



**Hubert ORTLIEB - Nicolas PRETRE**

16 rue des Prés - 68700 CERNAY  
03.89.39.98.39

courriel : [contact@geop.xyz](mailto:contact@geop.xyz)

**GÉOP**

bureau secondaire: 31 av. Robert Schuman- 68800 THANN  
03.89.37.05.24

Dessin : 24189ventes\_général.dwg dressé le 14/11/2024.  
Ce document est la propriété du cabinet. Il ne peut être utilisé ou reproduit sans autorisation.



GÉOMÈTRE-EXPERT

**Remarques :**

La position et la nature des réseaux de viabilité sont issues des plans fournis par NÉOLIA, maître d'oeuvre de l'opération de lotissement. Ils sont fournis à titre indicatif et non contractuel. Les altitudes figurant sur ce plan correspondent au niveau du terrain naturel avant les travaux d'aménagement urbain. Les pétitionnaires des demandes de permis de construire devront s'assurer du niveau réel de leurs propriétés à l'issue de ces travaux.

