


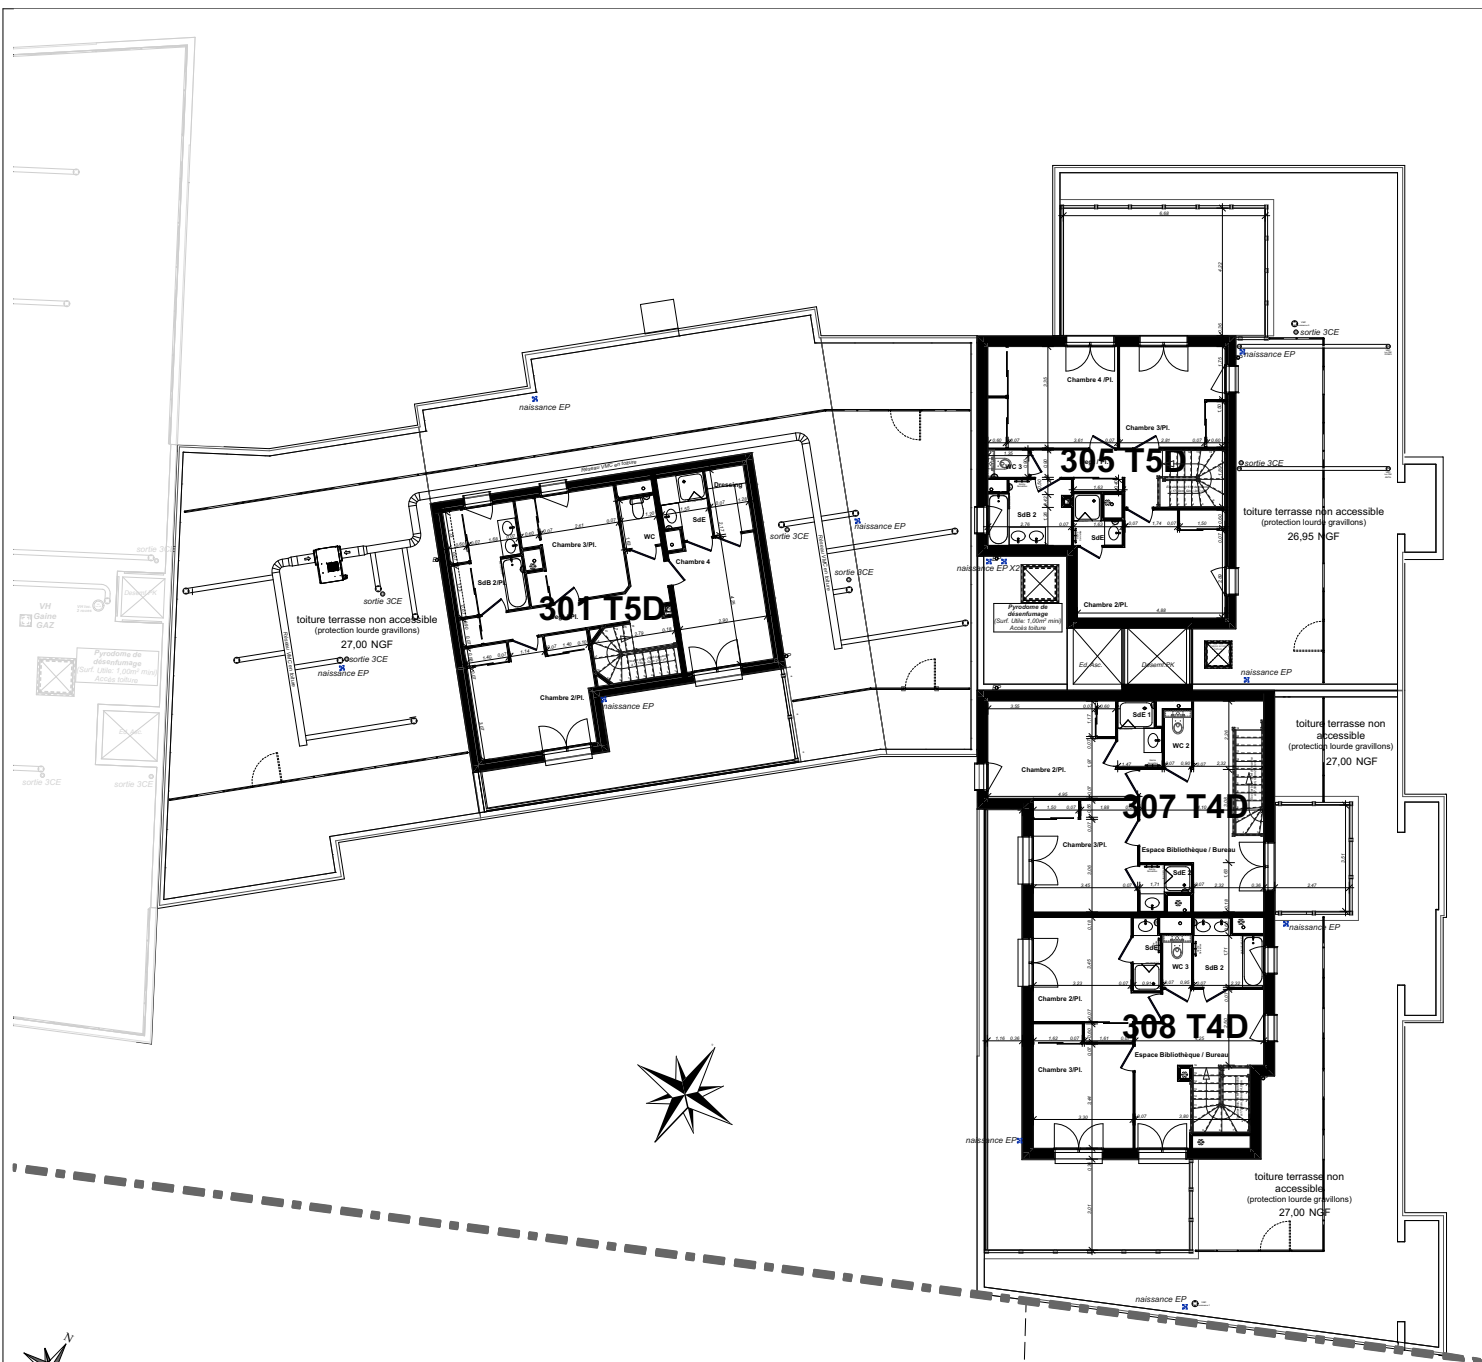


NOTA:

- Hauteur sous plafond des pièces: 2,50m environ, sauf mentions particulières en légende.
- Des modifications sont susceptibles d'être apportées à ce plan en fonction des nécessités techniques ou réglementaires de la réalisation, tant en ce qui concerne les dimensions libres que l'équipement. Les indications de ce plan sont essentielles mais prévisionnelles, les surfaces indiquées sont approximatives au sens de l'article L61-15 et R261-25 du CCH. Les retombées, soffites, faux-plafond, canalisations, radiateurs ainsi que l'emplacement des équipements sont figurés à titre indicatif. Les plantations éventuelles ne sont pas contractuelles.
- L'équipement électroménager et mobilier indiqué sur le plan n'est pas fourni.

"Ensemble immobilier "

- Le Bouscat - 33110

268-270 Avenue de la Libération

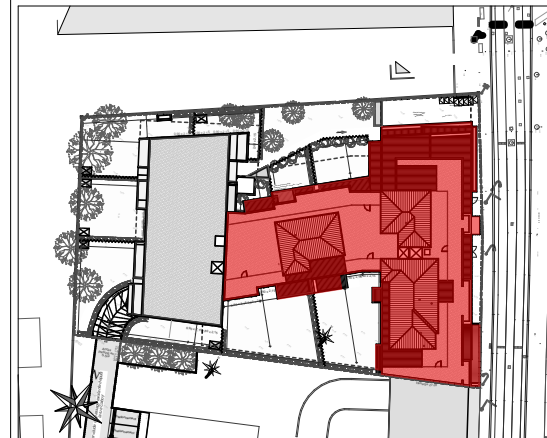

Signature vendeur :

Signature(s) réservataire(s) :

Date d'édition : 17/06/2021

niveau haut duplex, 4 appartements en R+4 :
4 T4 ; 2 T5

