
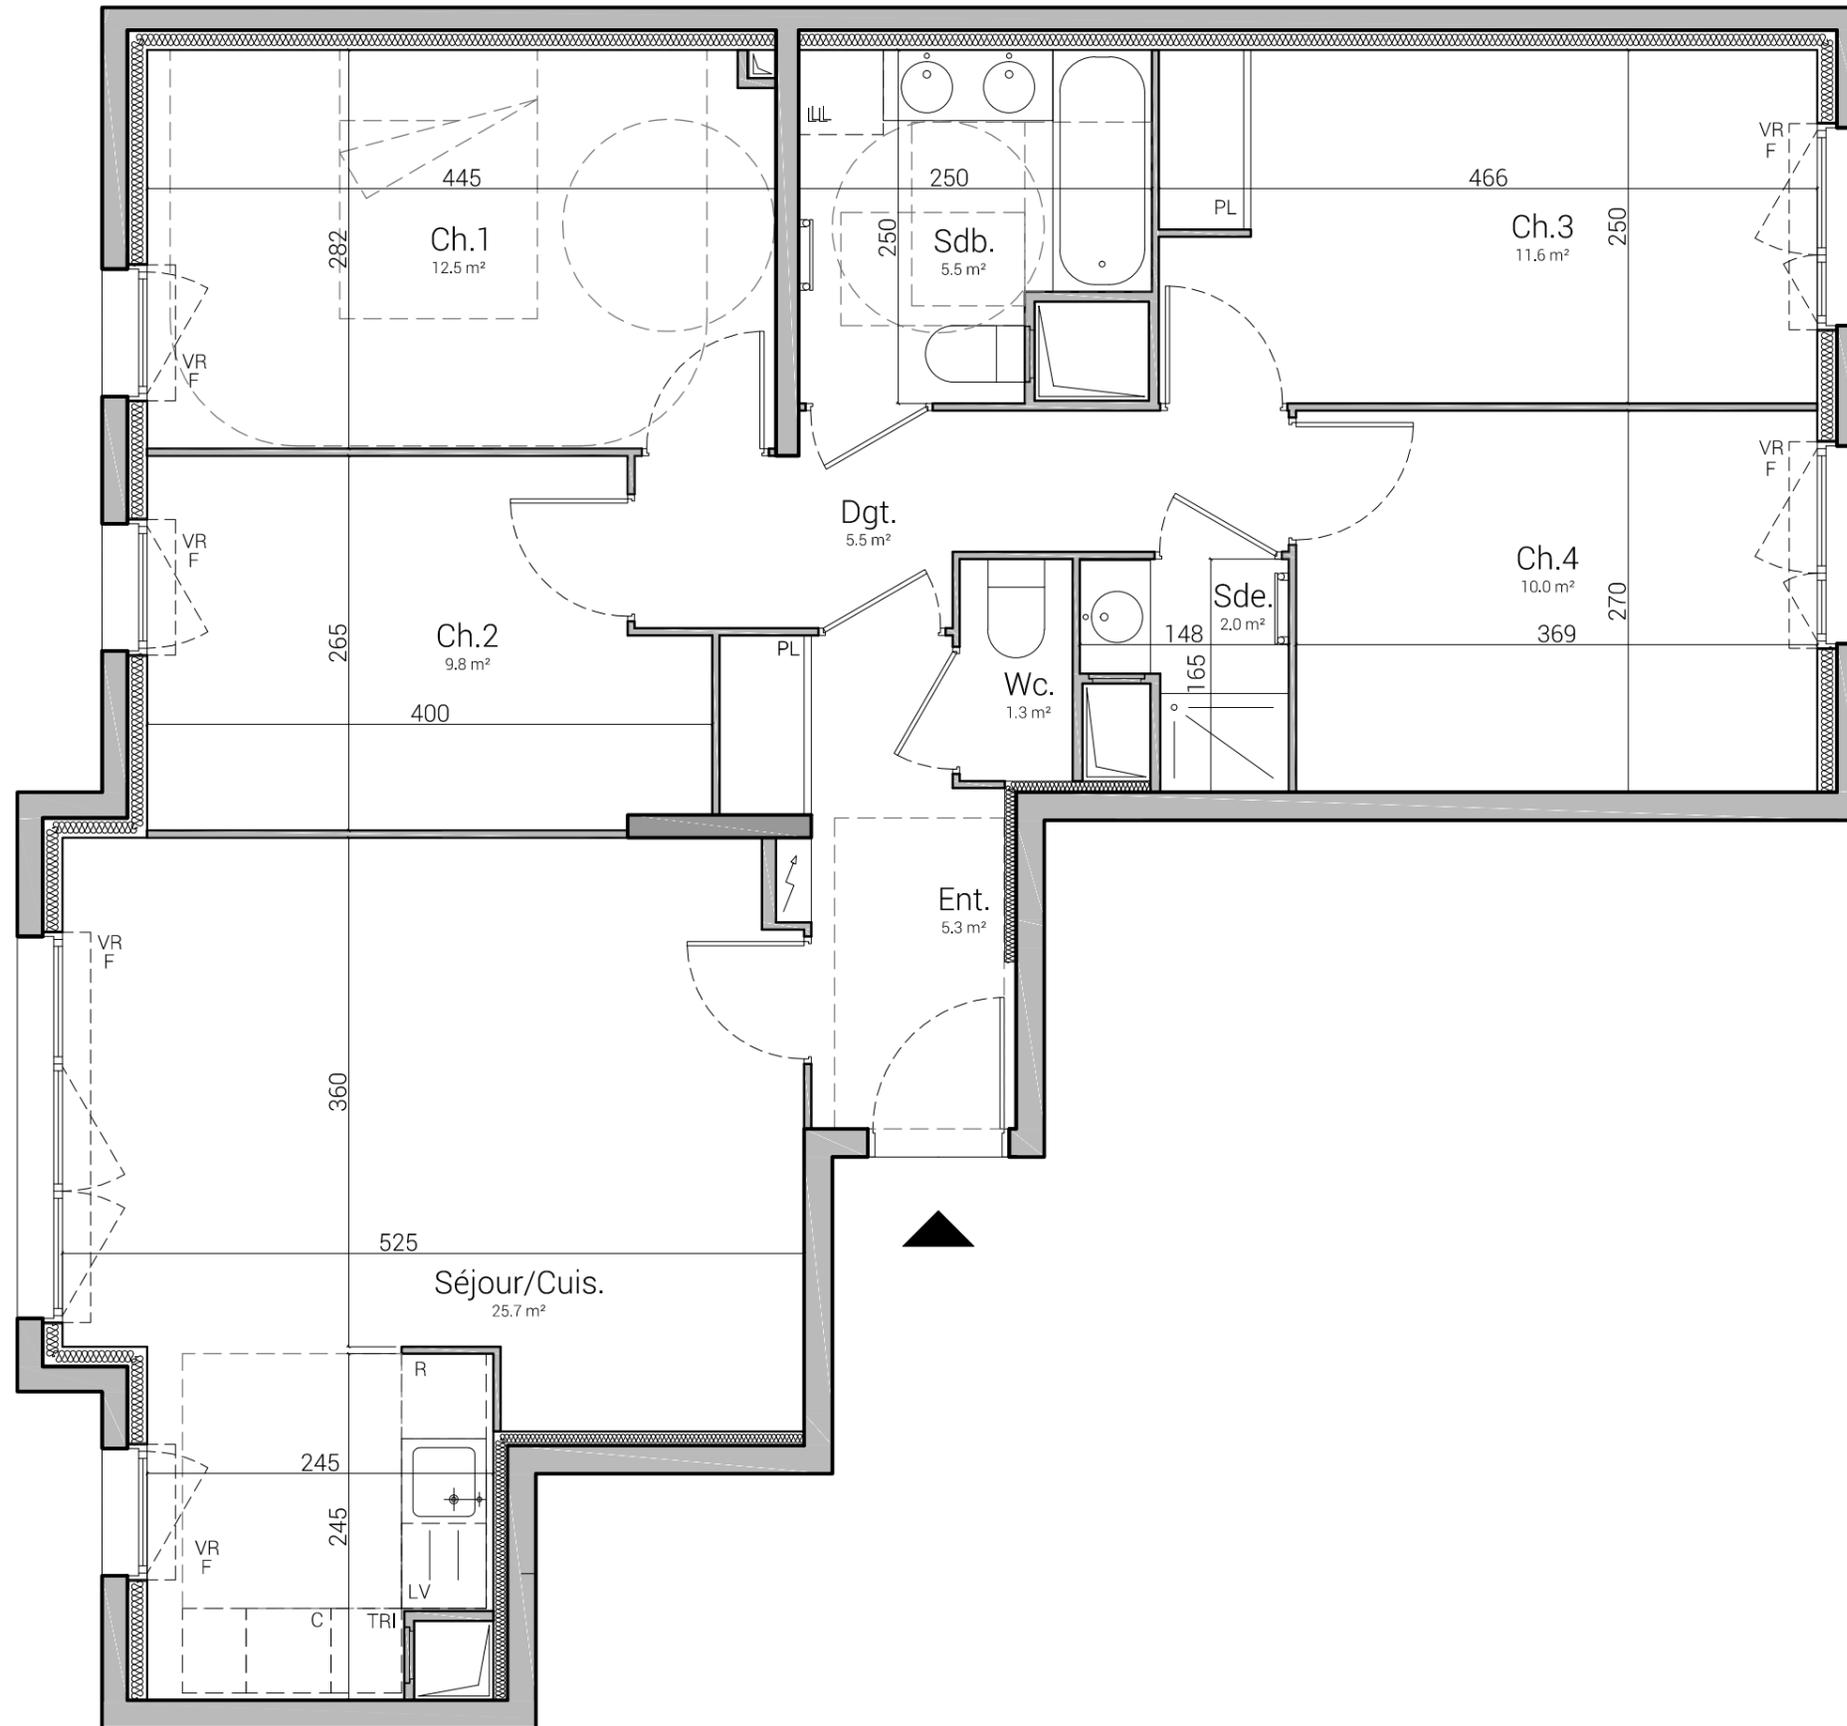


New Villa Genottes

Commune de Cergy
ZAC Cergy Puisseux ILOT LB2

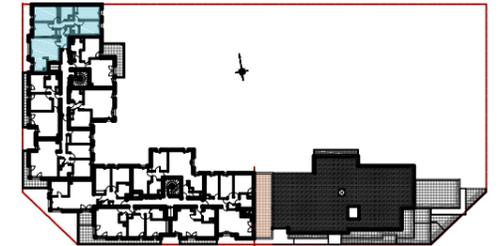

Type	Bâtiment	N°	Etage
T5	A	A501	5

Entrée	5.3	m²
Espace de vie	25.7	m²
Chambre1	12.5	m²
Chambre2	9.8	m²
Chambre3	11.6	m²
Chambre4	10.0	m²
Dégagement	5.5	m²
Salle de bain	5.5	m²
Salle d'eau	2.0	m²
Wc.	1.3	m²
Total habitable	89.2	m²

Soffite	Réfrigérateur
Volet roulant	Lave-linge
Tableau électrique	Lave-vaisselle
Retombée de poutre	Cuisson + four
PF Porte fenêtre	Tri sélectif
F Fenêtre	Sèche serviette
Espace de manoeuvre PMR	

