


New Villa Genottes

Commune de Cergy
ZAC Cergy Puiseux ILOT LB2

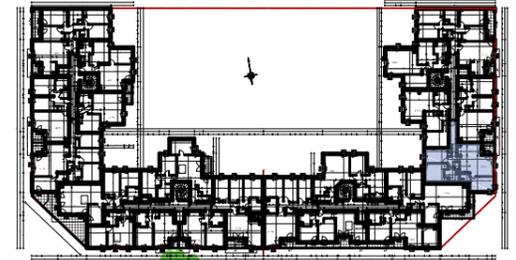


Type	Bâtiment	N°	Etage
T4	D	D102	1

Entrée	7.2	m ²
Espace de vie	29.2	m ²
Chambre1	12.2	m ²
Chambre2	10.4	m ²
Chambre3	10.4	m ²
Dégagement	3.9	m ²
Salle de bain	4.7	m ²
Salle d'eau	2.7	m ²
Wc.	1.0	m ²

Total habitable 81.7 m²

Balcon 4.2 m²

Total surface annexe 4.2 m²

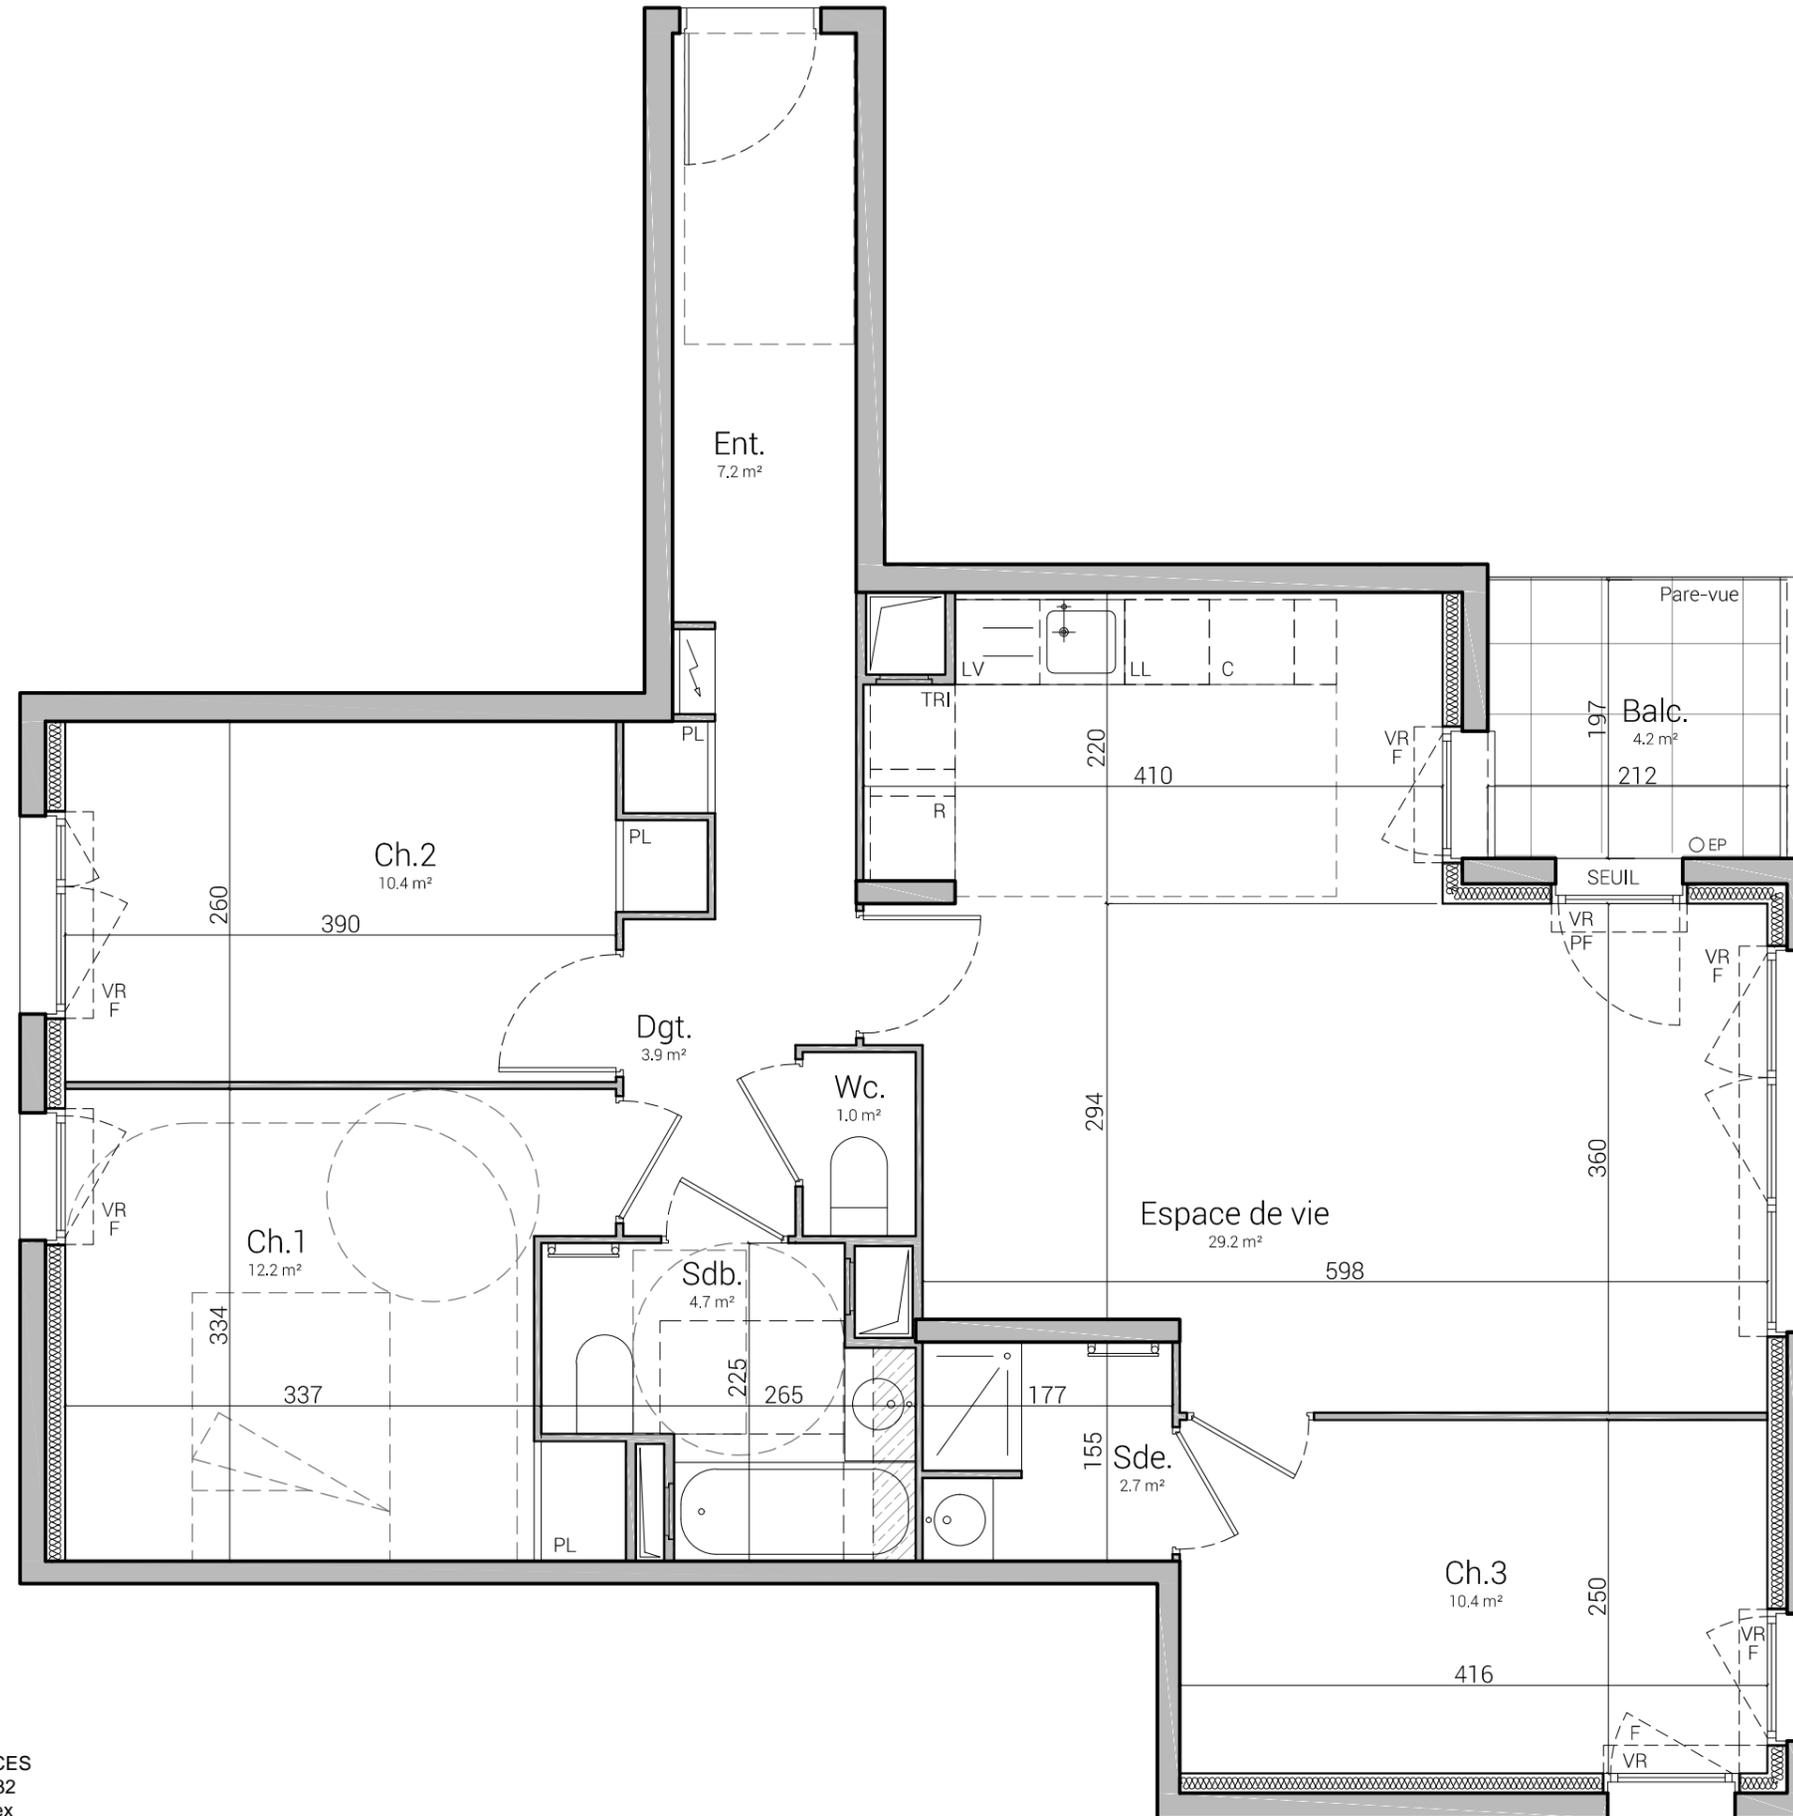

SNC MARIGNAN RESIDENCES
4 place du 8 Mai 1945 92532
LEVALLOIS-PERRET cedex



Nota :
Le présent document reprend la figure et les dispositions générales du lot. Des adaptations sont susceptibles de lui être apportées lors de sa réalisation en fonction de nécessités techniques ou réglementaires, tant en ce qui concerne les dimensions des passages libres, les dimensions et la disposition des ouvertures libres, que l'équipement. Les poutres, soffites et faux-plafonds ne sont pas obligatoirement indiqués. Les appareils électroménagers sont représentés à titre indicatifs et ne sont pas fournis.



	Soffite	R	Réfrigérateur
	Volet roulant	LL	Lave-linge
	Tableau électrique	LV	Lave-vaisselle
	Retombée de poutre	CUI	Cuisson + four
PF	Porte fenêtre	TRI	Tri sélectif
F	Fenêtre		Sèche serviette
	Espace de manœuvre PMR		

Ech. : 1/50 Février 2019 Ind. R