



LE CLOS LAFAYETTE

3-5 rue du 24 février 1848
69100 VILLEURBANNE

Type	Numéro	Etage
T4	15	R+1



Marignan
107 rue Servient
69003 Lyon

PLAN DE VENTE 16 juin 2020



Tableau des surfaces habitables

entrée	2,64 m ²
séjour	30,35 m ²
cuisine	6,66 m ²
chambre 1	9,99 m ²
chambre 2	9,01 m ²
chambre 3	11,53 m ²
sdb	5,96 m ²
wc	2,12 m ²
dgt	5,89 m ²
surface habitable totale	84,16 m ²

Tableau des surfaces annexes

loggia	9,15 m ²
surface annexe totale	9,15 m ²

NOTA : la surface des placard est incluse dans celle des pièces attenantes

Légende

PF	porte fenêtre
F	fenêtre
VR	volet roulant
VP	volet pliant
ALL	hauteur d'allège
SEUIL	hauteur de seuil
PL	placard
CU	emplacement cuisson
F	emplacement réfrigérateur
LL	emplacement lave-linge
LV	emplacement lave-vaisselle
CH	chaudière
SS	sèche serviette
GTL	gaine technique logement (compteur électrique)



Espaces de manoeuvre PMR



Soffite / faux-plafond



Retombée de poutre

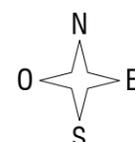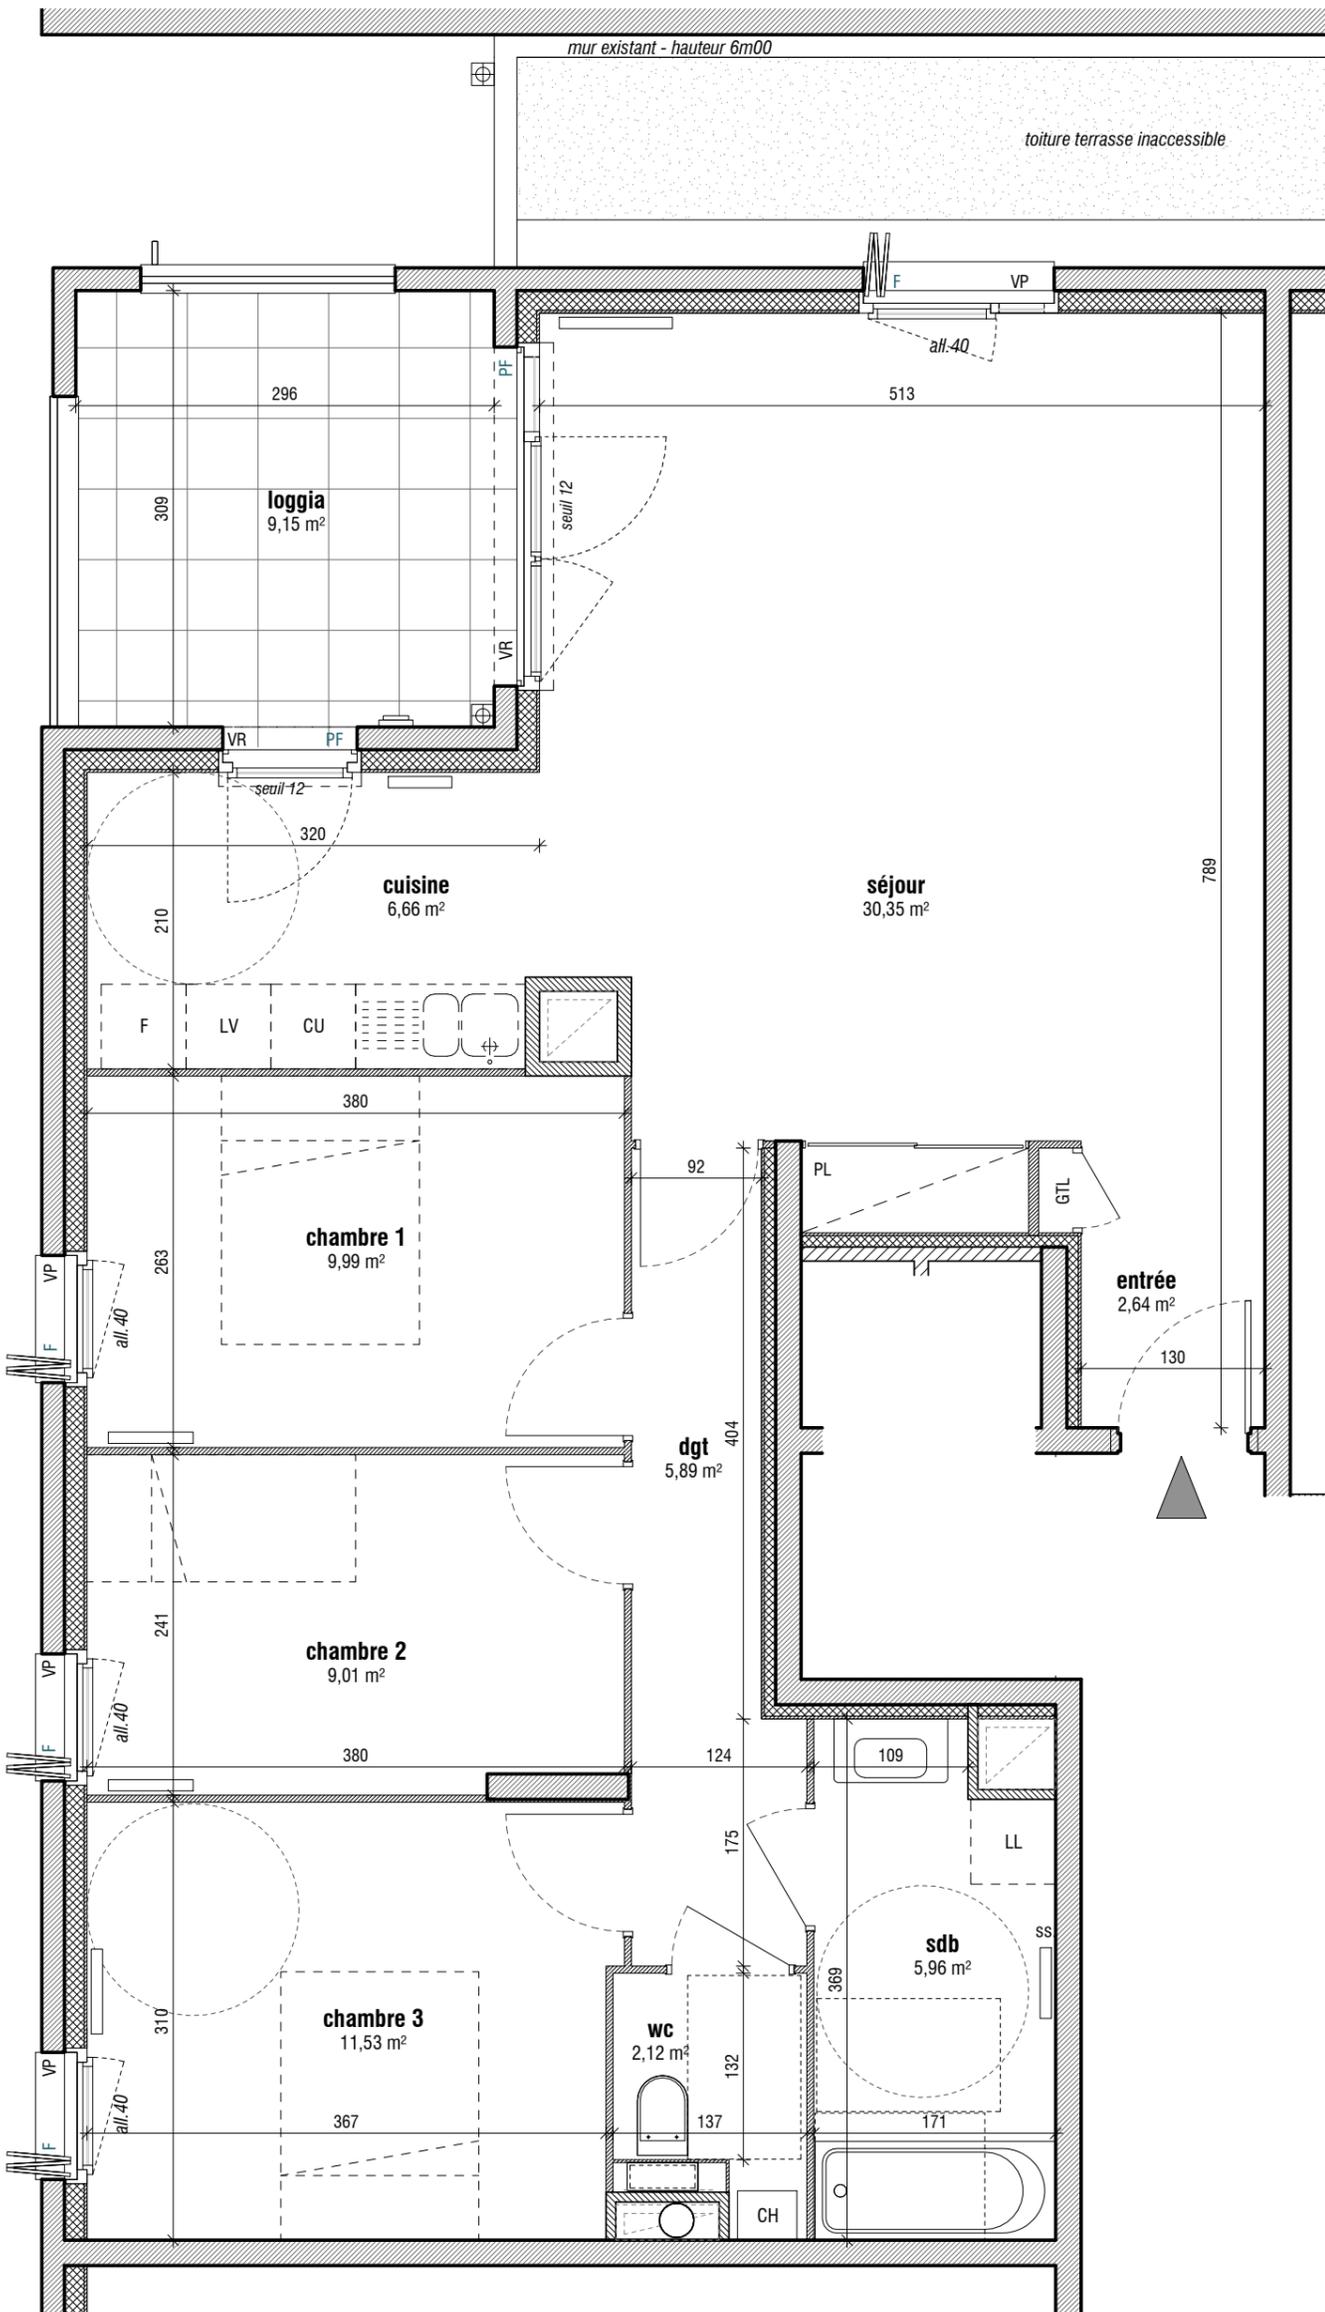

Des modifications sont susceptibles d'être apportées à ce plan en fonction des nécessités techniques de la réalisation, tant en ce qui concerne les dimensions libres, que l'équipement.
Les surfaces indiquées sont approximatives. Les retombées, les faux plafonds, ainsi que l'emplacement des équipements sont figurés à titre indicatif.
Les surfaces habitables sont conformes au décret du 23 mars 1997 (Art. 4,1)



9, avenue Leclerc
69007 Lyon
T: +33(0)4.78.30.40.40
contact@rueroylearchitectes.com