

LE DOMAINE D'ACANTHE

166, boulevard Sainte Marguerite
06200 NICE



Type	Cage	N°	Etage
T3	A	A24	R+2

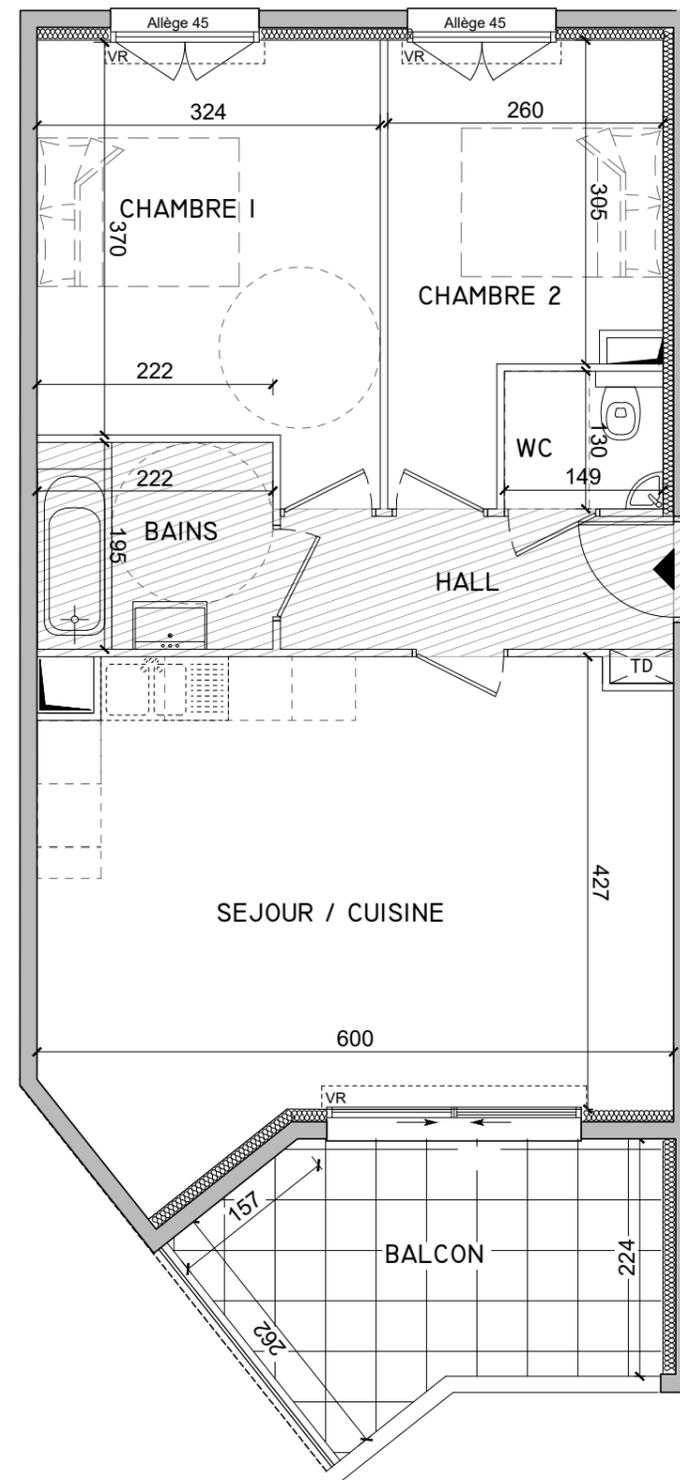
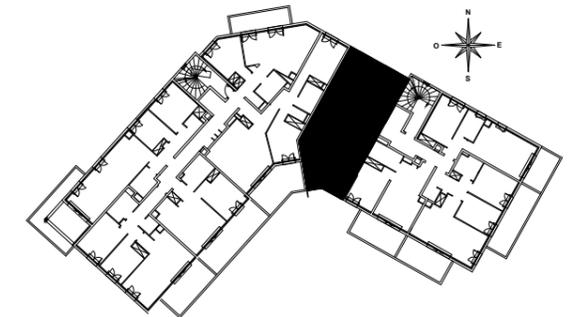


Tableau des surfaces habitables

Séjour / Cuisine	26.11 m ²
Chambre 1	12.70 m ²
Chambre 2	9.13 m ²
Hall	4.65 m ²
Bains	4.34 m ²
WC	1.94 m ²

Surface habitable totale 58.87 m²

Tableau des surfaces annexes

Balcon 9.85 m²

Surface annexe totale 9.85 m²

Nota : La surface des placards est inclus dans celle des pièces attenantes.

Indice : 1

Date : 18 Décembre 2018

LEGENDE




FAB: Fenêtre Allège Basse
VR: Volet Roulant
TD: Tableau Electrique
FP: Faux Plafond

Espace de manoeuvre PMR



Soffite et faux plafond

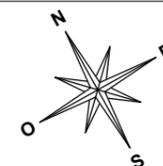

bpd marignan

Votre nouvel espace de vie vous attend

SNC MARIGNAN RESIDENCES
400, promenade des Anglais
06200 NICE

NOTA: Des modifications sont susceptibles d'être apportées à ce plan en fonction des nécessités techniques de la réalisation, tant en ce qui concerne les dimensions libres que l'équipement. Les surfaces indiquées sont approximatives. Les retombées, soffites, faux plafonds, canalisations, ballon d'eau chaude, ainsi que l'emplacement des équipements sont figurés à titre indicatif. Les surfaces habitables sont conformes au décret du 23 mars 1997 (Art 4.1)

