



Plan de masse

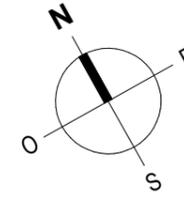

PLAN DE VENTE

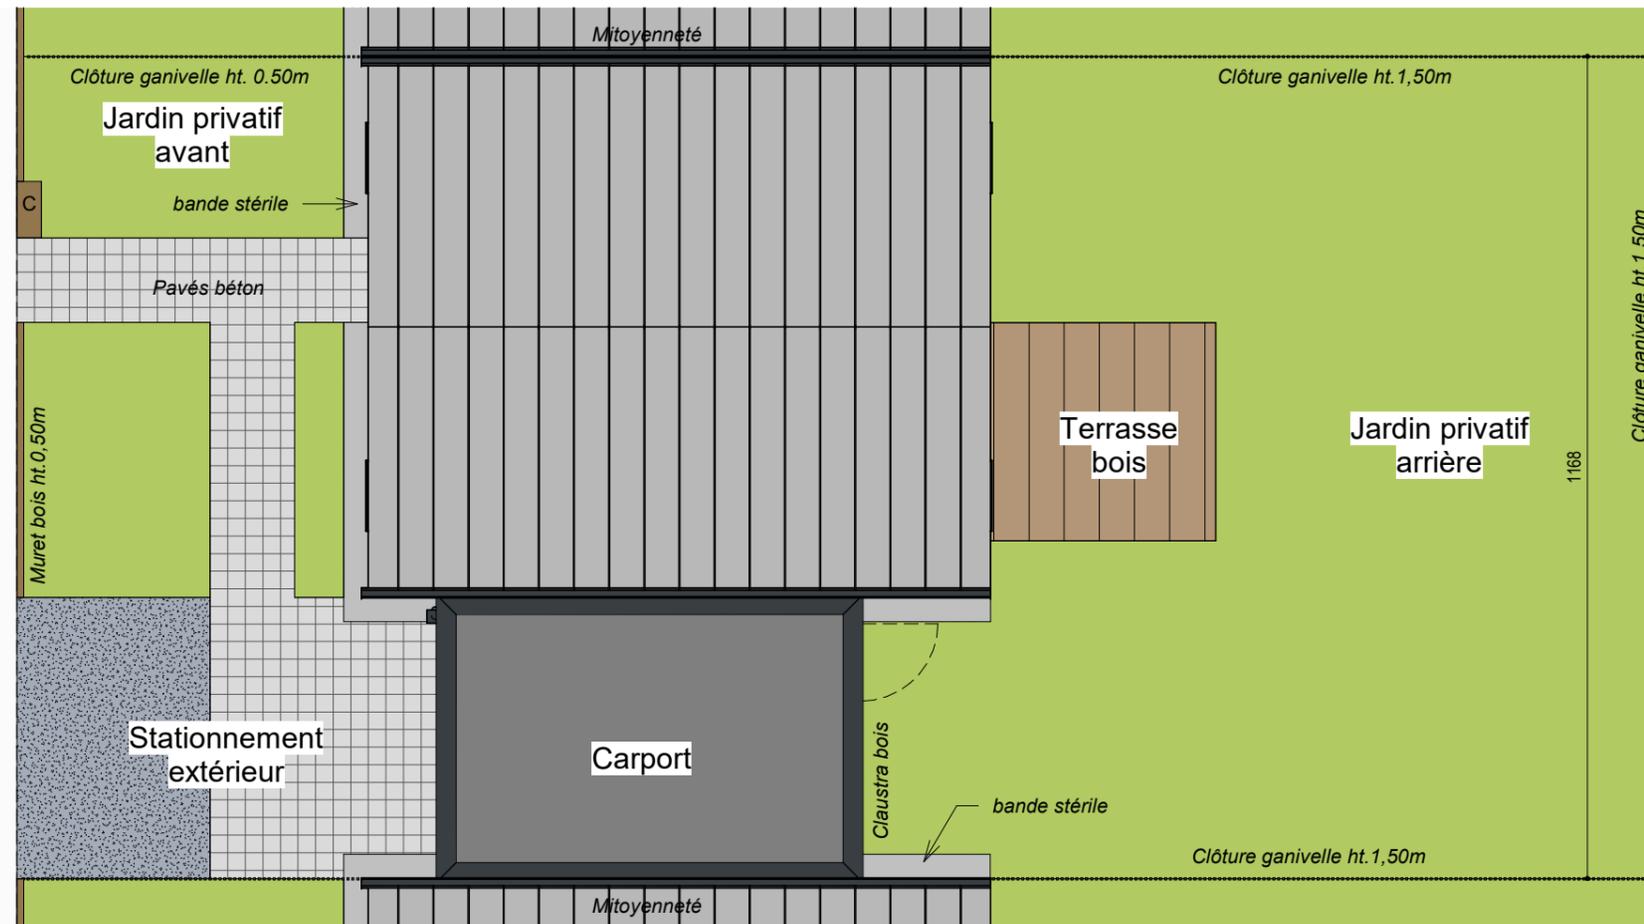

LES JARDINS DE
L'AGORA
50100 CHERBOURG

Maison	Type
M22	T5

EXTÉRIEURS	SURFACES
------------	----------

Jardin privatif avant	37.83 m ²
Stationnement extérieur	24.03 m ²
Carport	23.83 m ²
Terrasse bois	9.92 m ²
Jardin privatif arrière	108.67 m ²

Localisation





Légende


- Accès à la parcelle
- Toiture
- Bardage bois teinté marron
- Bardage bois teinté gris
- Terrasse bois
- Coffret technique + BAL
- Muret basting bois
- Enrobé
- Pavés béton
- Gazon
- Talus

Date de Mise à jour : 06.05.2022

RDC

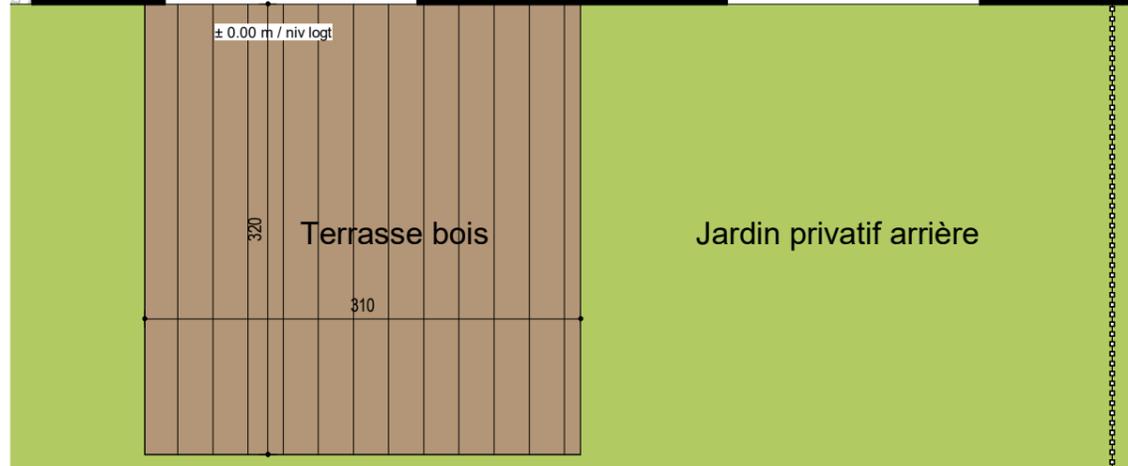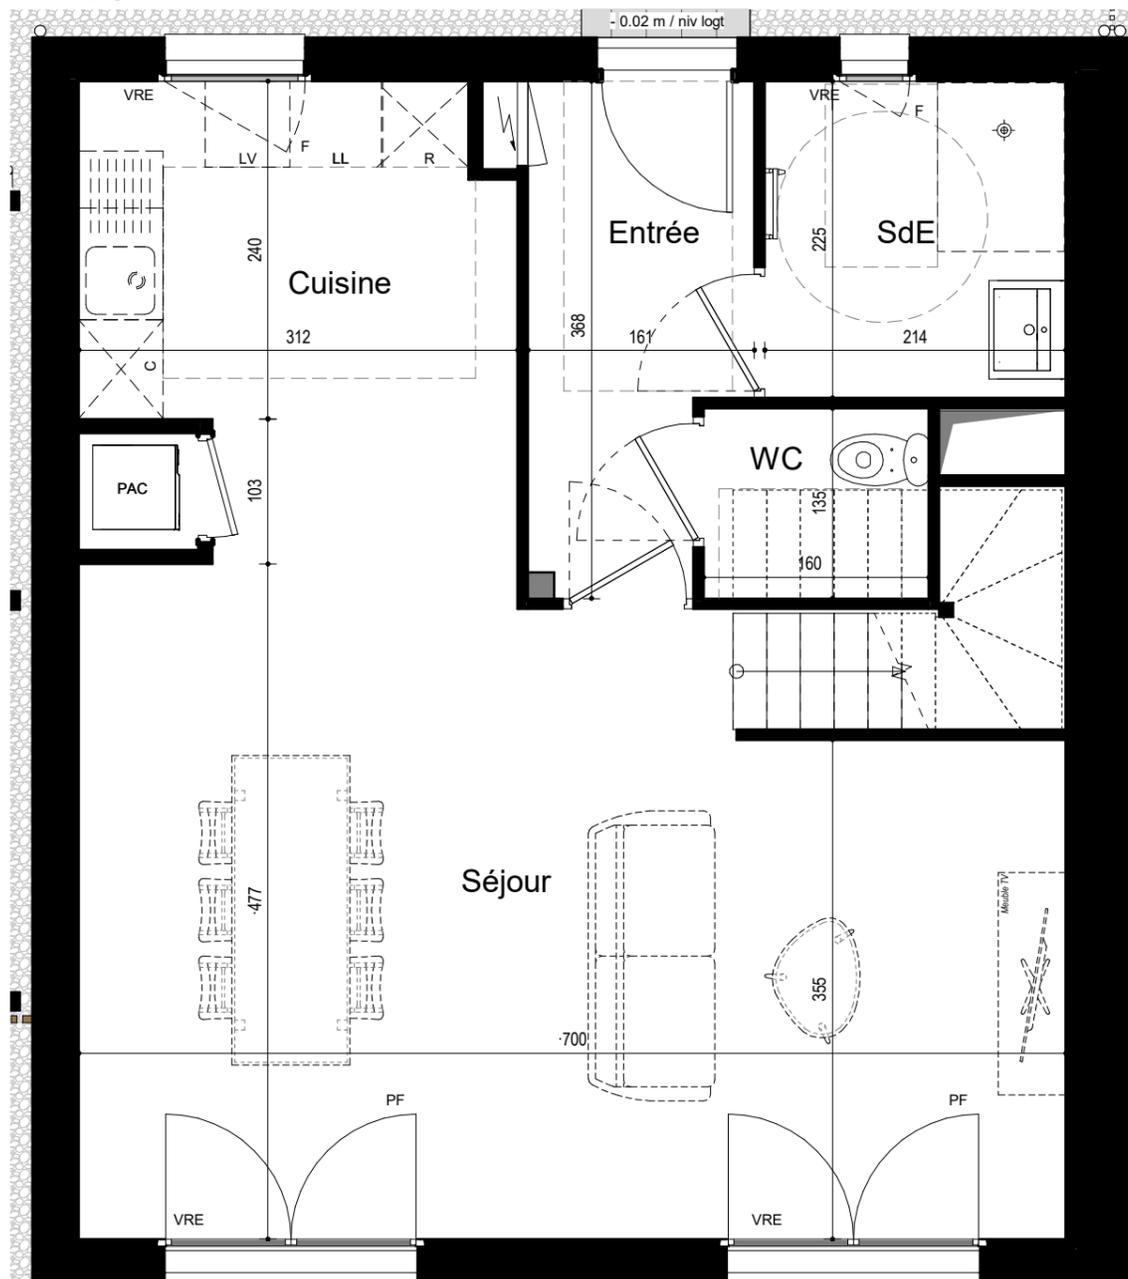

R+1

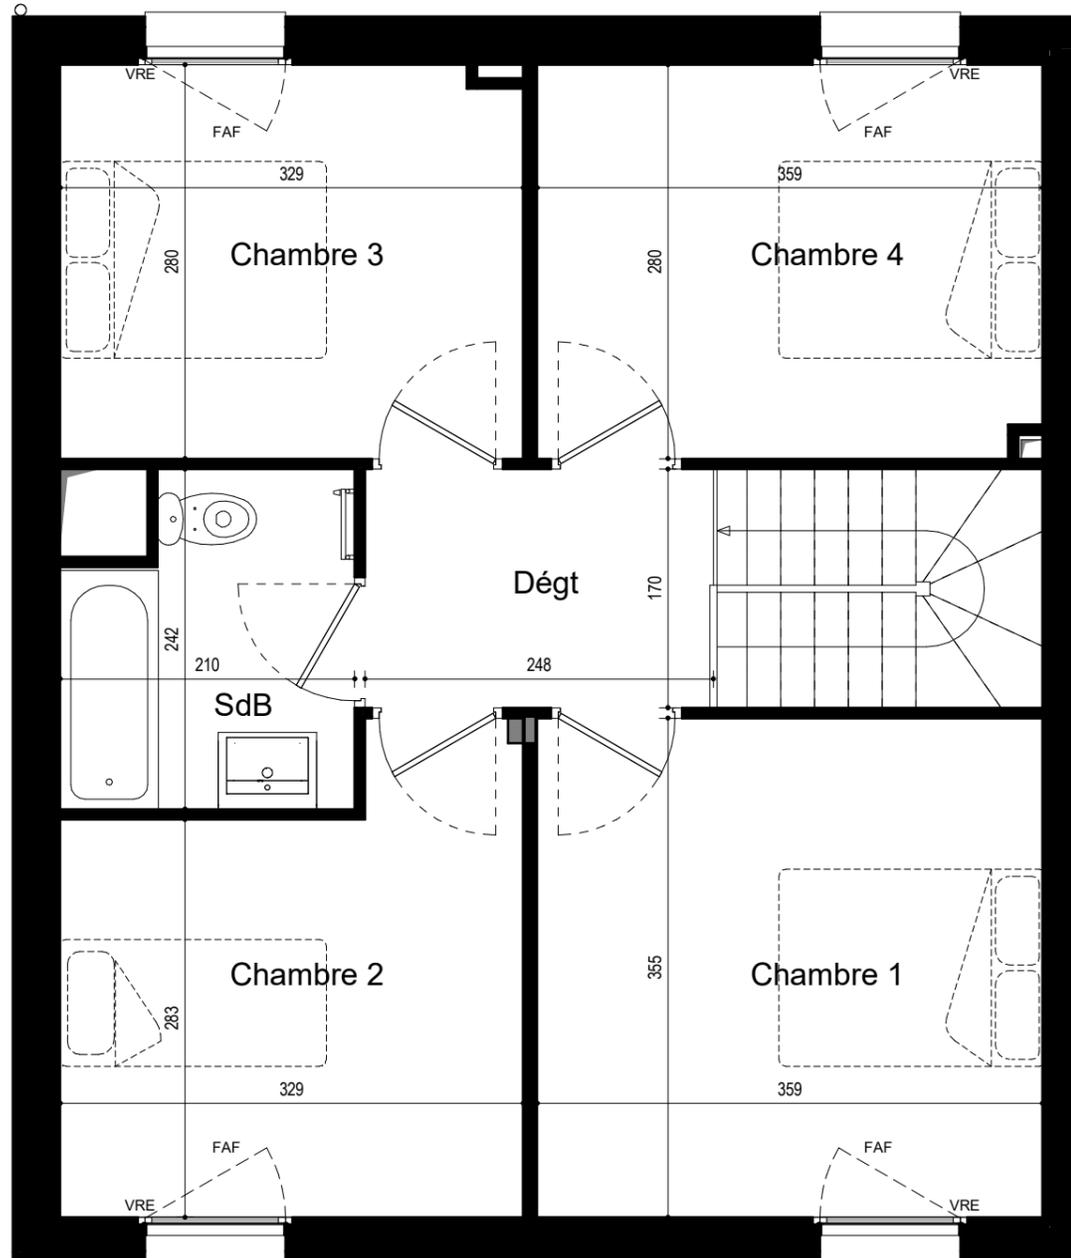

PLAN DE VENTE



LES JARDINS DE
L'AGORA
50100 CHERBOURG

Maison	Type
M22	T5

PIECES	SURFACES
--------	----------

Cuisine	9.48 m ²
Séjour	30.03 m ²
WC	2.16 m ²
SdE	4.82 m ²
Entrée	5.22 m ²
PLAN RDC	51.71 m²

Chambre 1	12.74 m ²
Chambre 2	10.10 m ²
Chambre 3	9.15 m ²
SdB	4.58 m ²
Dégt	4.23 m ²
Chambre 4	10.00 m ²
PLAN R+1	50.80 m²
TOTAL	102.51 m²

Légende

	— Entrée principale du logement
	— Tableau électrique
LV	— Emplacement lave-vaisselle
LL	— Emplacement lave-linge
R	— Emplacement réfrigérateur
C	— Emplacement cuisson
PI	— Placard
F	— Fenêtre
PF	— Porte fenêtre
VR	— Volet roulant
VRE	— Volet roulant électrique
FAF	— Fenêtre à allège vitrée fixe
	— Sèche serviette
	— Soffite et faux plafond
	— Gaine technique
	— Callebotis ou bande stérile
	— Pompe à chaleur

Date de Mise à jour : 06.05.2022