


4, Boulevard Garoutte
13 012 MARSEILLE

Appartement 310

4 pièces, 3ème étage

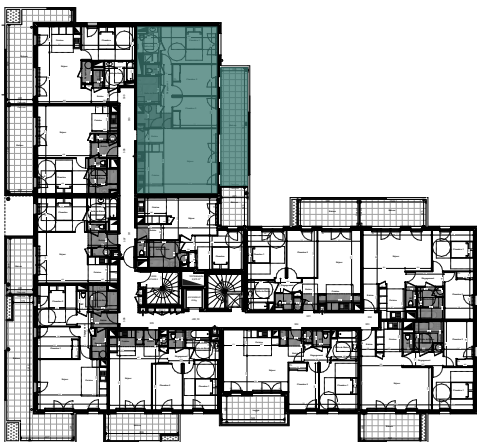

Surfaces habitables (m²)

Réception		35,30
Entrée	2,85	
Séjour	23,23	
Cuisine	9,22	
Chambre 1		14,51
Chambre 2		9,61
Chambre 3		9,68
Salle de Bains		4,51
Salle d'eau		5,05
WC		1,13
Dégagement		4,87
Rangement		3,18



TOTAL	87,84 m²
--------------	-----------------

Balcon	22,20 m ²
--------	----------------------



Will Architecture

ind 0 - 17/09/2020

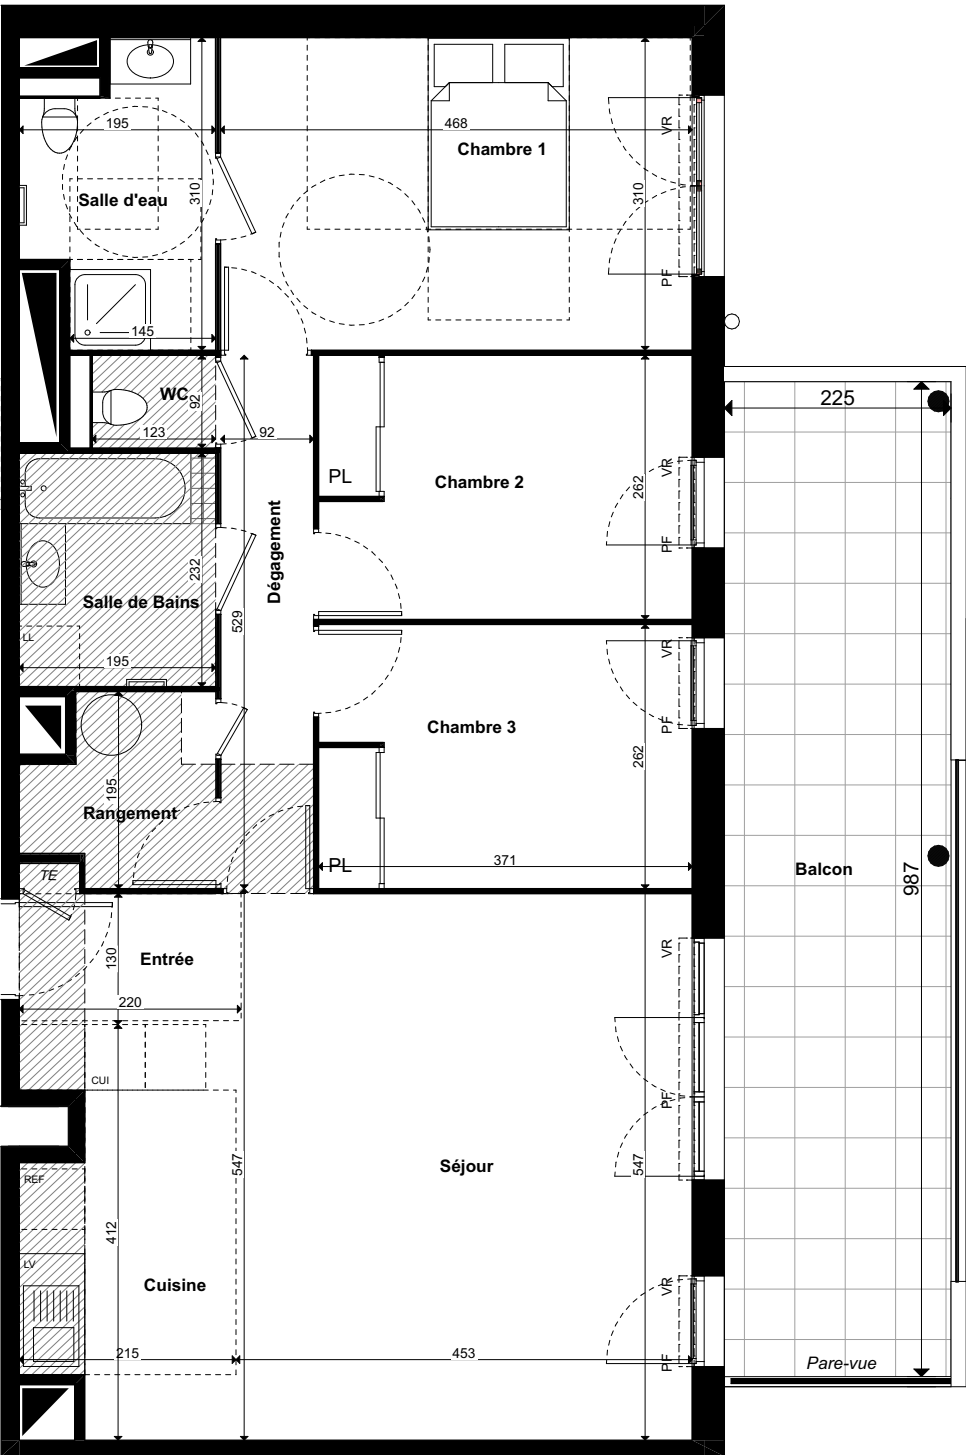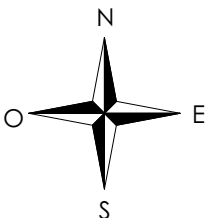

LEGENDE: PF: Porte Fenêtre / F: Fenêtre / FAB: Fenêtre Allège Basse / VR: Volet Roulant / VB: Volet Battant / TE: Tableau Electrique / PL: Placard / CUI: Cuisson / REF: Réfrigérateur / LL: Lave Linge / LV: Lave Vaisselle / Soffite, faux plafond

NOTA: Des modifications sont susceptibles d'être apportées à ce plan en fonction des nécessités techniques de la réalisations, tant en ce qui concerne les dimensions libres que l'équipement. Les surfaces indiquées sont approximatives. les retombées, soffites, faux plafonds, canalisations, ballon d'eau chaude, ainsi que l'emplacement des équipements sont figurés à titre indicatif / La surface des placards ou des dressings est incluse dans celle des pièces attenantes