

LES JARDINS DE POMONA

NÎMES - PUIITS DE ROULLE



Filière du GROUPE FDI



K2 Promotion
Ensembleur urbain & humain

BÂTIMENT A

R+1

T4

A14

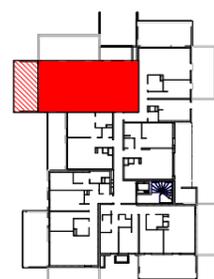
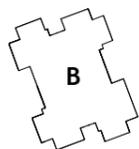
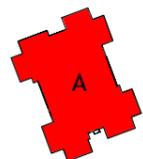


TABLEAU DES SURFACES

| | |
|----------------------------------|---------------------------|
| Cuisine/ Séjour | 30.9 m ² |
| Suite Parentale + SdE+ Dressing | 15.5 m ² |
| Chambre 03 | 13.0 m ² |
| Chambre 02 + PL. | 10.8 m ² |
| Dgt | 5.6 m ² |
| SdB | 4.4 m ² |
| Entrée + PL. | 4.1 m ² |
| WC | 2.2 m ² |
| SURFACE TOTALE HABITABLE | 86.5 m² |
| Balcon + Jardinières | 22.8 m ² |
| SURFACE TOTALE EXTERIEURE | 22.8 m² |

SCCV " LES JARDINS DE POMONA "

501 Rue Georges Méliès
34078 Montpellier
0467696696




Architecte
BPA Architecture



36 avenue de Lodève
34070 MONTPELLIER
Tél : 04 67 41 49 40
www.bpa.archi

PLAN DE PRE-COMMERCIALISATION

Des modifications sont susceptibles d'être apportées à ce plan en fonction des contraintes techniques ou réglementaires lors de la réalisation, tant en ce qui concerne les dimensions libres que de l'équipement. Les retombées, soffites, faux-plafonds, trappes de visites, canalisations et gaines, convecteurs, emplacement des équipements et implantations électriques, ainsi que la hauteur sous faux-plafond, et des seuils et allèges, sont figurés à titres indicatifs. Les accès aux extérieurs (jardins, terrasses, balcon ou loggia) pourront présenter des différences de niveaux pour des raisons techniques. Les éléments indiqués en pointillés ne sont pas fournis.

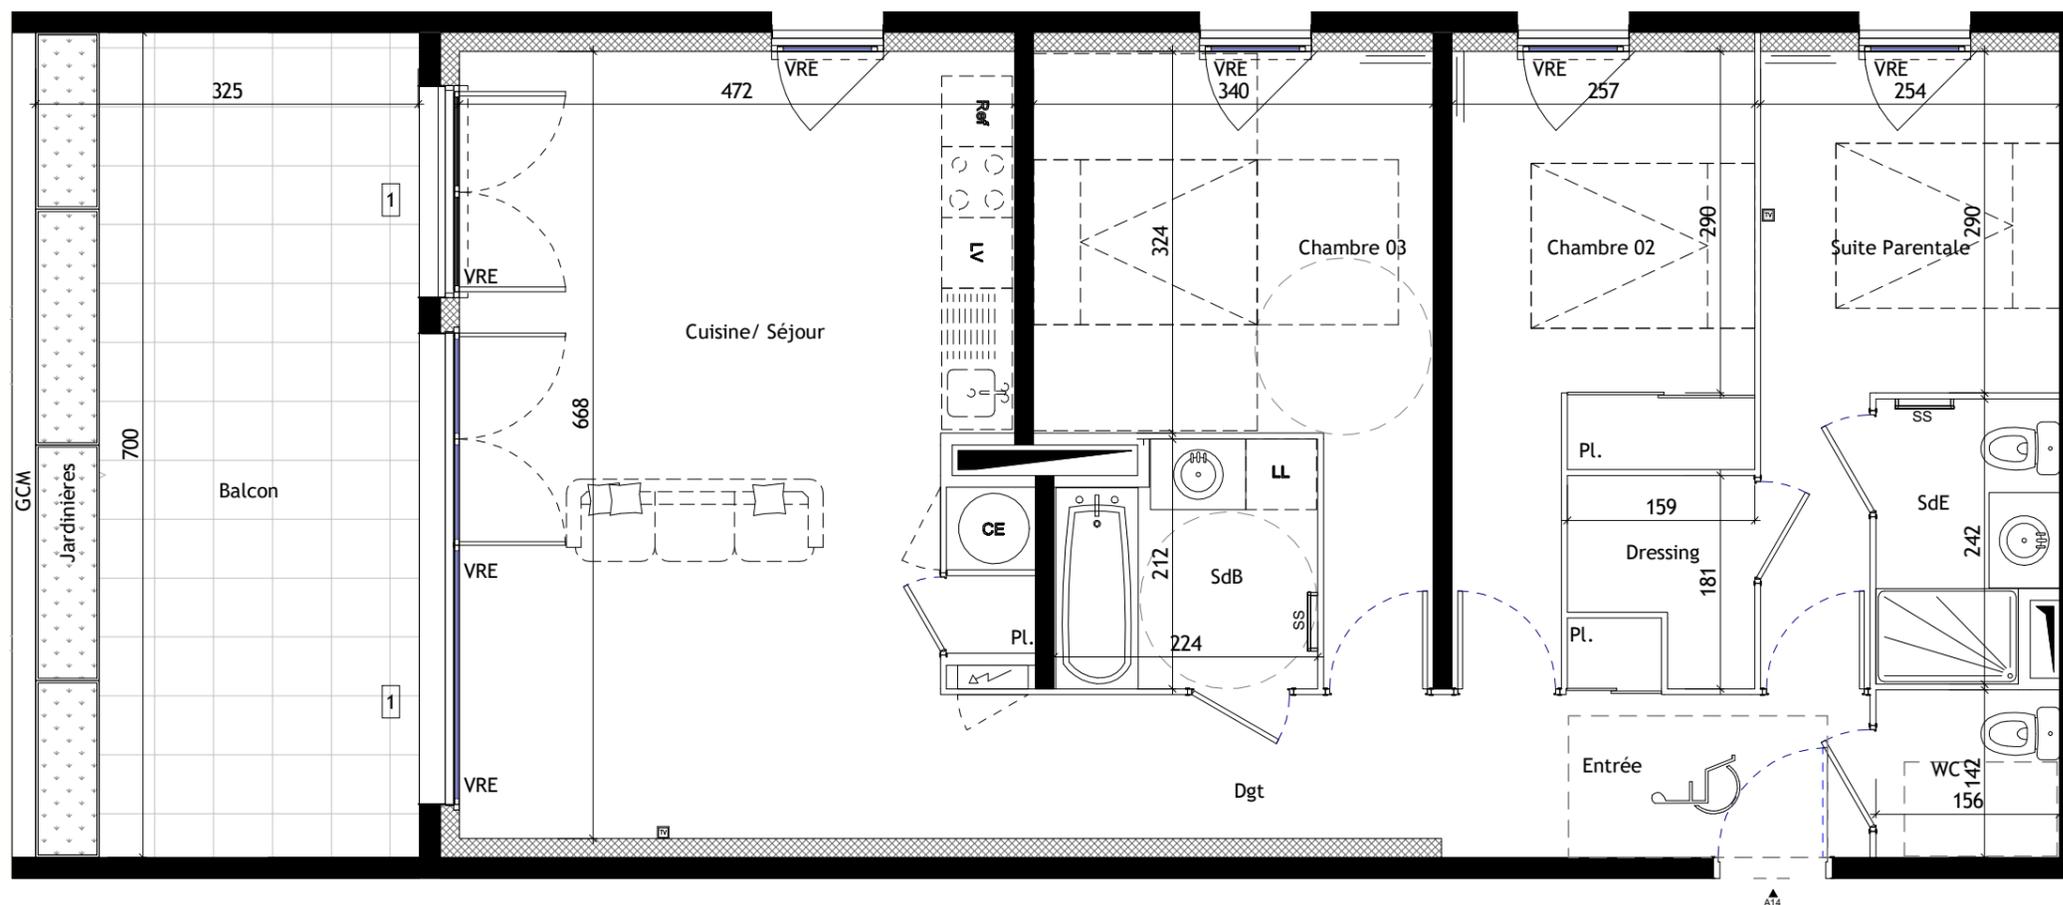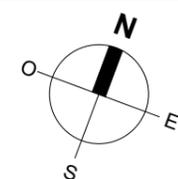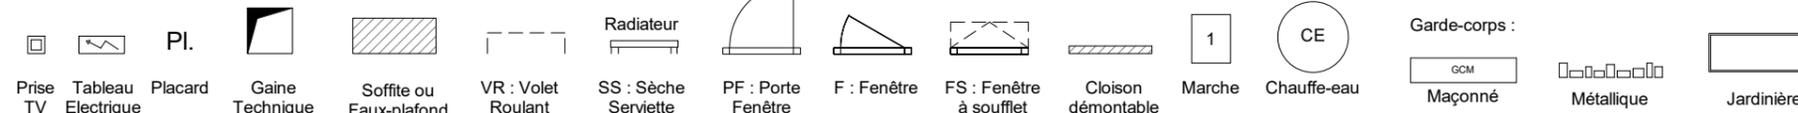

14/03/23

Ind. 3