

ROMANCE

UNE RÉSIDENCE SUR LA PLAGE DU GRAU-DU-ROI

LIGNE
Signature

PDV - IND 1

T4

305

TMA
NON PMR


Entrée +PL	7,4
Dégagement	6,5
Séjour - Cuisine	39,0
Suite parentale + PL	13,8
SDE 2	3,3
Chambre 2	11,3
Chambre 3 + PL	10,1
SDE 2 / WC	5,6
WC	1,5
Surface habitable	98,5 m²

Terrasse + Jardinière R+3	73,3
Terrasse + Jardinières Toit	51,2
	124,5 m²

Plan de repérage



R+3

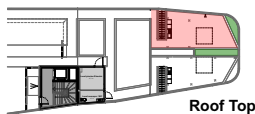


Roof Top




Filiale du
GROUPE FDI

Des modifications sont susceptibles d'être apportées à ce plan en fonction des contraintes techniques ou réglementaires de la construction, tant en ce qui concerne les dimensions libres que de l'équipement. Les retombées, faux plafonds, soffites, ainsi que l'emplacement des équipements sont figurés à titre indicatif.

PLAN DE VENTE - 14/10/2024

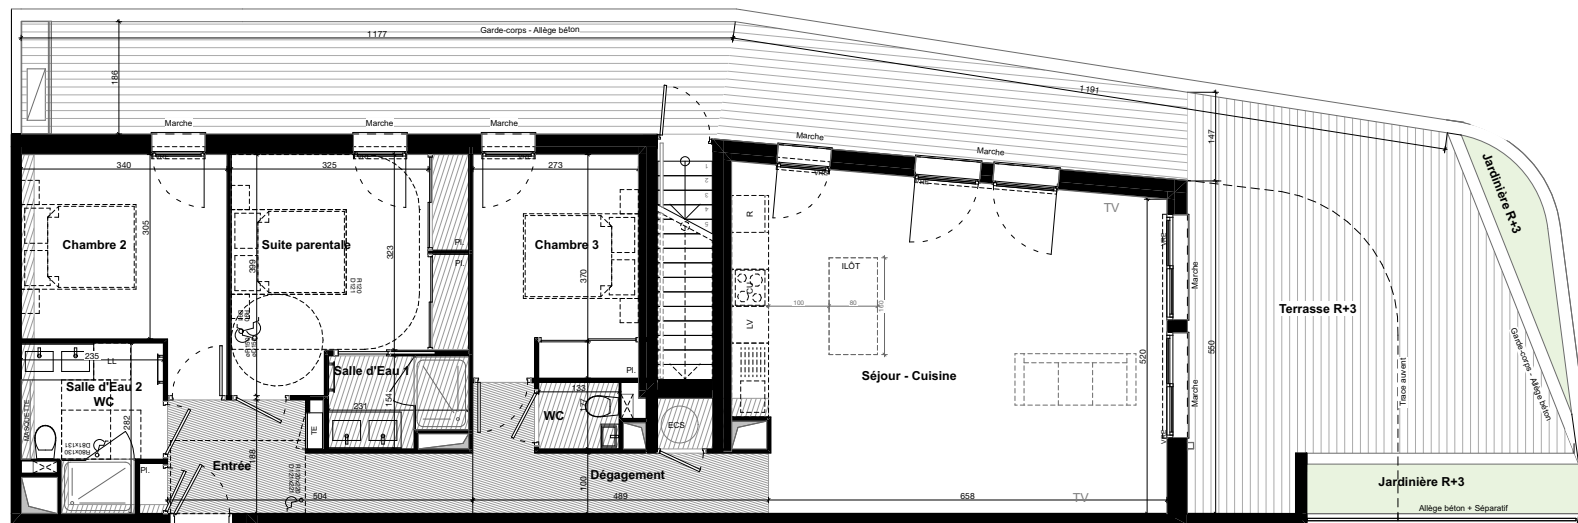

R+3

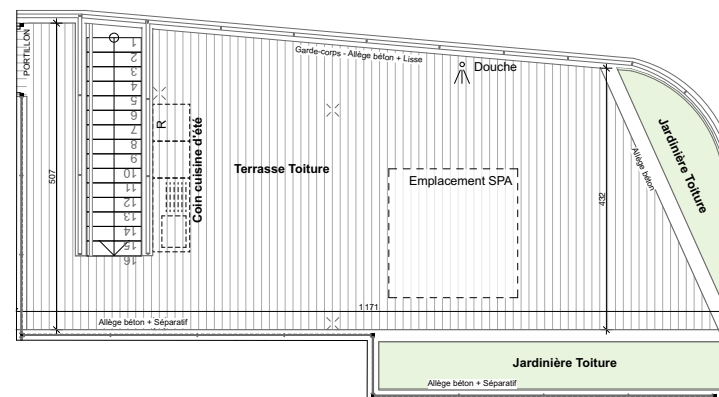

ROOF TOP

