



PLAN DE PRÉ-COMMERCIALISATION

T4S

Type : AL

Niveau : R+7




A702

TABLEAU DES SURFACES

Entrée	dont placard	03,85m ²
Séjour /Cuisine		37,10m ²
Suite parentale	dont placard	16,25m ²
Chambre 1		13,50m ²
Chambre 2	dont placard	11,60m ²
Salle de Bains		06,50m ²
Salle d'eau		02,65m ²
Buanderie		01,80m ²
Dégagement		06,90m ²
wc		02,00m ²

SURFACES HABITABLES

Loggia	102,15m ²
	32,30m ²

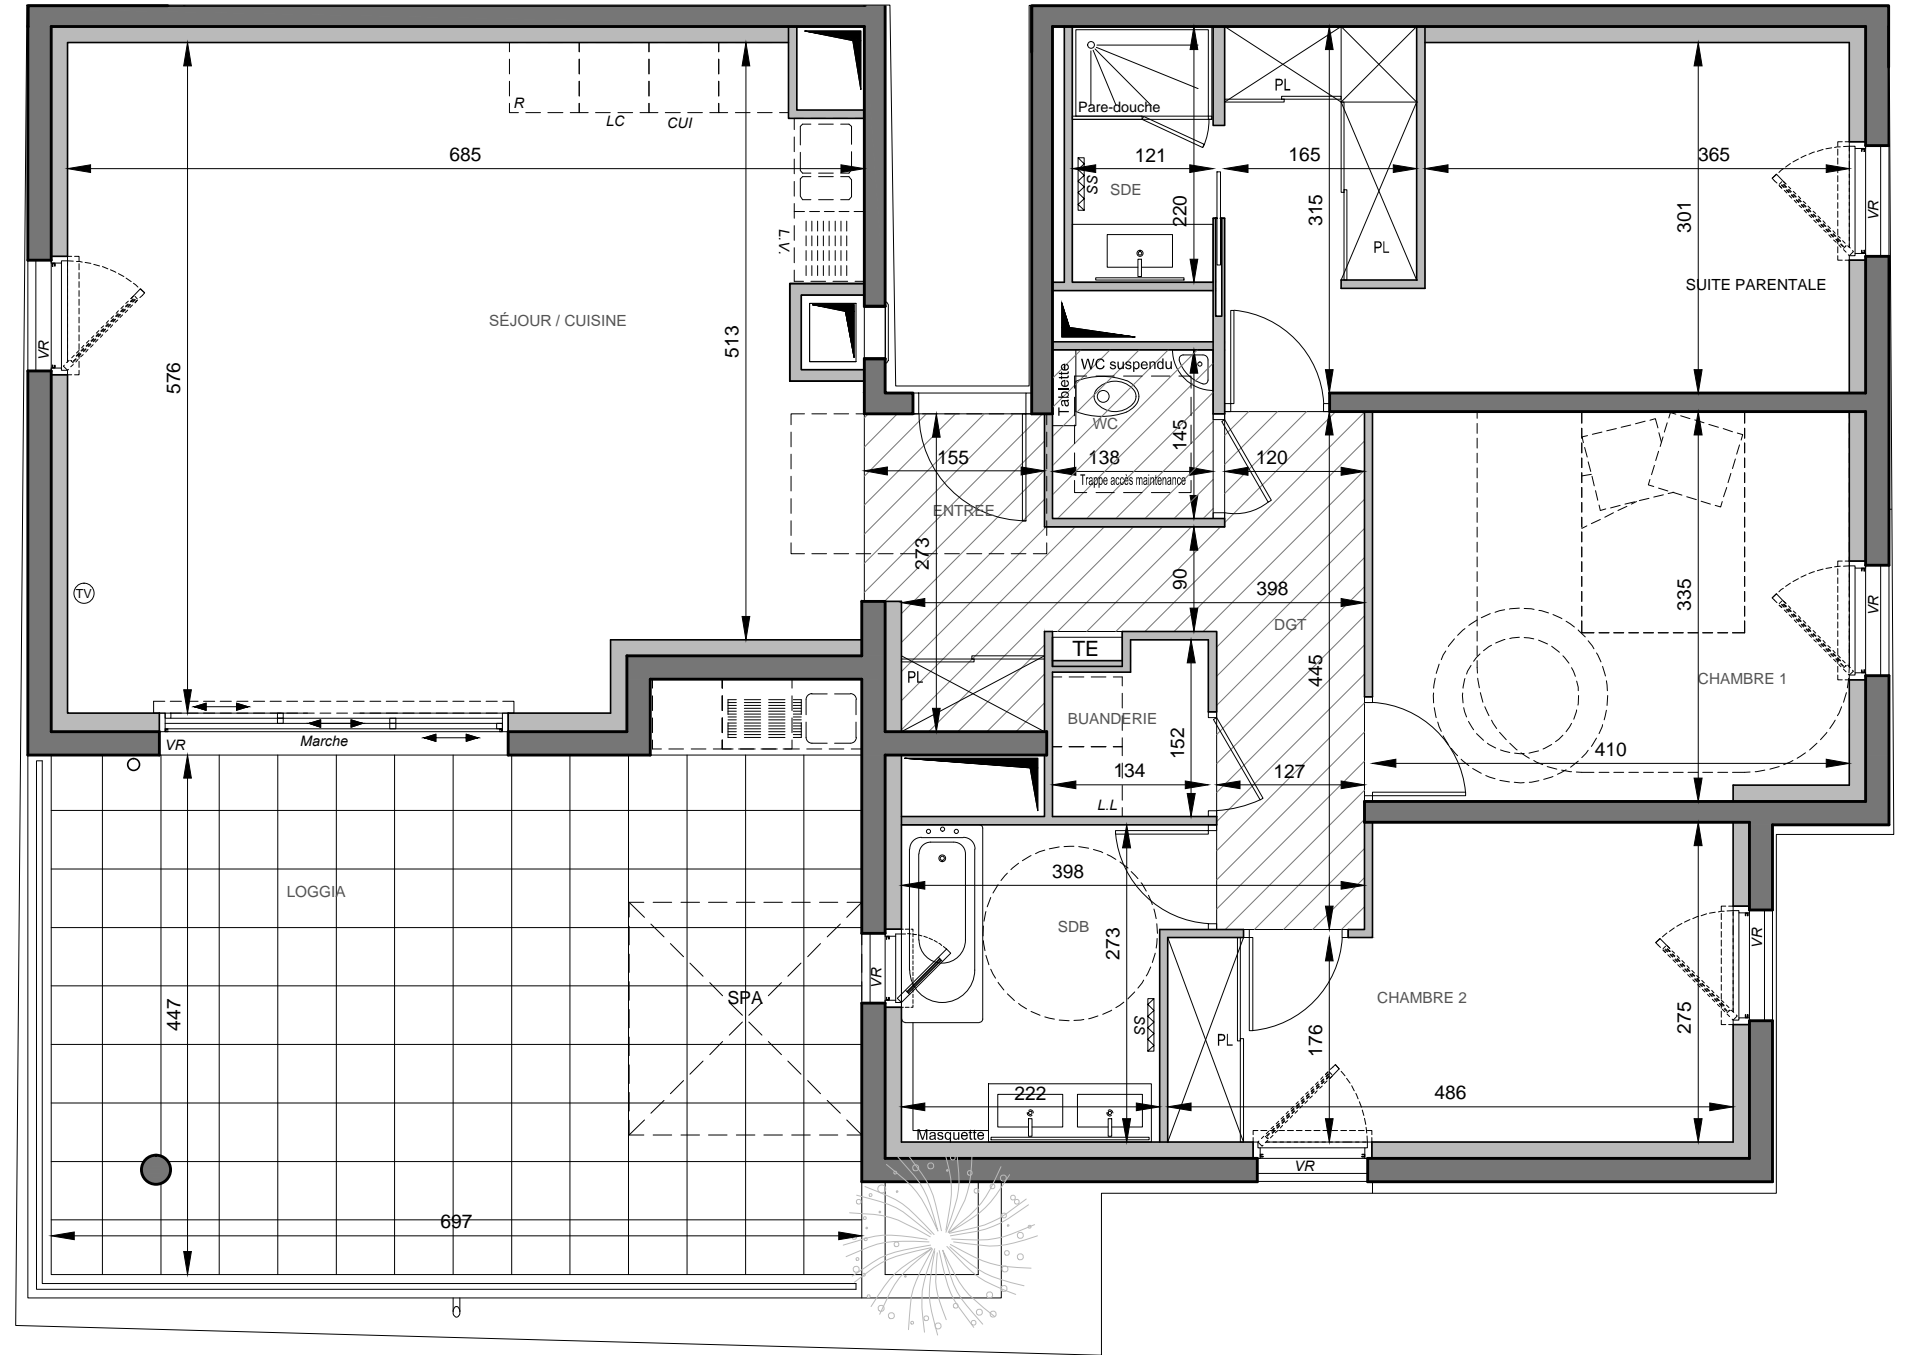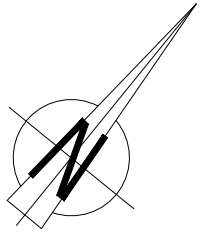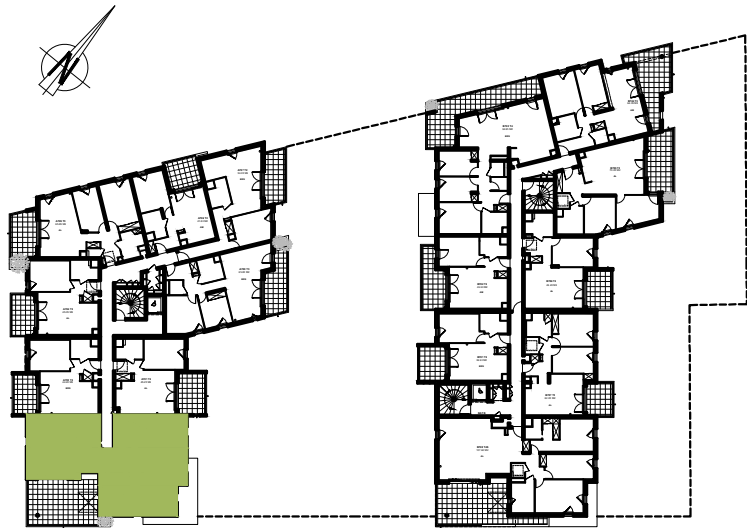

Indice 00

09/04/2024

NOTA:
Les éléments techniques, tels que les gaines, appareils sanitaires, ameublements éventuels, sont mentionnés à titre indicatif et pourront être modifiés pour des impératifs techniques.
Les implantations des ouvertures, des cloisons et les surfaces pourront être modifiées en fonction d'impératifs de construction. Electroménager représenté à titre indicatif, non-fourni.

LÉGENDE :

TE
TABLEAU ÉLECTRIQUE
VR
VOLET ROULANT

PLAFOND / SOFFITE

Masquette
MASQUETTE
PL
PLACARD

Tablette
TABLETTE
GAINÉ TECHNIQUE

CLOISON DÉMONTABLE
SS
SÈCHE SERVIETTE

TV
PRISE TV
RADIATEUR

PORTE-FENÊTRE

FENÊTRE

PORTES - FENÊTRES COULISSANTES

GARDE-CORPS VITRÉ

GARDE-CORPS BÉTON
POTEAU