




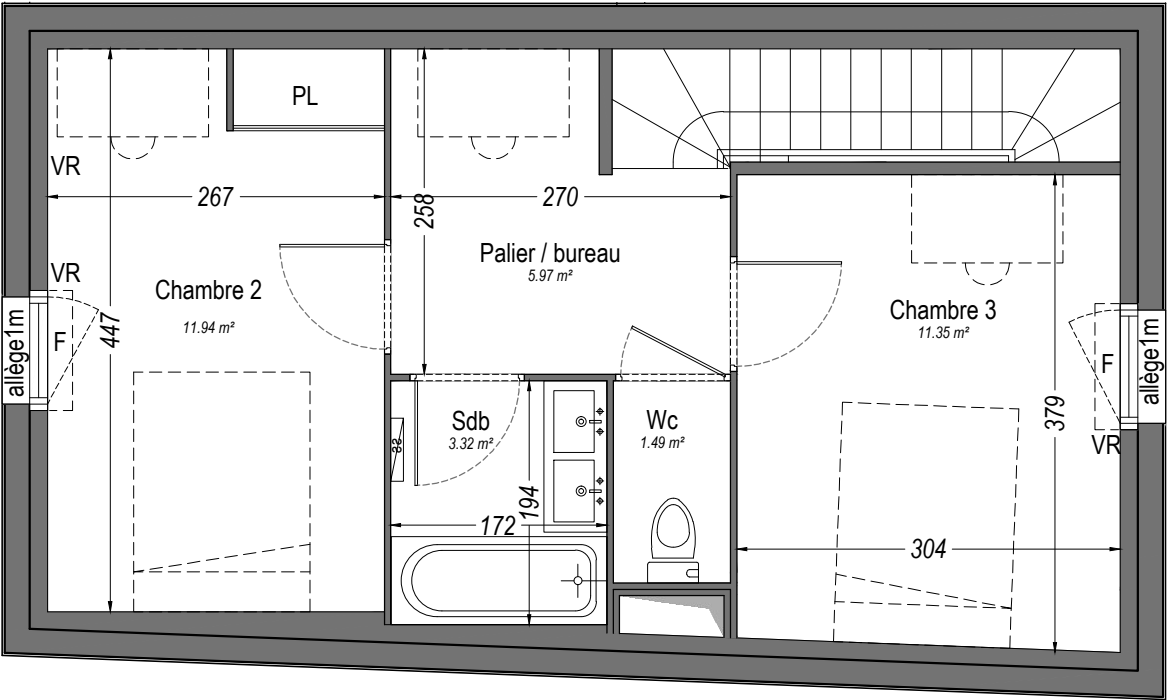


Premier étage

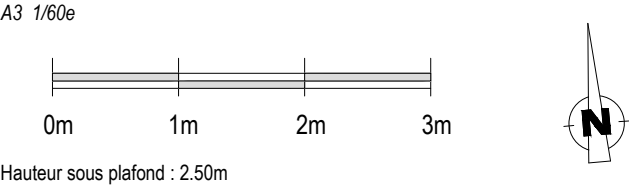

Rez-de-chaussée

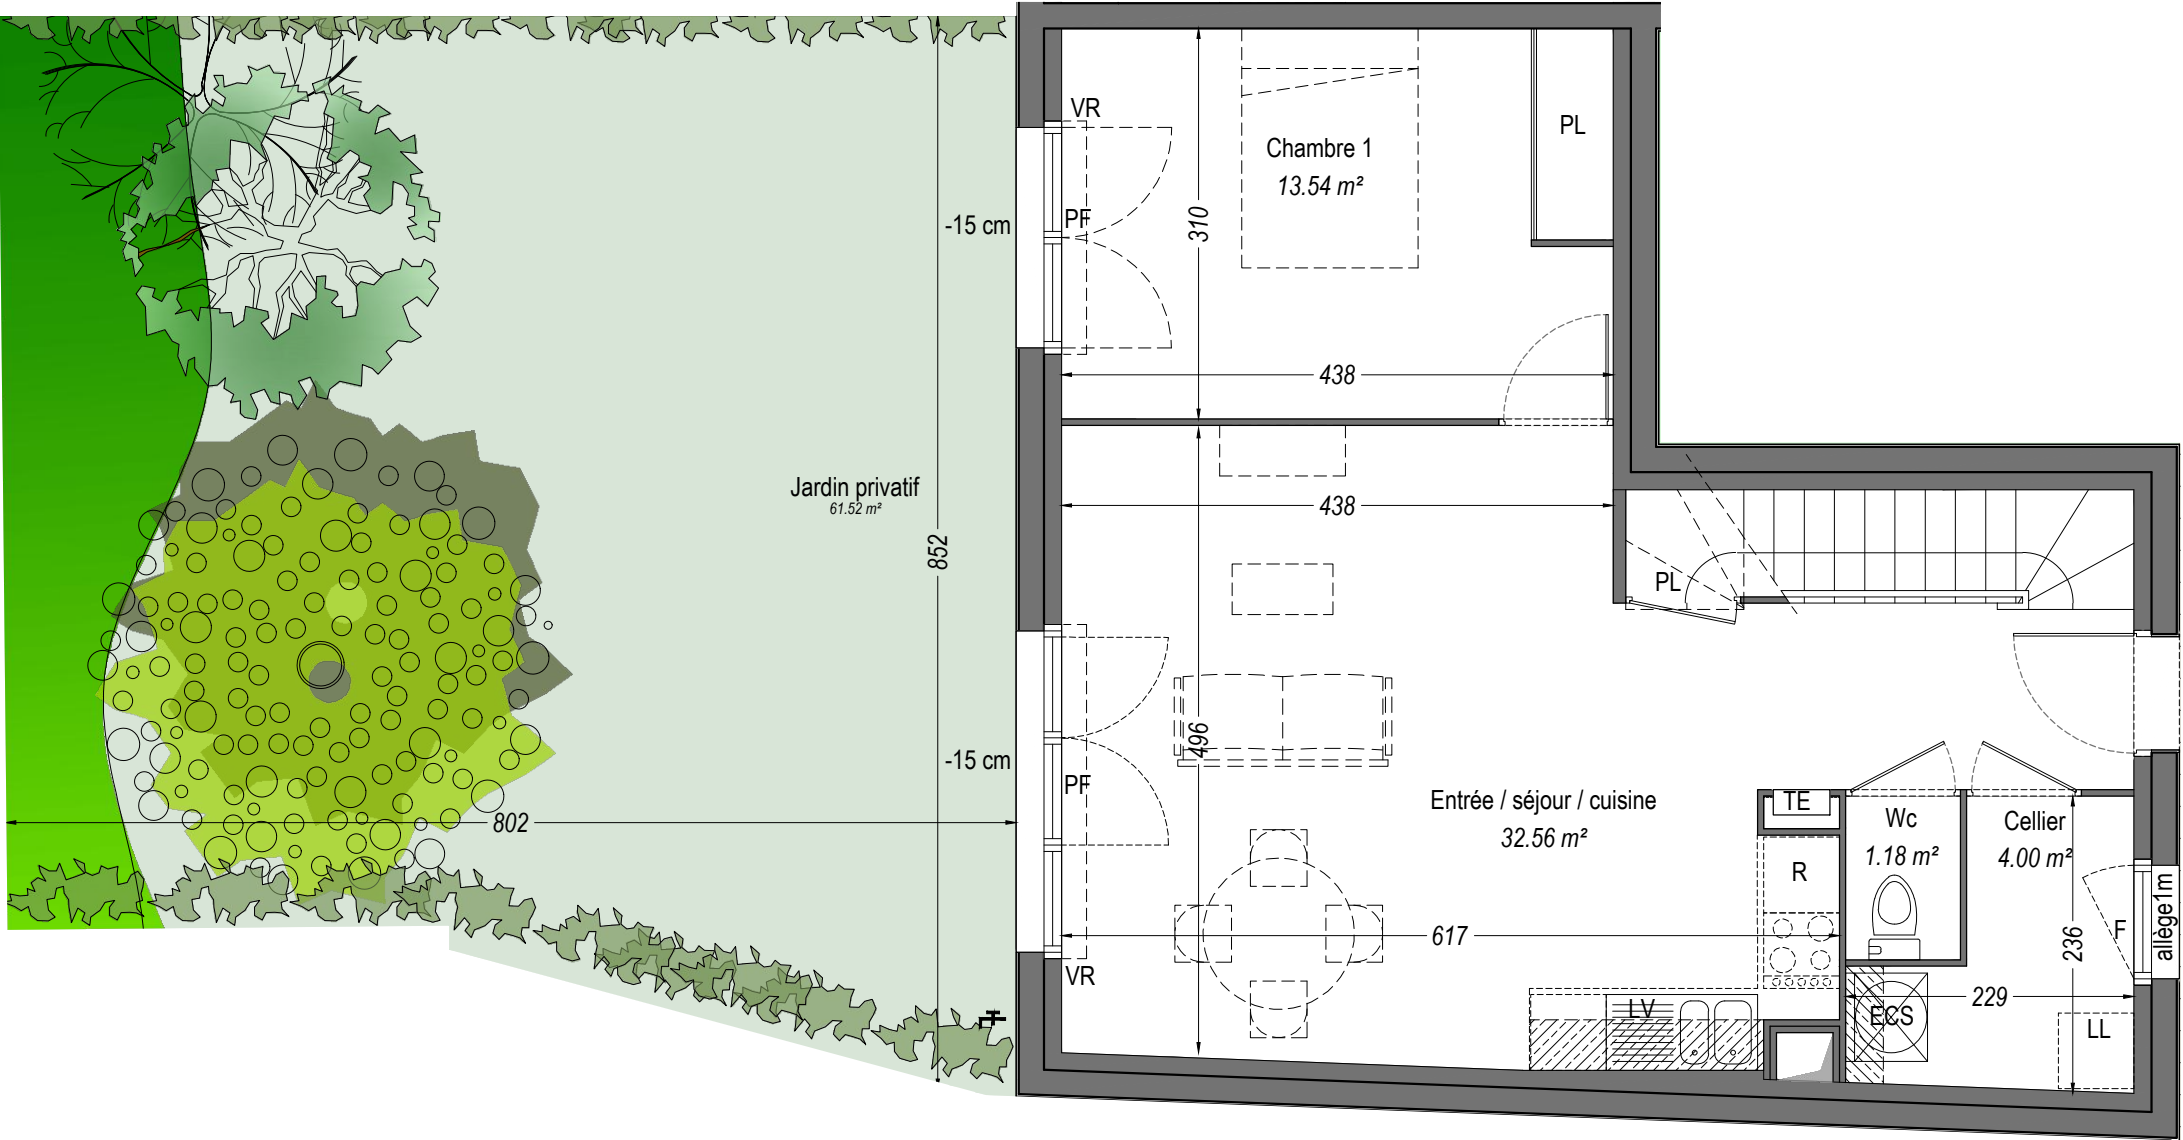

85 avenue des Pyrénées 33140 VILLENAVE D'ORNON

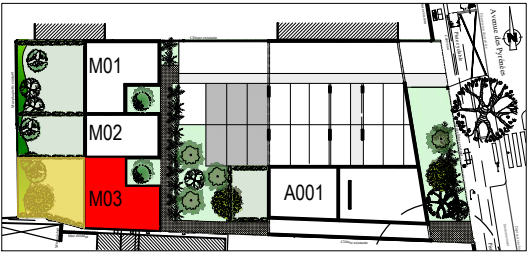



LOGEMENT T4	N° M03
RDC / R+1	

SURFACES HABITABLES	
Entrée / séjour / cuisine	32.56 m²
Cellier	4.00 m²
Wc	1.18 m²
Chambre 1	13.54 m²
Chambre 2	11.94 m²
Chambre 3	11.35 m²
Salle de bains	3.32 m²
Wc	1.49 m²
Palier / bureau	5.97 m²
TOTAL HABITABLE :	85.35 m²
SURFACES ANNEXES	
Jardin privatif	61.52 m²


Légende :	TE : Tableau électrique
VR : Volet roulant électrique	ECS: Eau chaude sanitaire
PF : Porte-fenêtre	LL : Lave-linge
F : Fenêtre	LV : Lave-vaisselle
PL : Placard	R : Réfrigérateur
/// Soffite	SS : Séche-serviette

23 mars 2023	INDICE	A
--------------	--------	---

NOTA :Ce plan peut être sujet à de légères modifications (de côtes, de surfaces, de configuration et d'implantation des appareils sanitaires) pour des raisons techniques ou architecturales. L'ensemble des soffites, retombées de poutres sont mentionnées sur les plans à titre indicatif. Une tolérance des côtes est admises suivant le code civil. Le mobilier et la végétation sont représentés à titre indicatif.

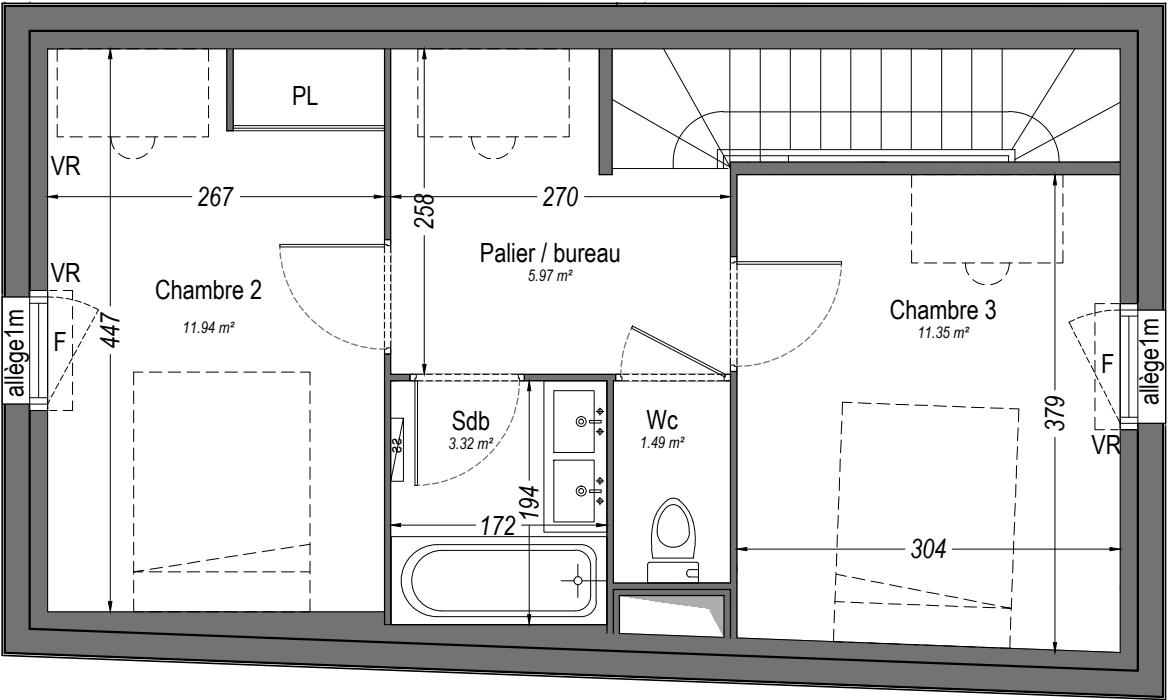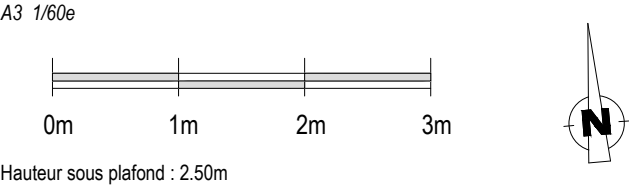


Premier étage

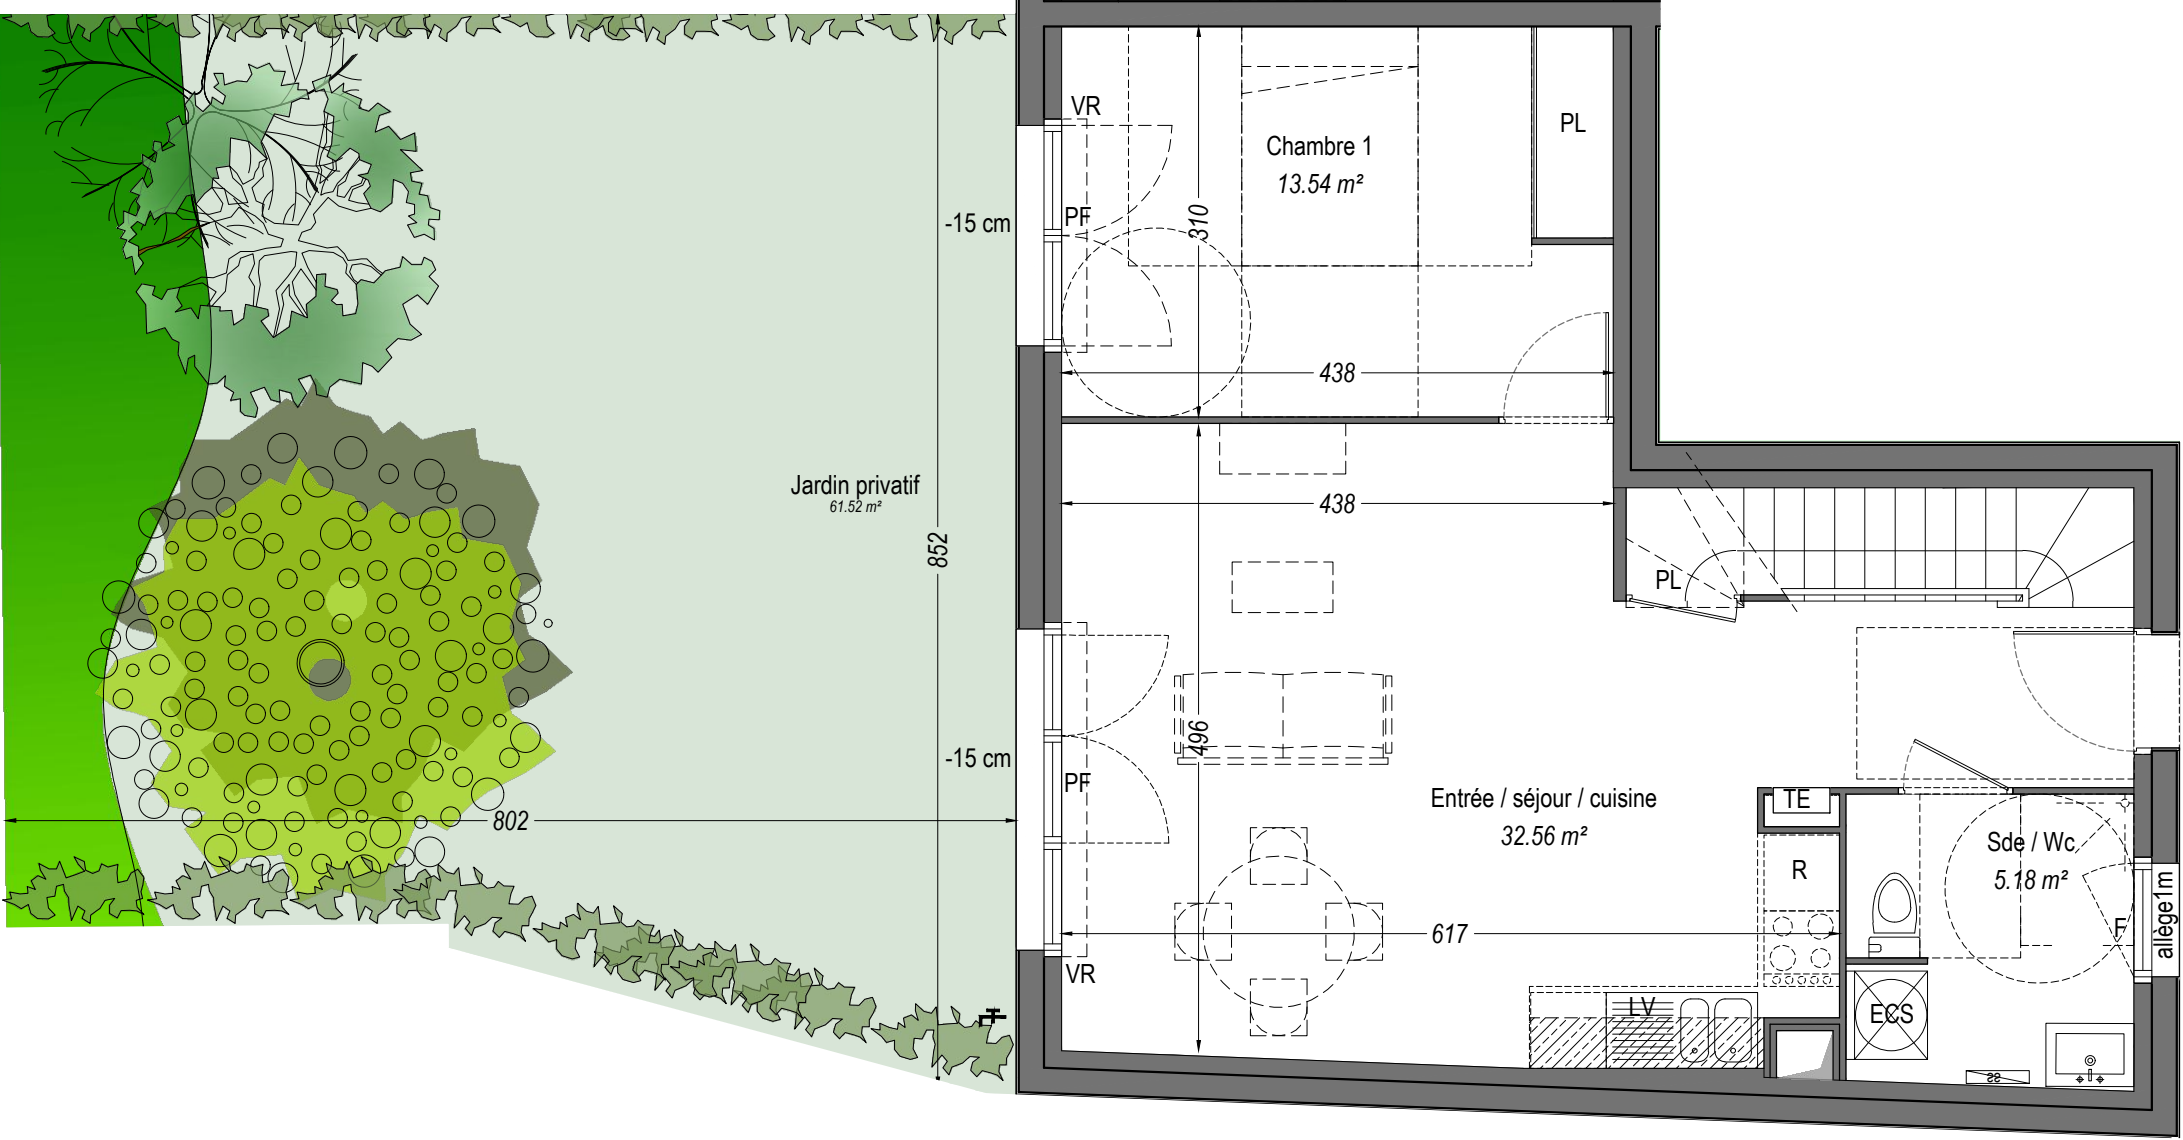

Rez-de-chaussée



85 avenue des Pyrénées 33140 VILLENAVE D'ORNON

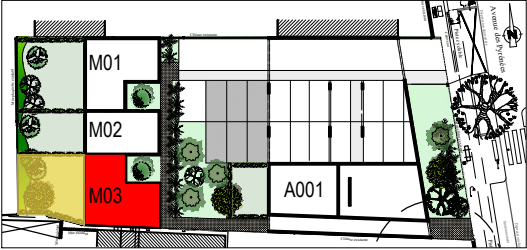

LOGEMENT T4	N° M03
RDC / R+1	PMR

SURFACES HABITABLES	
Entrée / séjour / cuisine	32.56 m²
Salle d'eau / Wc	5.18 m²
Chambre 1	13.54 m²
Chambre 2	11.94 m²
Chambre 3	11.35 m²
Salle de bains	3.32 m²
Wc	1.49 m²
Palier / bureau	5.97 m²
TOTAL HABITABLE : 85.35 m²	
SURFACES ANNEXES	
Jardin privatif	61.52 m²


Légende :	
VR : Volet roulant électrique	TE : Tableau électrique
PF : Porte-fenêtre	ECS: Eau chaude sanitaire
F : Fenêtre	LL : Lave-linge
PL : Placard	LV : Lave-vaisselle
	R : Réfrigérateur
	SS : Séche-serviette
Soffite	

23 mars 2023	INDICE	A
--------------	--------	---


NOTA :Ce plan peut être sujet à de légères modifications (de côtes, de surfaces, de configuration et d'implantation des appareils sanitaires) pour des raisons techniques ou architecturales. L'ensemble des soffites, retombées de poutres sont mentionnées sur les plans à titre indicatif. Une tolérance des côtes est admises suivant le code civil. Le mobilier et la végétation sont représentés à titre indicatif.



Façade entrée

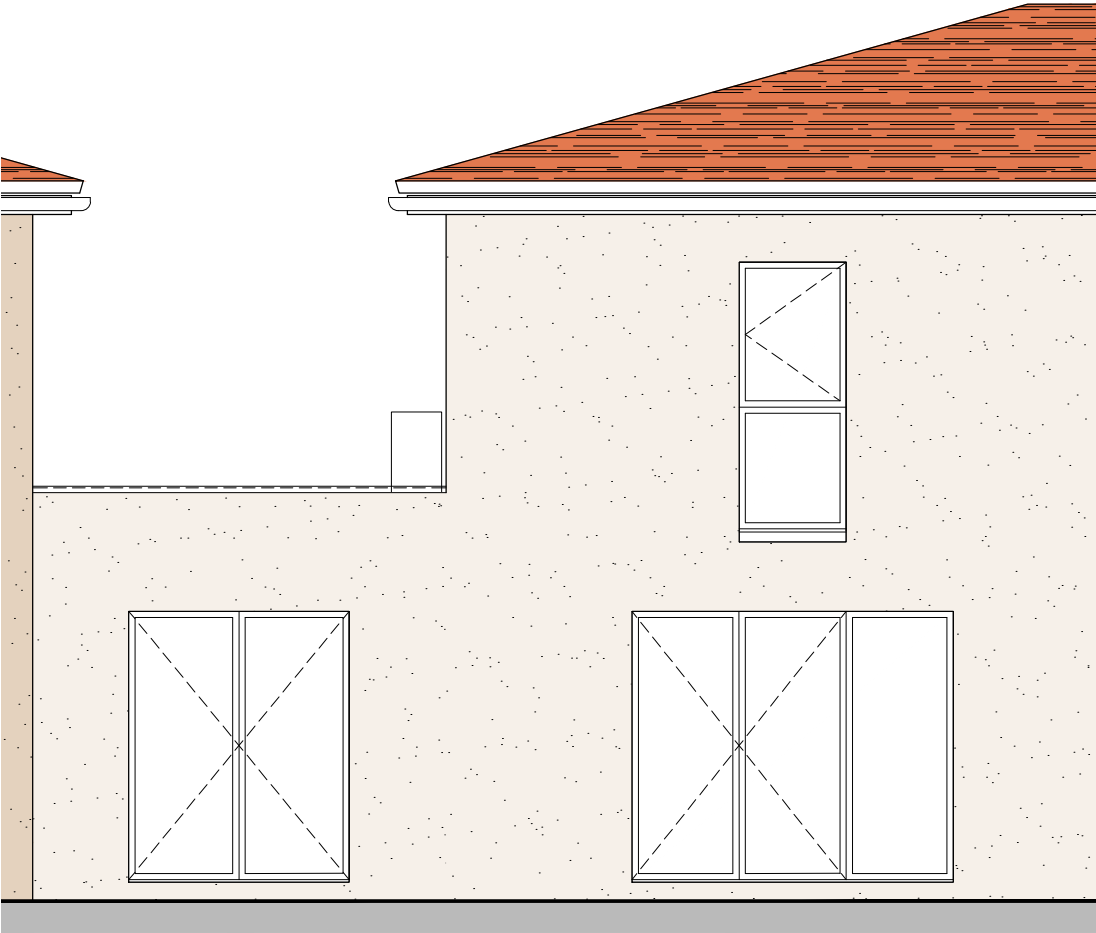


Façade jardin

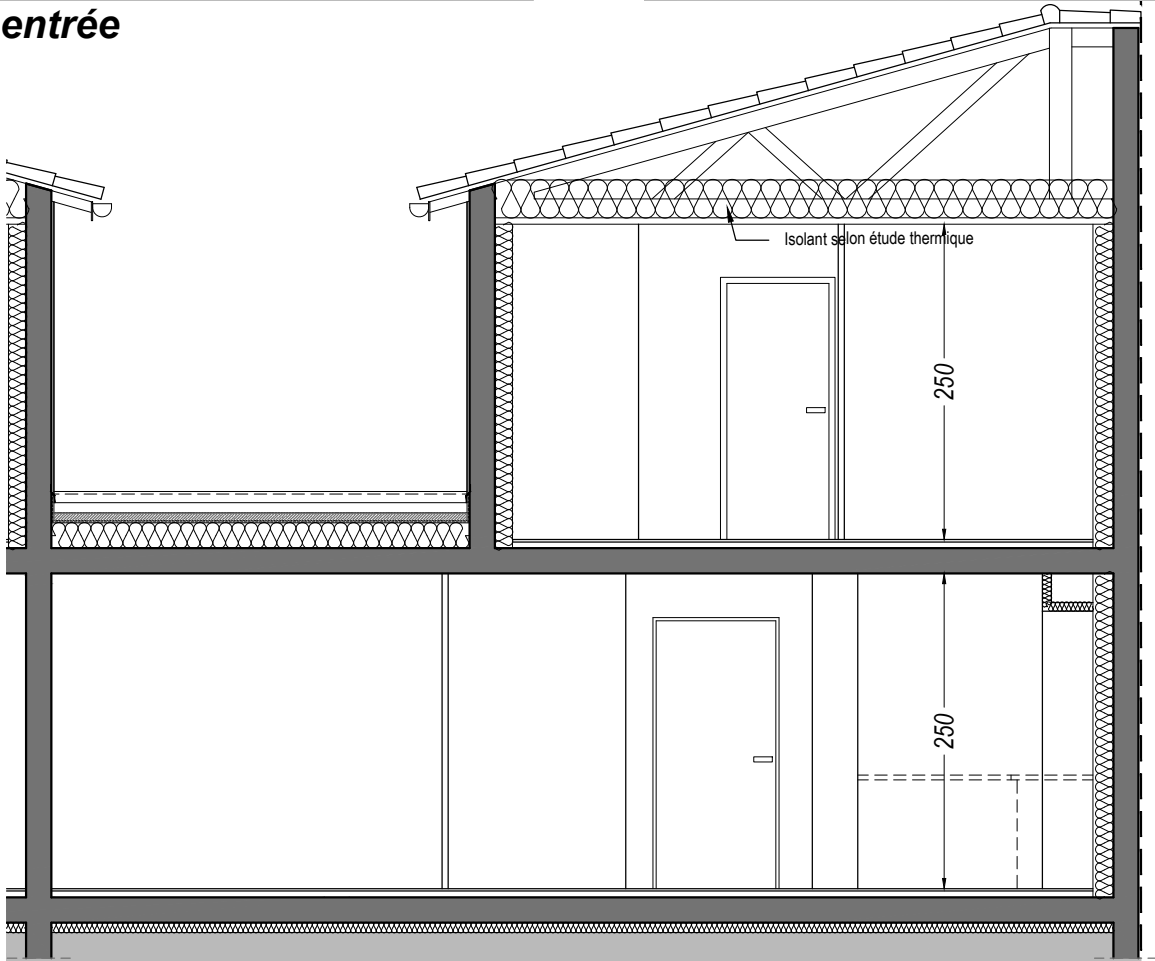

Coupe



85 avenue des Pyrénées 33140 VILLENAVE D'ORNON

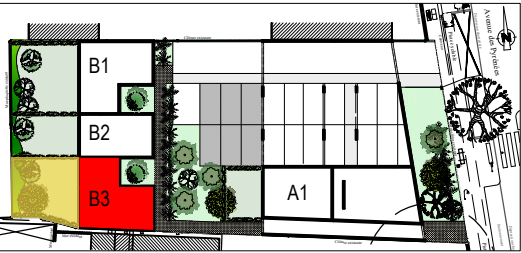

LOGEMENT **T4**
RDC / R+1

N° **M03**

FACADES - COUPE

23 mars 2023

INDICE

A

NOTA :Ce plan peut être sujet à de légères modifications (de côtes, de surfaces, de configuration et d'implantation des appareils sanitaires) pour des raisons techniques ou architecturales. L'ensemble des soffites, retombées de poutres sont mentionnées sur les plans à titre indicatif. Une tolérance des côtes est admises suivant le code civil. Le mobilier et la végétation sont représentés à titre indicatif.