


PLAN PROVISOIRE

RIVES DE VESLE


2 - 8 , rue du Colonel Fabien  
5 1 1 0 0 R E I M S

RIVES  
DE  
VESLE

| Ilôt | Etage | Cage | Type | N°LOT |
|------|-------|------|------|-------|
| 4    | 3ème  | 4A   | T4   | 302   |

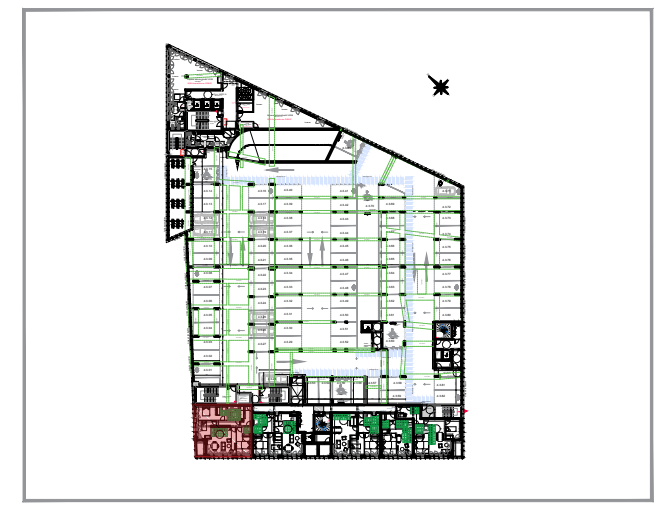

|                                                                             | Surfaces habitables |
|-----------------------------------------------------------------------------|---------------------|
| Entrée                                                                      | 6,89 m²             |
| Séjour                                                                      | 22,28 m²            |
| Cuisine                                                                     | 5,42 m²             |
| Chambre 1                                                                   | 12,79 m²            |
| Chambre 2                                                                   | 13,48 m²            |
| Chambre 3                                                                   | 10,18 m²            |
| Salle de Bains                                                              | 5,91 m²             |
| Coin Douche                                                                 | 2,33 m²             |
| Dégagement                                                                  | 5,91 m²             |
| Wc                                                                          | 1,89 m²             |
| TOTAL                                                                       | 87.08 m²            |
| NOTA: la surface des placards est incluse dans celle des pièces attenantes. |                     |
| Balcon                                                                      | 5.39 m²             |

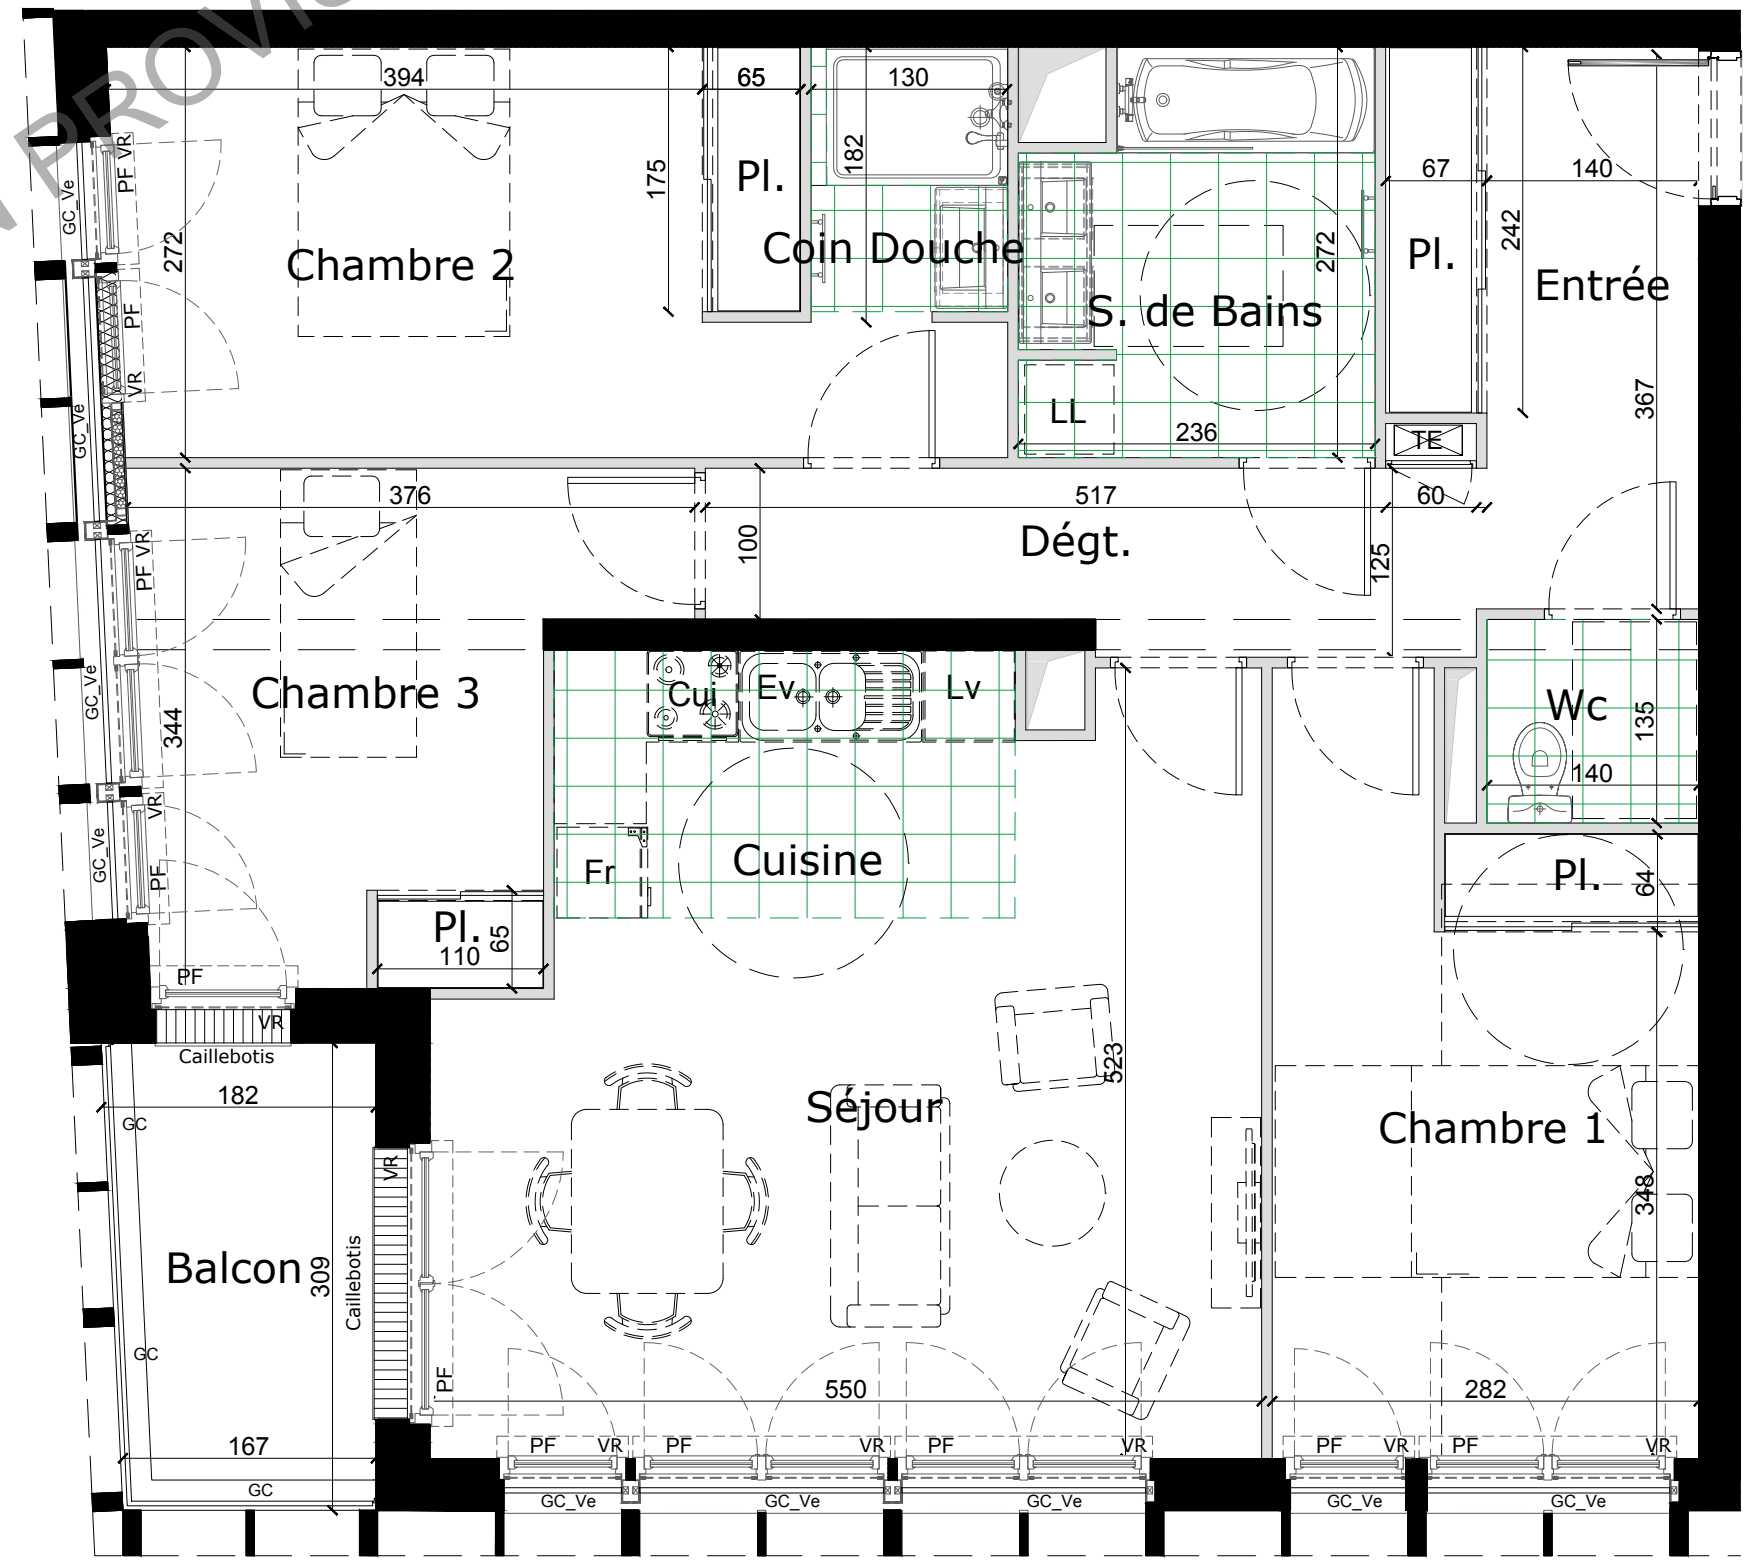

Entrée logement

- LEGENDE
- GC : Garde Corps  
PV : Pare-vue  
F : Fenêtre  
FAV : Fenêtre sur Allège Vitrée  
FF : Fenêtre fixe  
PF : Porte-Fenêtre  
VR : Volet roulant  
Rp : Robinet de puisage

TE : Tableau électrique  
LL : Lave-linge  
LV : Lave-vaisselle  
Cui : Bloc cuisson  
PL : Placard  
Retombée de poutre  
Soffite / Faux-plafond  
(Hauteur libre minimale de 2.10m)  
Descente eau pluviale



\*NOTA: Des modifications sont susceptibles d'être apportées à ce plan, en fonction des nécessités techniques de la réalisation, tant en ce qui concerne les dimensions libres que l'équipement. Les surfaces indiquées sont approximatives. Les retombées, soffites (hauteur libre minimale de 2.10m), faux-plafonds, canalisations, ballons d'eau chaude, ainsi que l'emplacement des équipements, sont figurés à titre indicatif.

