



EKO
Avenue Charles de Gaulle
38800 Le Pont de Claix

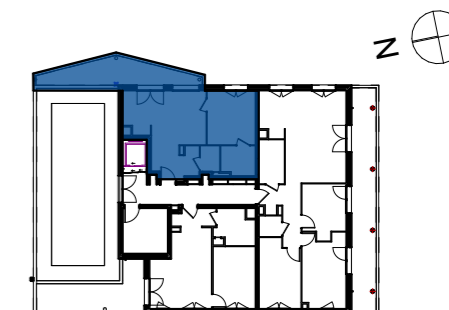

Bâtiment	Étage	Logement	Type
A	R+8	A801 / 1	T2

Entrée / Dgt	5,4
Séjour / Cuisine	19,4
Chambre	11,5
SdB	4,5
WC	2,2
Total Surface Habitable	43,0 m²
Balcon	14,2
Surface Extérieure	14,2 m²

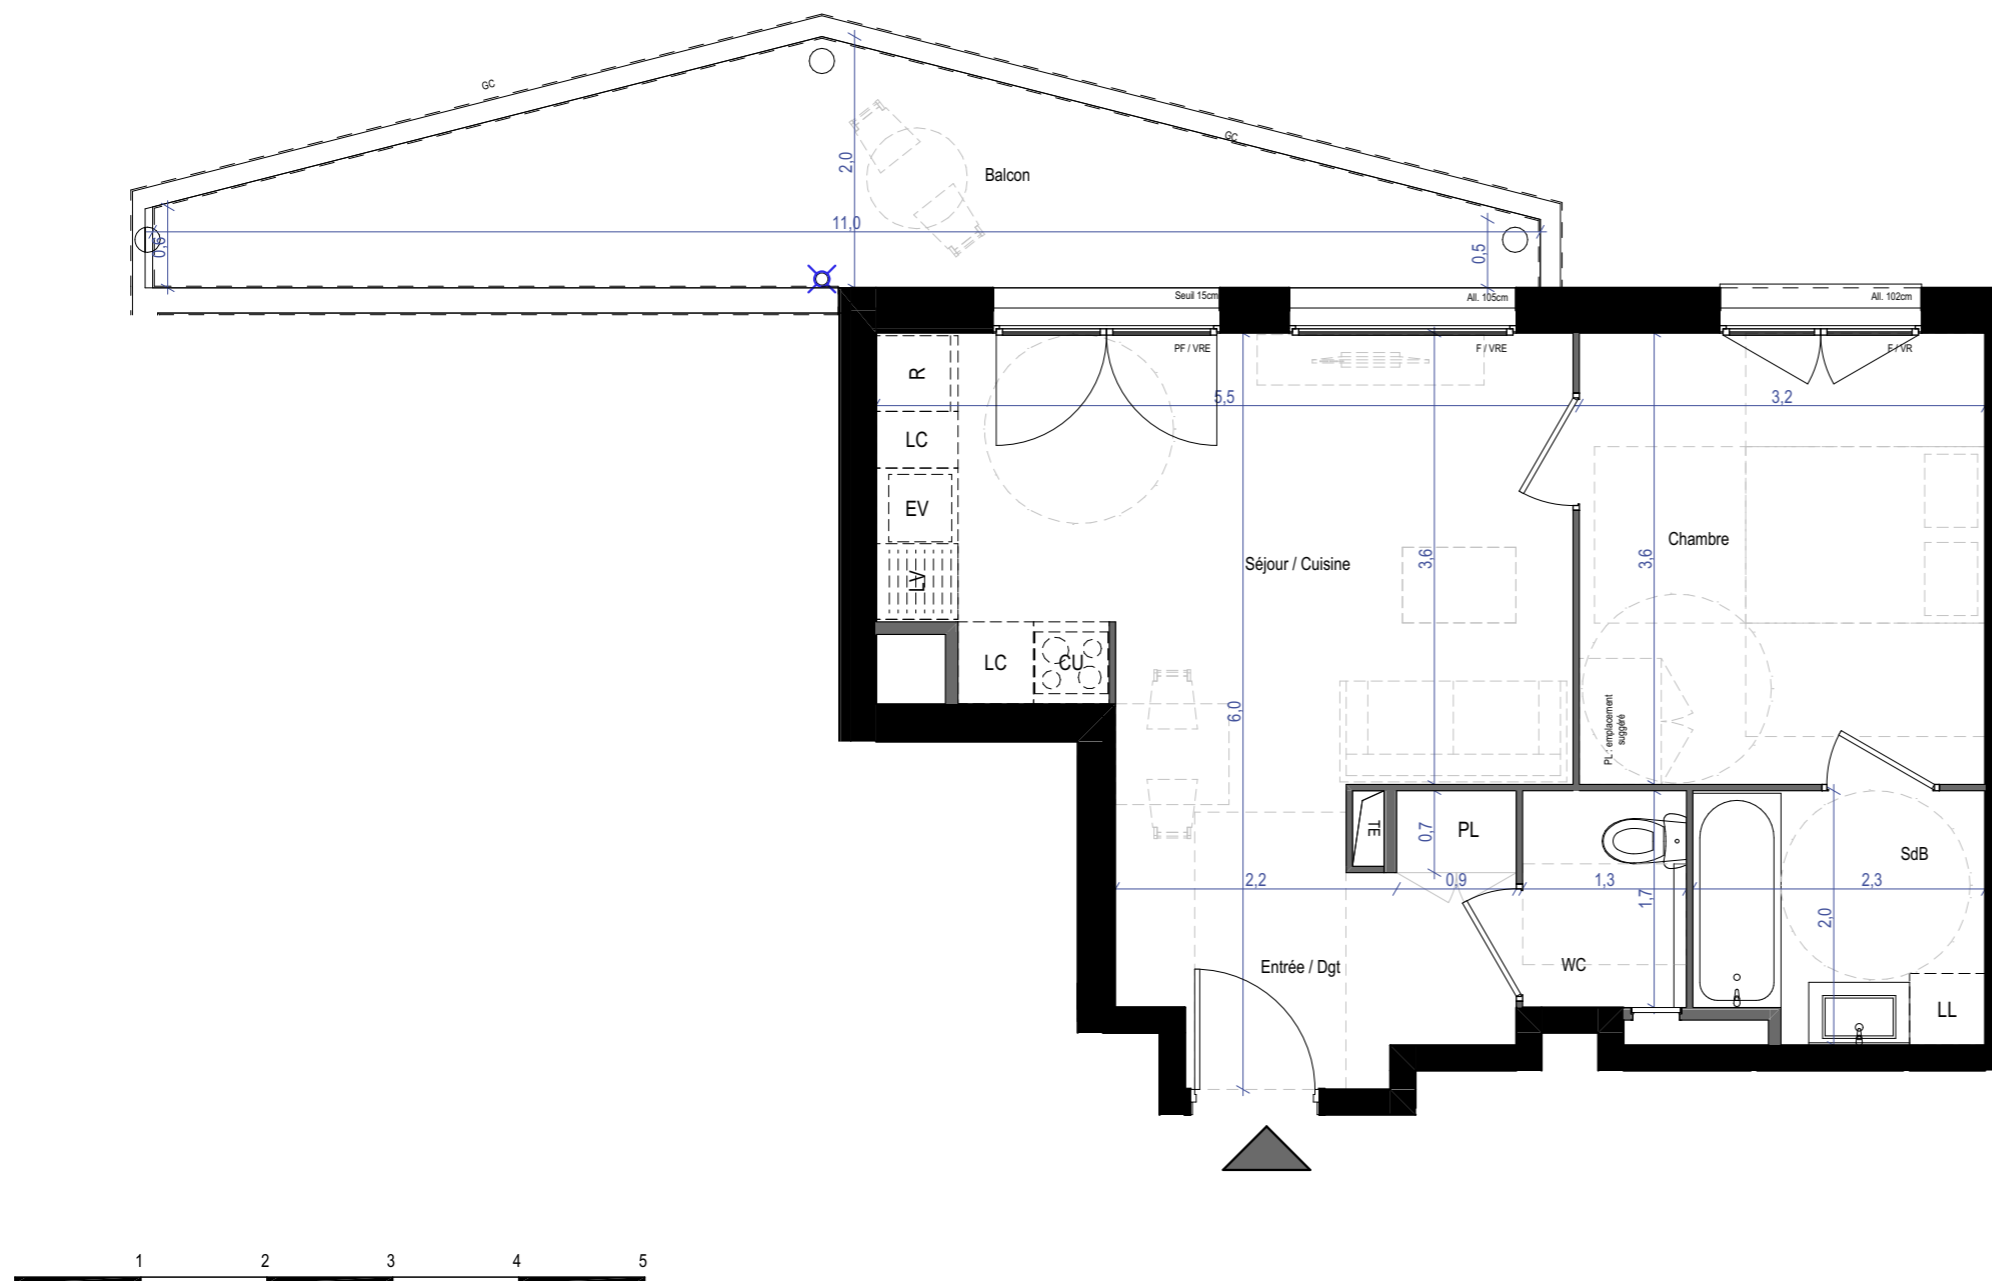

Ouvertures


OB - Fenêtre oscillo-battante
PF - Porte-fenêtre
Fixe - Vitrage fixe
VR - Volet roulant
F - Fenêtre
FAV - Fenêtre avec allège vitrée
VRE - Volet roulant électrique
Opal - Vitrage opalescent

Equipements

CU - Emplacement cuisson
R - Emplacement réfrigérateur
TRI - Emplacement tri sélectif
LV - Emplacement lave-vaisselle
LL - Emplacement lave-linge
EV - Emplacement évier
LC - Emplacement linéaire complémentaire

Autres

CH - Chaudière
TE - Tableau électrique
GC - Garde-corps
PV - Pare-vue
PL - Placard
RP - Robinet de puisage

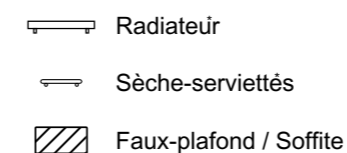


*Dimensions non contractuelles


Les surfaces et côtes figurant sur le plan sont susceptibles de modifications dans les conditions du contrat dans la limite de 5%, pour des raisons techniques, administratives ou réglementaires. La surface des placards est comprise dans la surface des pièces. Les équipements techniques, ouvertures, réseaux divers, les appareils sanitaires et électriques, les retombées, faux-plafonds, soffites ainsi que les emplacements des équipements ne sont pas tous figurés ou le sont à titre indicatif. La représentation des éléments de cuisine, salle de bains et de mobilier n'a qu'une valeur illustrative et ne sont pas fournis. Seuls les éléments définis dans la notice descriptive de vente sont contractuels. La représentation éventuelle des plantations n'est pas contractuelle.

Plan édité le
25/03/2026
Indice 01

exndc

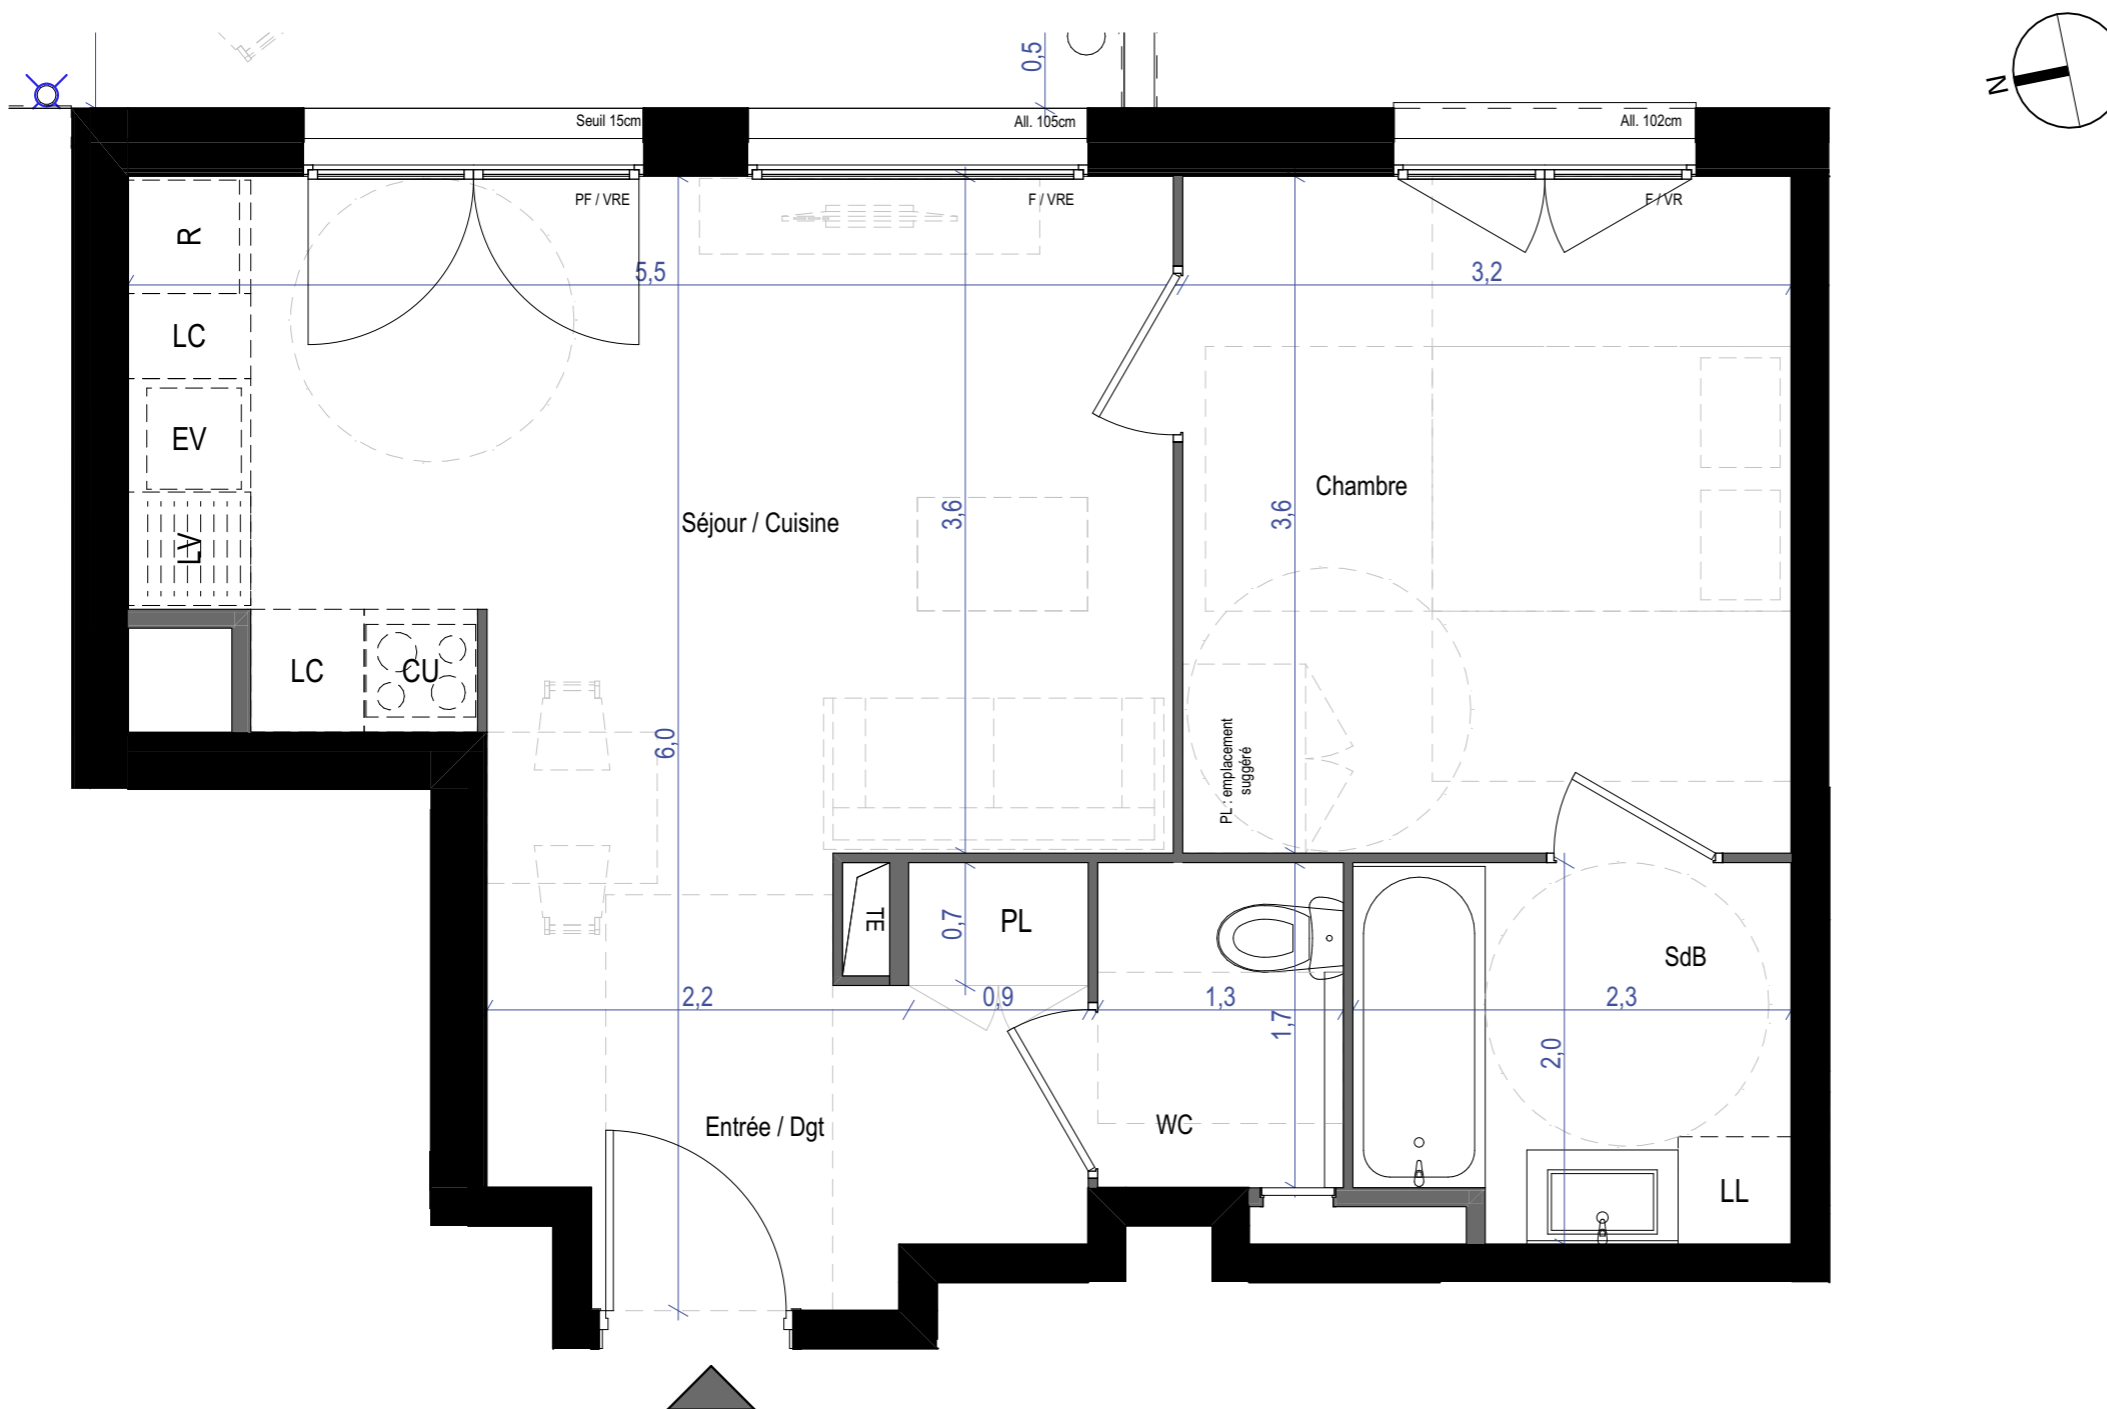

EKO
Avenue Charles de Gaulle
38800 Le Pont de Claix

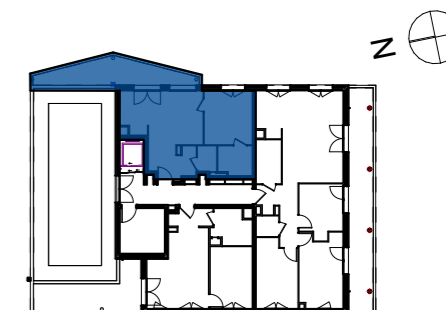

Bâtiment	Étage	Logement	Type
A	R+8	A801 /2	T2

Entrée / Dgt	5,4
Séjour / Cuisine	19,4
Chambre	11,5
SdB	4,5
WC	2,2
Total Surface Habitable	43,0 m²
Balcon	14,2
Surface Extérieure	14,2 m²

Ouvertures


OB - Fenêtre oscillo-battante
PF - Porte-fenêtre
Fixe - Vitrage fixe
VR - Volet roulant
F - Fenêtre
FAV - Fenêtre avec allège vitrée
VRE - Volet roulant électrique
Opal - Vitrage opalescent

Equipements

CU - Emplacement cuisson
R - Emplacement réfrigérateur
TRI - Emplacement tri sélectif
LV - Emplacement lave-vaisselle
LL - Emplacement lave-linge
EV - Emplacement évier
LC - Emplacement linéaire complémentaire

Autres

CH - Chaudière
TE - Tableau électrique
GC - Garde-corps
PV - Pare-vue
PL - Placard
RP - Robinet de puisage

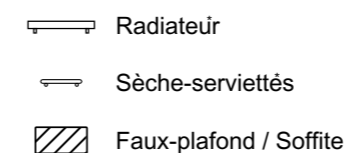

*Dimensions non contractuelles