



EKO  
Avenue Charles de Gaulle  
38800 Le Pont de Claix

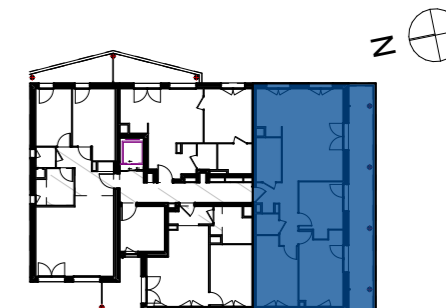

Bâtiment	Étage	Logement	Type
A	R+7	A703	T4

Entrée / Dgt	7,7
Séjour / Cuisine	29,7
Chambre 1	12,2
Chambre 2	13,9
Chambre 3	9,8
SdB	5,0
WC	2,1
<b>Total Surface Habitable</b>	<b>80,4 m<sup>2</sup></b>
Balcon	24,3
<b>Surface Extérieure</b>	<b>24,3 m<sup>2</sup></b>

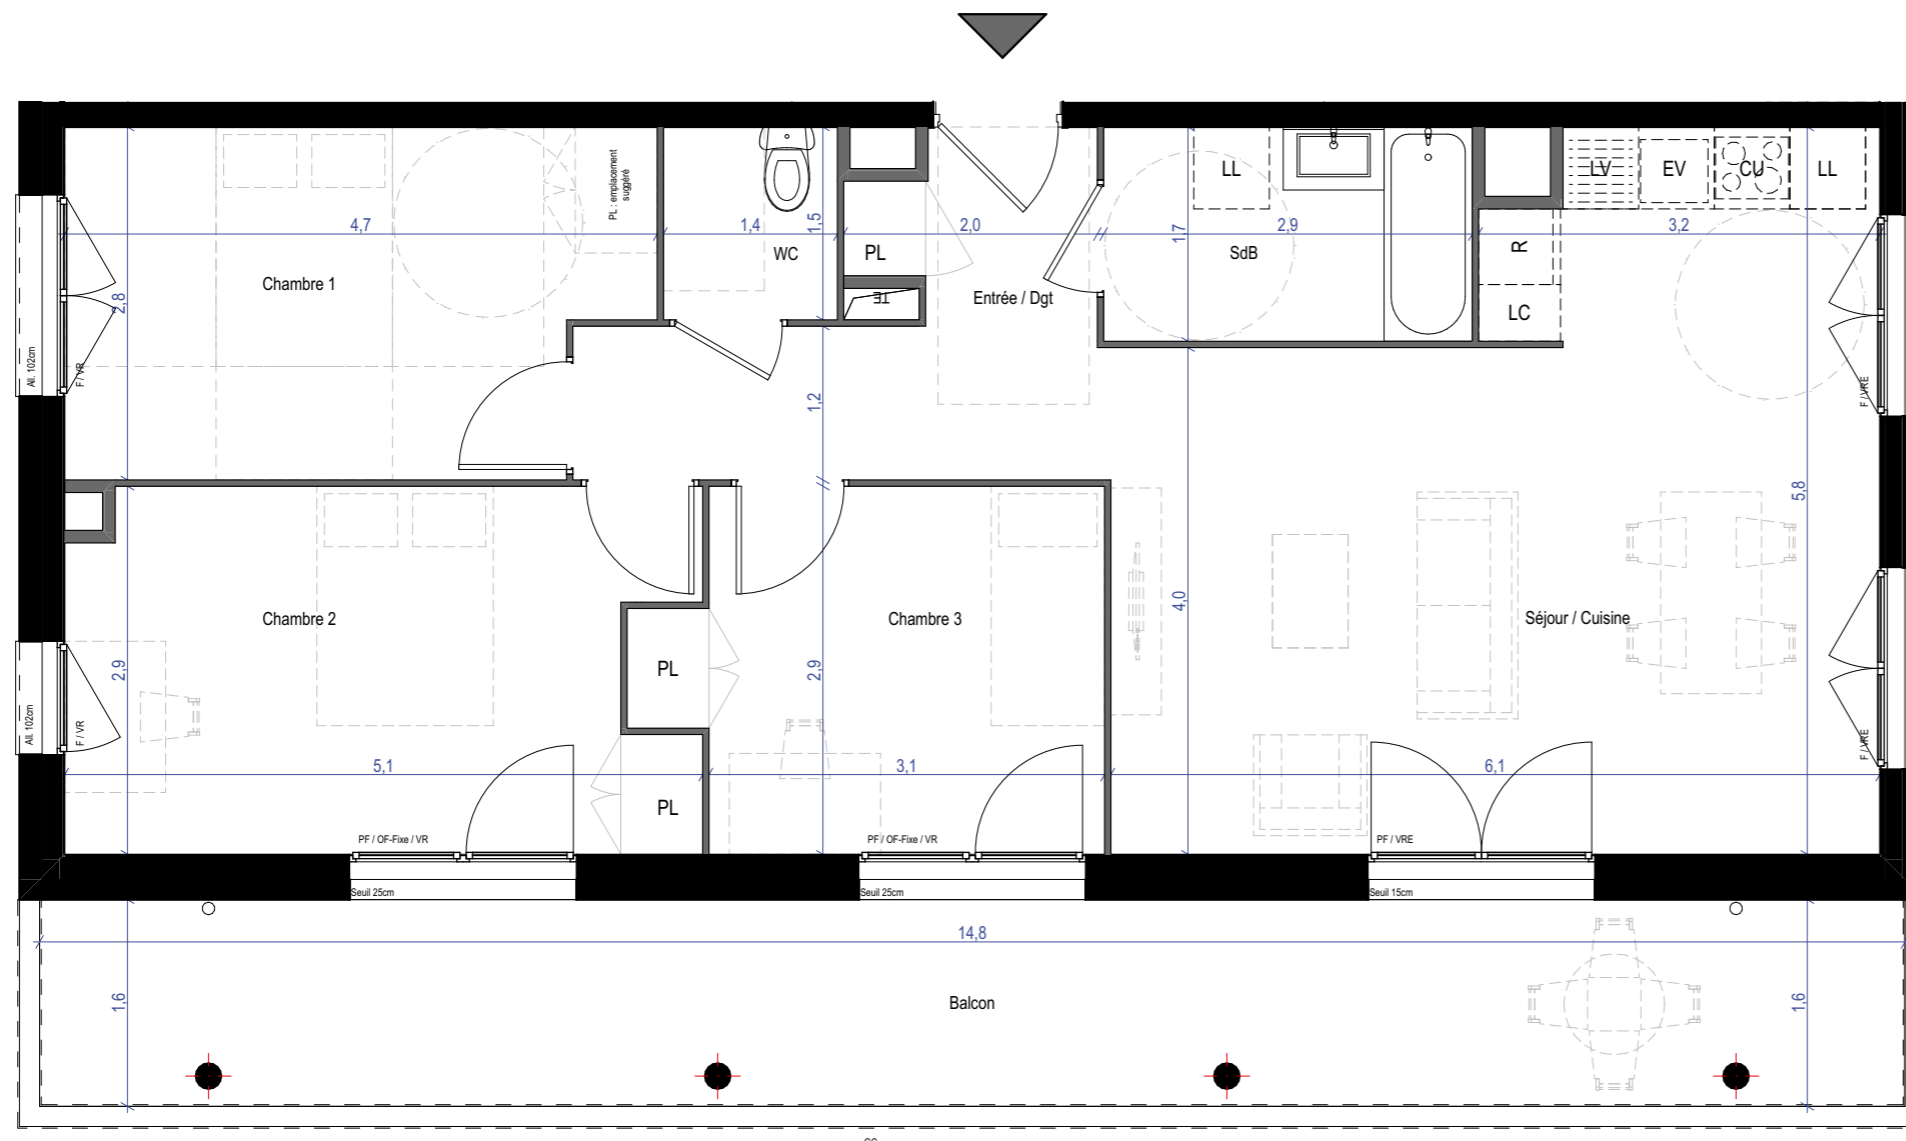

#### Ouvertures


OB - Fenêtre oscillo-battante  
PF - Porte-fenêtre  
Fixe - Vitrage fixe  
VR - Volet roulant  
F - Fenêtre  
FAV - Fenêtre avec allège vitrée  
VRE - Volet roulant électrique  
Opal - Vitrage opalescent

#### Equipements

CU - Emplacement cuisson  
R - Emplacement réfrigérateur  
TRI - Emplacement tri sélectif  
LV - Emplacement lave-vaisselle  
LL - Emplacement lave-linge  
EV - Emplacement évier  
LC - Emplacement linéaire complémentaire

#### Autres

CH - Chaudière  
TE - Tableau électrique  
GC - Garde-corps  
PV - Pare-vue  
PL - Placard  
RP - Robinet de puisage

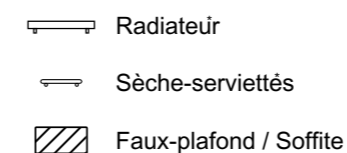

\*Dimensions non contractuelles

Les surfaces et côtes figurant sur le plan sont susceptibles de modifications dans les conditions du contrat dans la limite de 5%, pour des raisons techniques, administratives ou réglementaires. La surface des placards est comprise dans la surface des pièces. Les équipements techniques, ouvertures, réseaux divers, les appareils sanitaires et électriques, les retombées, faux-plafonds, soffites ainsi que les emplacements des équipements ne sont pas tous figurés ou le sont à titre indicatif. La représentation des éléments de cuisine, salle de bains et de mobilier n'a qu'une valeur illustrative et ne sont pas fournis. Seuls les éléments définis dans la notice descriptive de vente sont contractuels. La représentation éventuelle des plantations n'est pas contractuelle.

Plan édité le  
25/03/2026  
Indice 01