



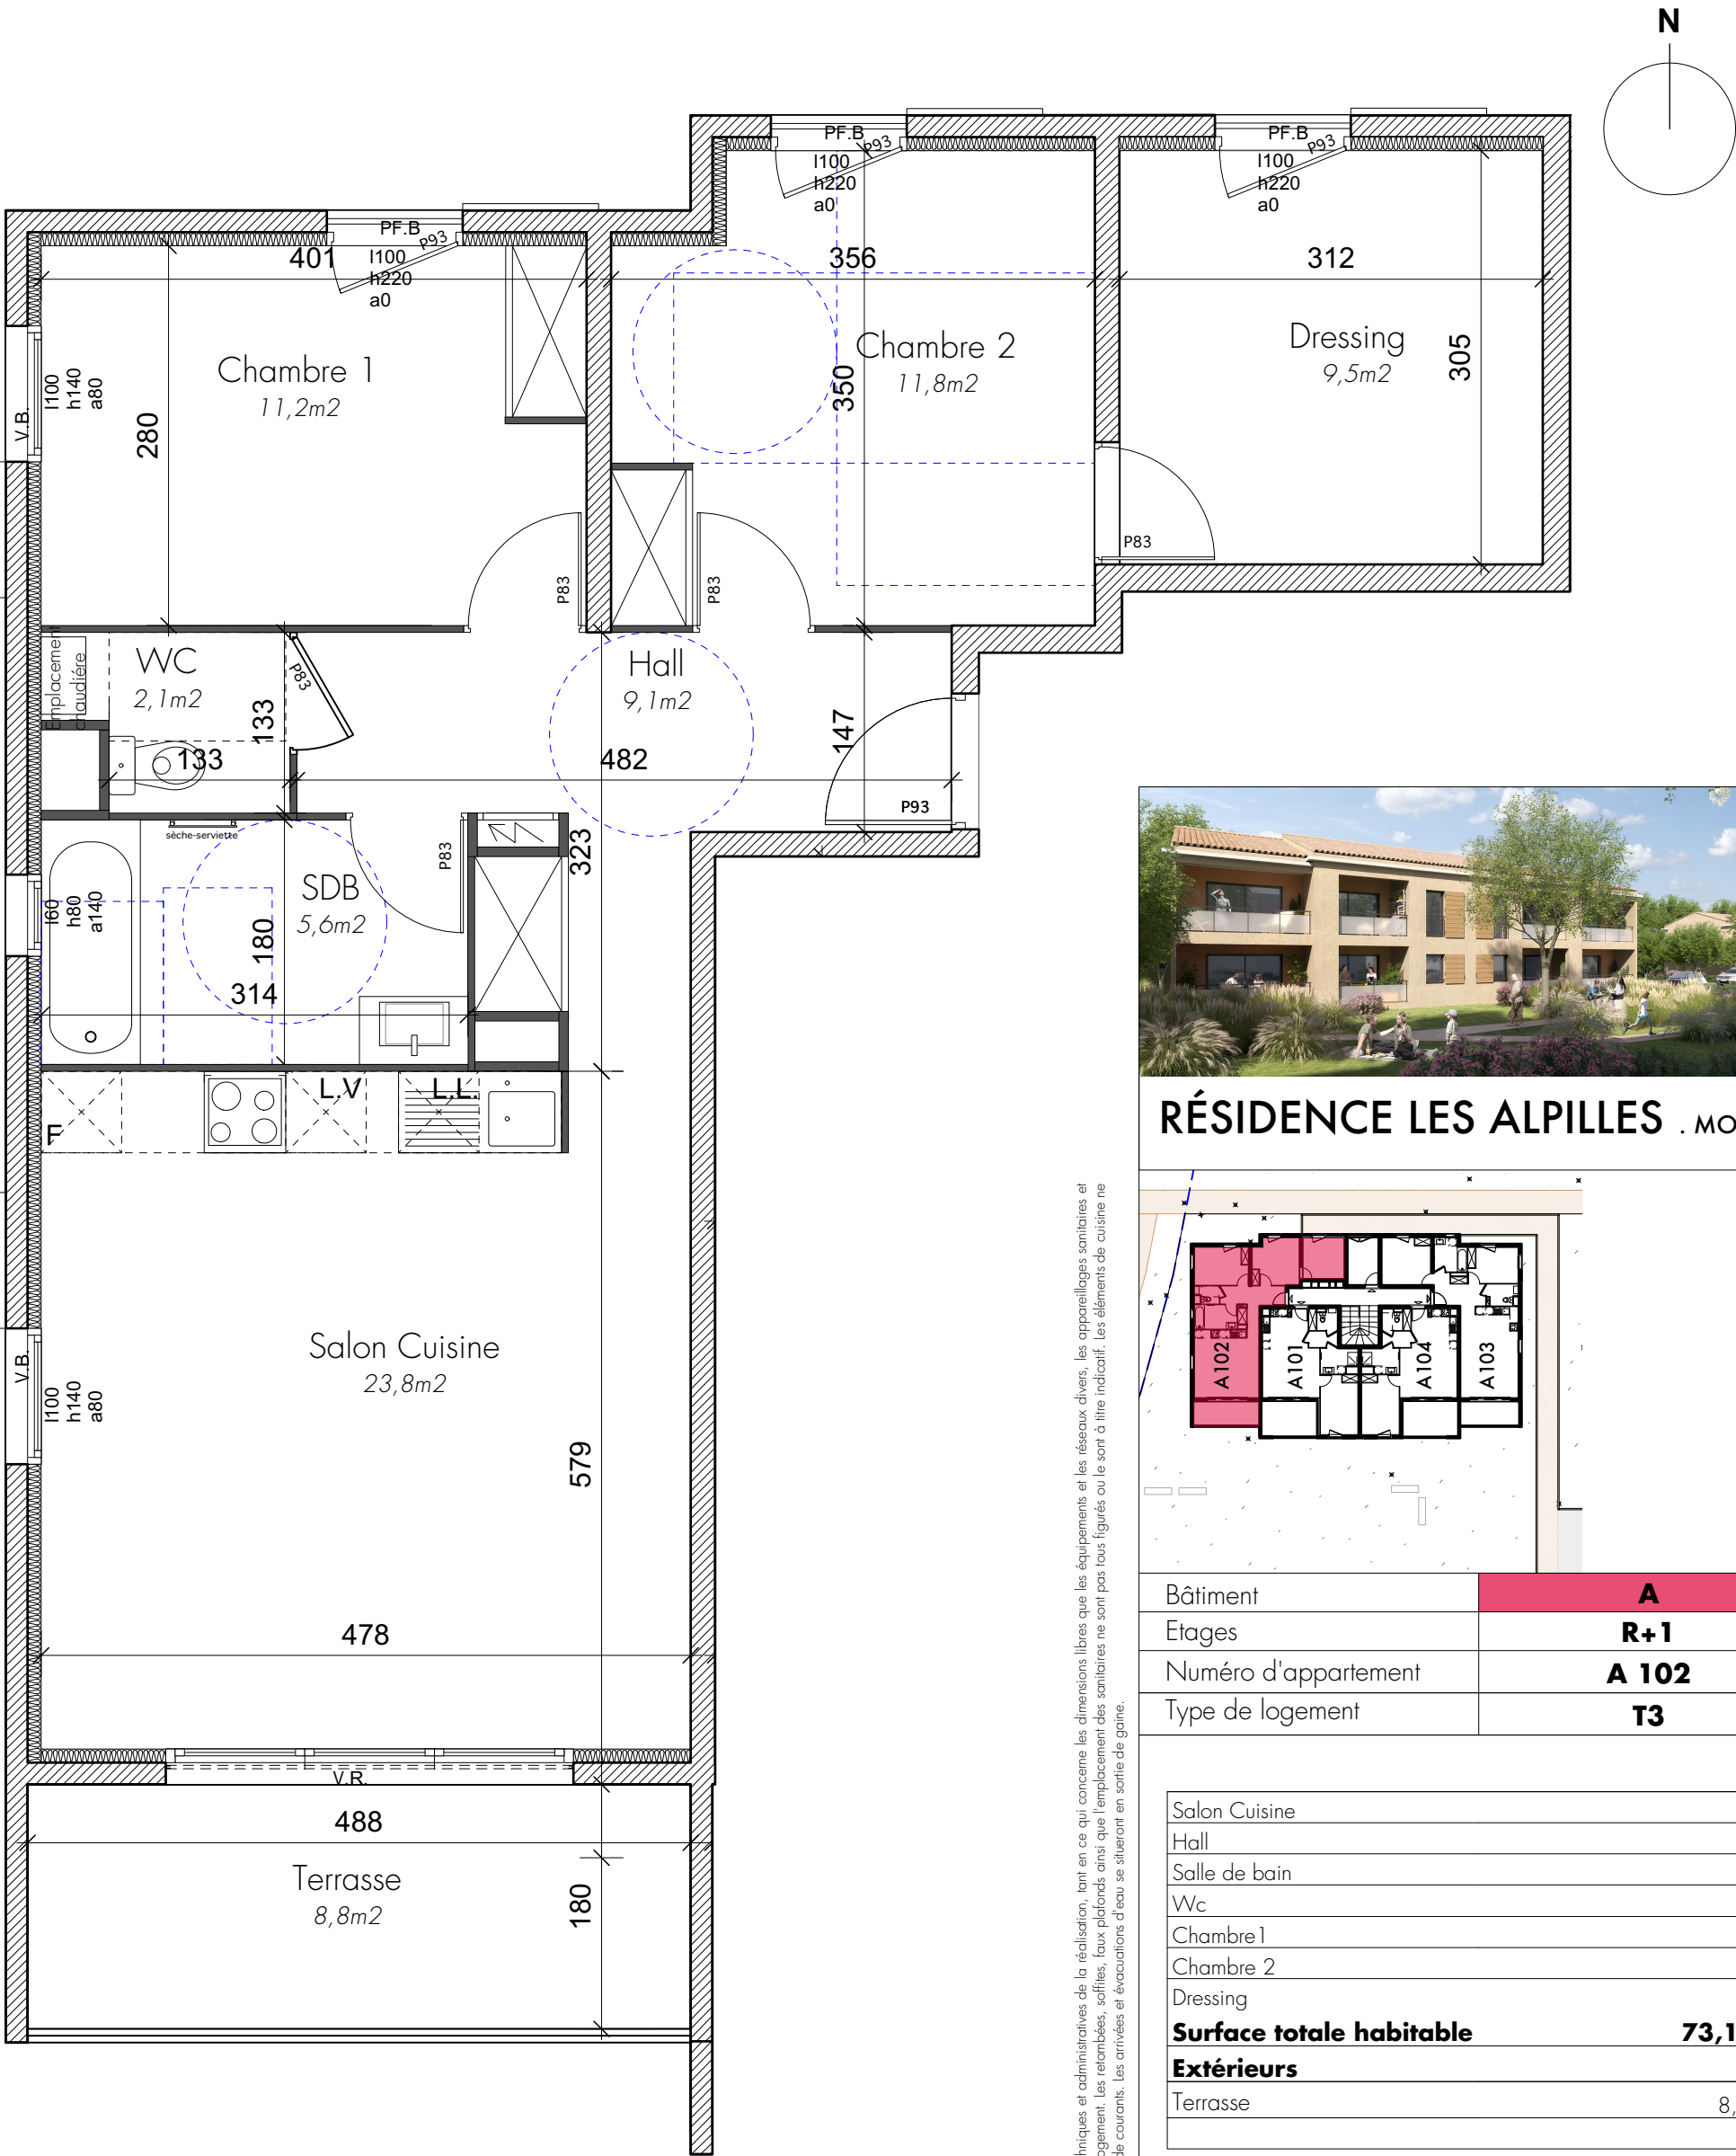

RÉSIDENCE LES ALPILLES . MOURIÈS

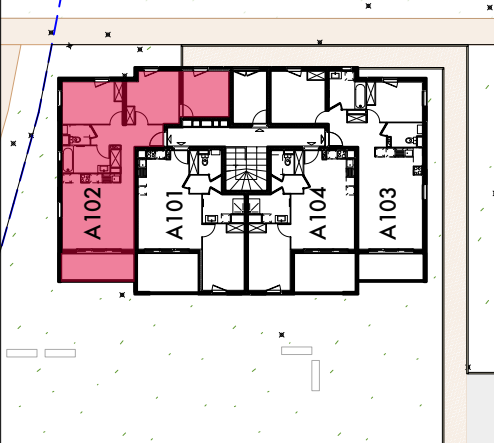

Bâtiment	A
Étages	R+1
Numéro d'appartement	A 102
Type de logement	T3

Salon Cuisine	23,8
Hall	9,1
Salle de bain	5,6
Wc	2,1
Chambre1	11,2
Chambre 2	11,8
Dressing	9,5
Surface totale habitable	73,1 m2
Extérieurs	
Terrasse	8,8 m2

LEGENDE

C

PF.B

PF

V.R

VOLET ROULANT

TABLEAU ELECTRIQUE

PORTE FENETRE BATTANTE

VOLET BATTANT

SECHE SERVLETTE

LAVE-LINGE

V.B

VOLET BATTANT

Hauteur sous plafond des pièces principales sauf mention particulière: 2,50m

PLAN DE VENTE

Echelle
1/50

Crée le
11/08/2020

Modifié le

Unicil

Groupe ActionLogement

Des modifications sont susceptibles d'être apportées à ce plan en fonction des nécessités techniques et administratives de la réalisation, tant en ce qui concerne les dimensions libres que les équipements et les réseaux divers, les appareils sanitaires et électriques. Il est admis une tolérance de 5 % par rapport à la surface habitable globale du logement. Les rebordées, soffies, faux plafonds ainsi que l'emplacement des sanitaires ne sont pas tous figurés ou le sont à titre indicatif. Les éléments de cuisine ne sont pas fournis. Ils sont représentés à titre indicatif pour indiquer les emplacements de prises de courants. Les arrivées et évacuations d'eau se situeront en sortie de gaine.