

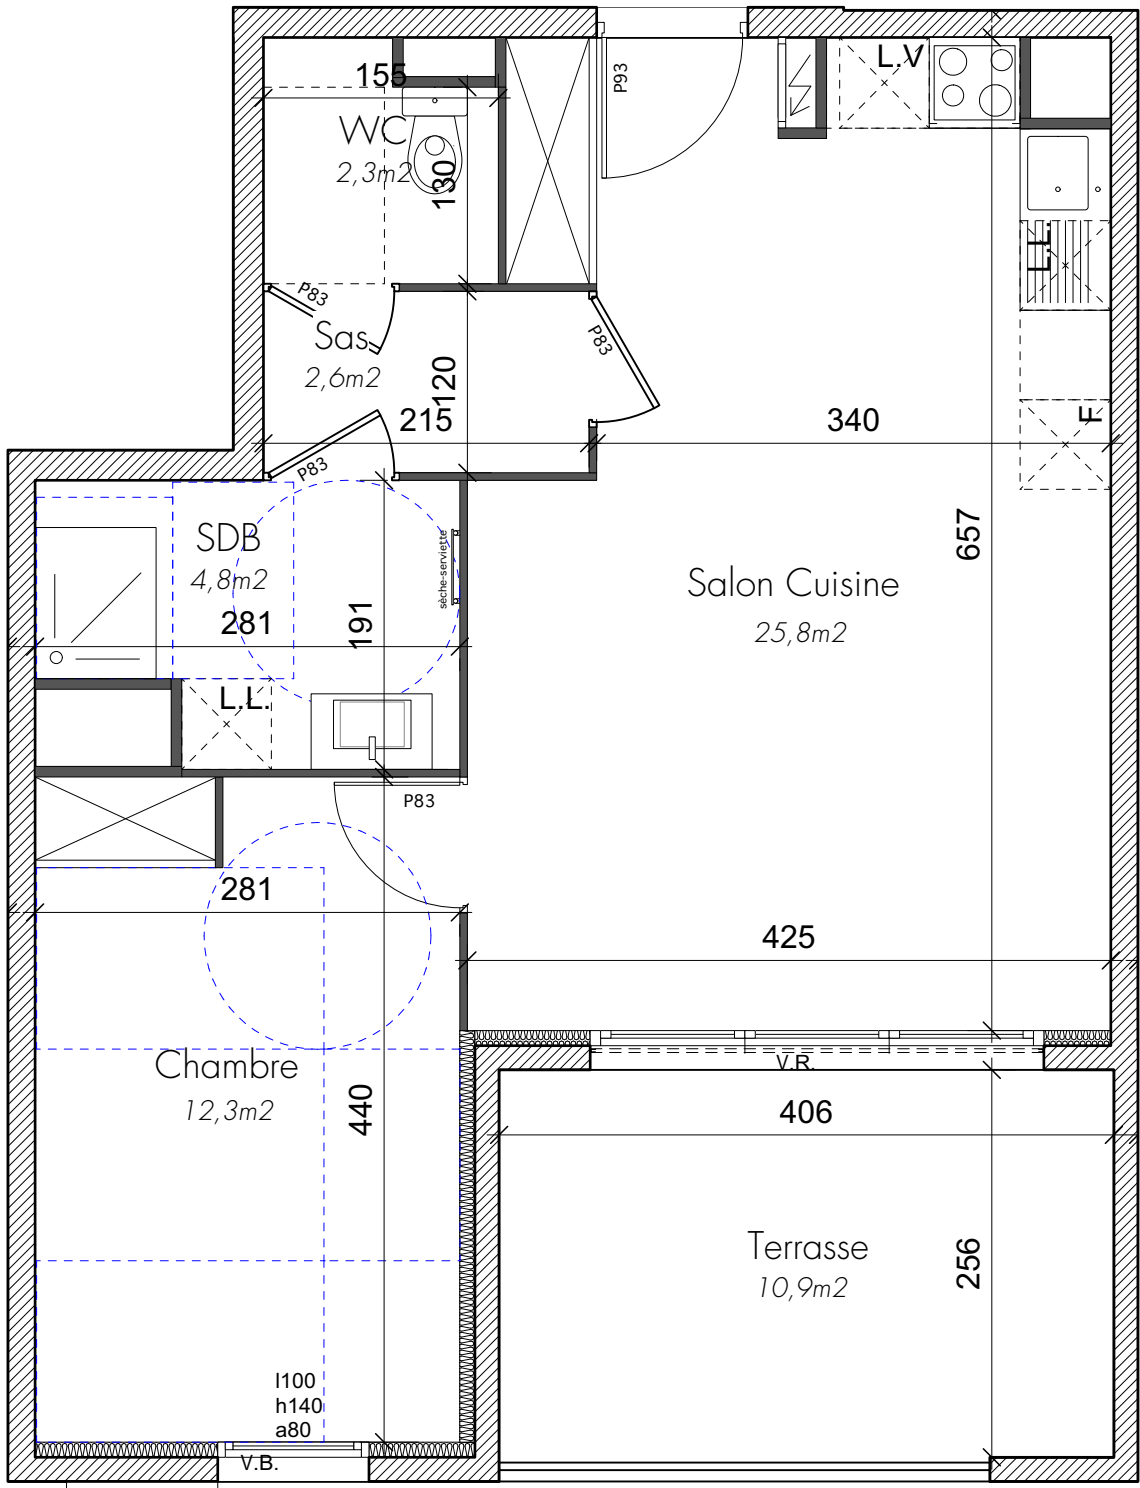


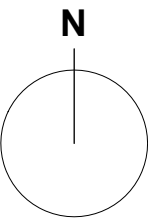

RÉSIDENCE LES ALPILLES . MOURIÈS

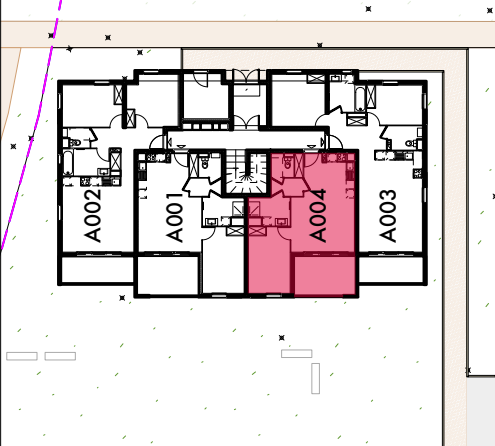

Bâtiment	A
Etages	RDC
Numéro d'appartement	A 004
Type de logement	T2

Salon Cuisine	25,8
Sas	2,6
Salle de bain	4,8
Wc	2,3
Chambre	12,3
Surface totale habitable	47,8 m²
Extérieurs	
Terrasse	10,9 m²

LEGENDE			
	TABLEAU ELECTRIQUE		SECHE SERVIETTE
	PORTE FENETRE BATTANTE		LAVE-LINGE
	VOLET ROULANT		VOLET BATTANT

Hauteur sous plafond des pièces principales sauf mention particulière: 2,50m

PLAN DE VENTE

Echelle
1/50

Crée le
11/08/2020

Modifié le

Unicil

Groupe ActionLogement