

CAVALAIRE - COSY BAY

SCCV 457 CAVALAIRE RUE DE LA BAIE
1175, Petite route des Milles
Cedex 4
13 547 Aix-en-Provence

BATIMENT	ETAGE	APPARTEMENT	TYPE
Libre		23	T3

SURFACES HABITABLES


Séjour / Cuisine	22,42
Chambre 1	13,50
Chambre 2	9,22
Hall	6,58
Salle de bain	4,20
WC	1,83
	57,75 m²

La surface des placards est incluse dans la/les pièce(s) attenante(s)


SURFACES ANNEXES

Loggia	15,57
--------	-------

PLAN DE REPERAGE

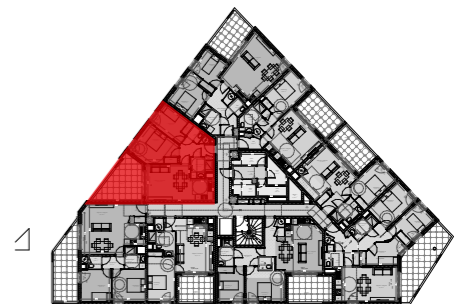

Date	23/07/2025
Indice	MARCHÉ Ind.2
PLAN DE VENTE	

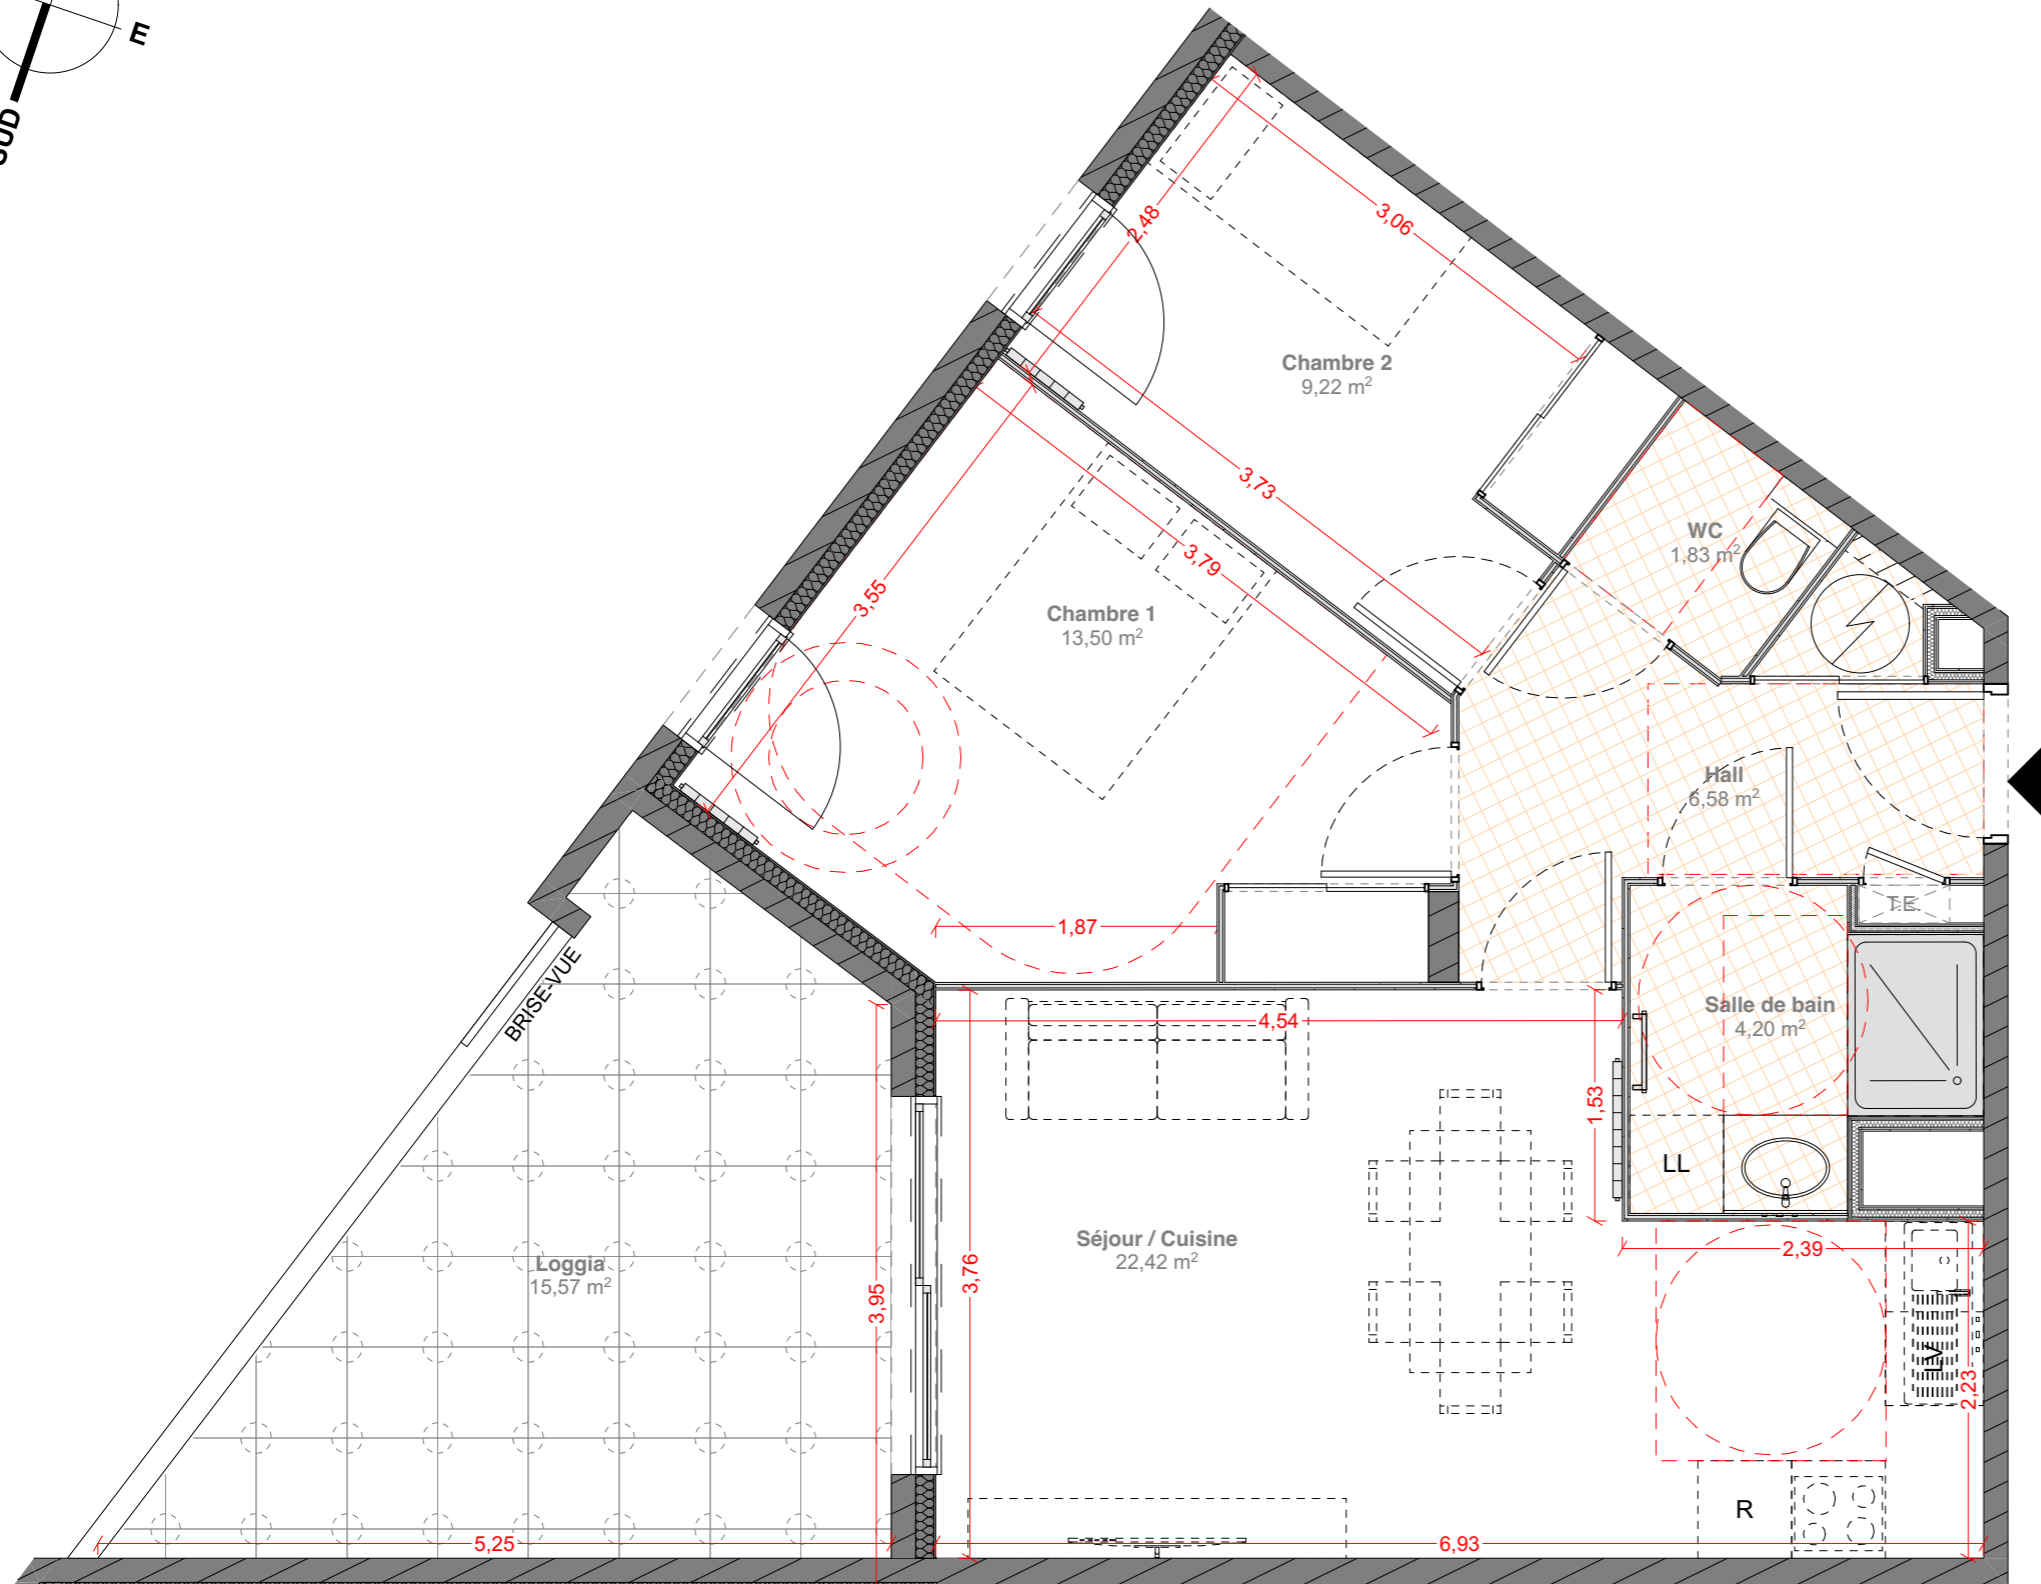

LEGENDE

0 1 2 3

RADIATEUR
 SECHE-SERVIETTE
 GAINÉ TECHNIQUE
 : Descente d'eaux pluviales
 : Trop-plein
 TE : Tableau électrique
 U.E. : Unité extérieure
 LL : Lave Linge
 LV : Lave Vaisselle
 R : Réfrigérateur
 C : Cuisinière
 : Faux plafond
 : Masquette
 TE : Tableau électrique

NOTA : Des modifications sont susceptibles d'être apportées à ce plan en fonction des nécessités techniques, de la réalisation tant en ce qui concerne les dimensions libres que l'équipement. Les surfaces sont approximatives. Les retombées, soffites, faux plafonds et équipements sanitaires - ballons d'eau chaude, chaudière, canalisations - sont figurées à titre indicatif, et peuvent subir des modifications pour impératif technique. Le mobilier et l'électroménager ne sont pas fournis.