


**"Ensemble immobilier  
80 logements"  
- Saint-Médard-en-Jalles - 33160  
30, rue Aurel Chazeau**

**BÂTIMENT A, R+1**

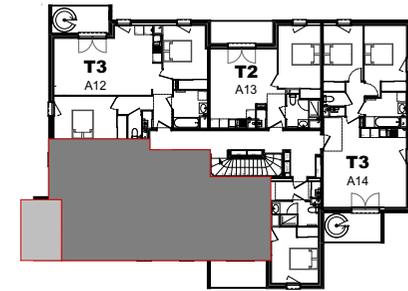

Signature vendeur :

Signature(s) réservataire(s) :

**A01 (RDC) - T4**


Date d'édition : 09/07/2018

Entrée + Placards + Dégrèvement :	11,13 m <sup>2</sup>
Salle de Bain :	4,63 m <sup>2</sup>
WC :	3,01 m <sup>2</sup>
Chambre 1 + Placard :	9,26 m <sup>2</sup>
Chambre 2 + Placard :	9,26 m <sup>2</sup>
Chambre 3 :	12,21 m <sup>2</sup>
Salle d'Eau :	3,62 m <sup>2</sup>
Séjour / Cuisine :	31,77 m <sup>2</sup>
<b>SURFACE HABITABLE TOTALE :</b>	<b>84,89 m<sup>2</sup></b>
Terrasse :	10,60 m <sup>2</sup>
Jardin :	31,38 m <sup>2</sup>



**LEGENDE**

<b>Chd. GAZ</b>	CHAUDIERE GAZ
<b>GTL</b>	TABLEAU ELECTRIQUE
<b>FR</b>	EMPLACEMENT REFRIGERATEUR
<b>CU</b>	CUISSON
<b>LL</b>	EMPLACEMENT LAVE LINGE
<b>LV</b>	EMPLACEMENT LAVE VAISSELLE
<b>PL</b>	PLACARD

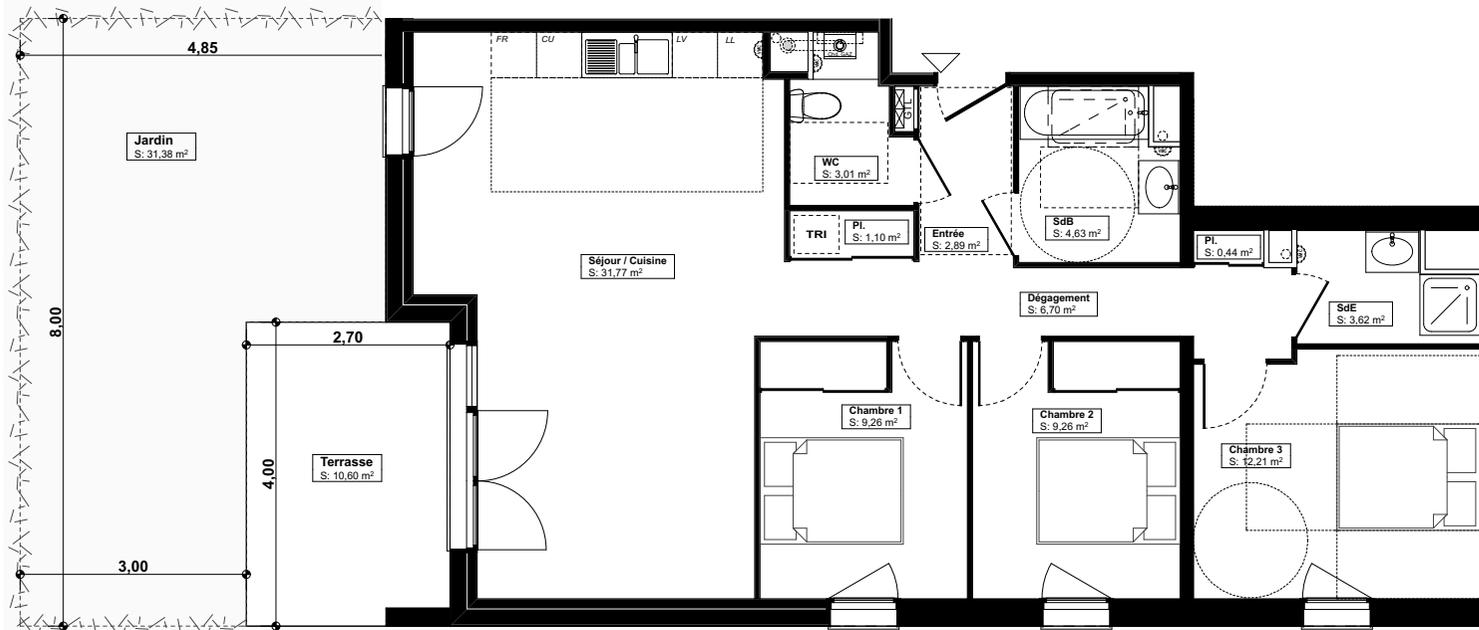

**NOTA:**

- Hauteur sous plafond des pièces: 2,50m environ, sauf mentions particulières.  
 - Des modifications sont susceptibles d'être apportées à ce plan en fonction des nécessités techniques ou réglementaires de la réalisation, tant en ce qui concerne les dimensions libres que l'équipement. Les indications de ce plan sont essentielles mais prévisionnelles, les surfaces indiquées sont approximatives au sens de l'article L61-15 et R261-25 du CCH. Les retombées, soffites, faux-plafond, canalisations, radiateurs ainsi que l'emplacement des équipements sont figurés à titre indicatif. Les plantations éventuelles ne sont pas contractuelles.  
 - L'équipement électroménager et mobilier indiqué sur le plan n'est pas fourni.

