
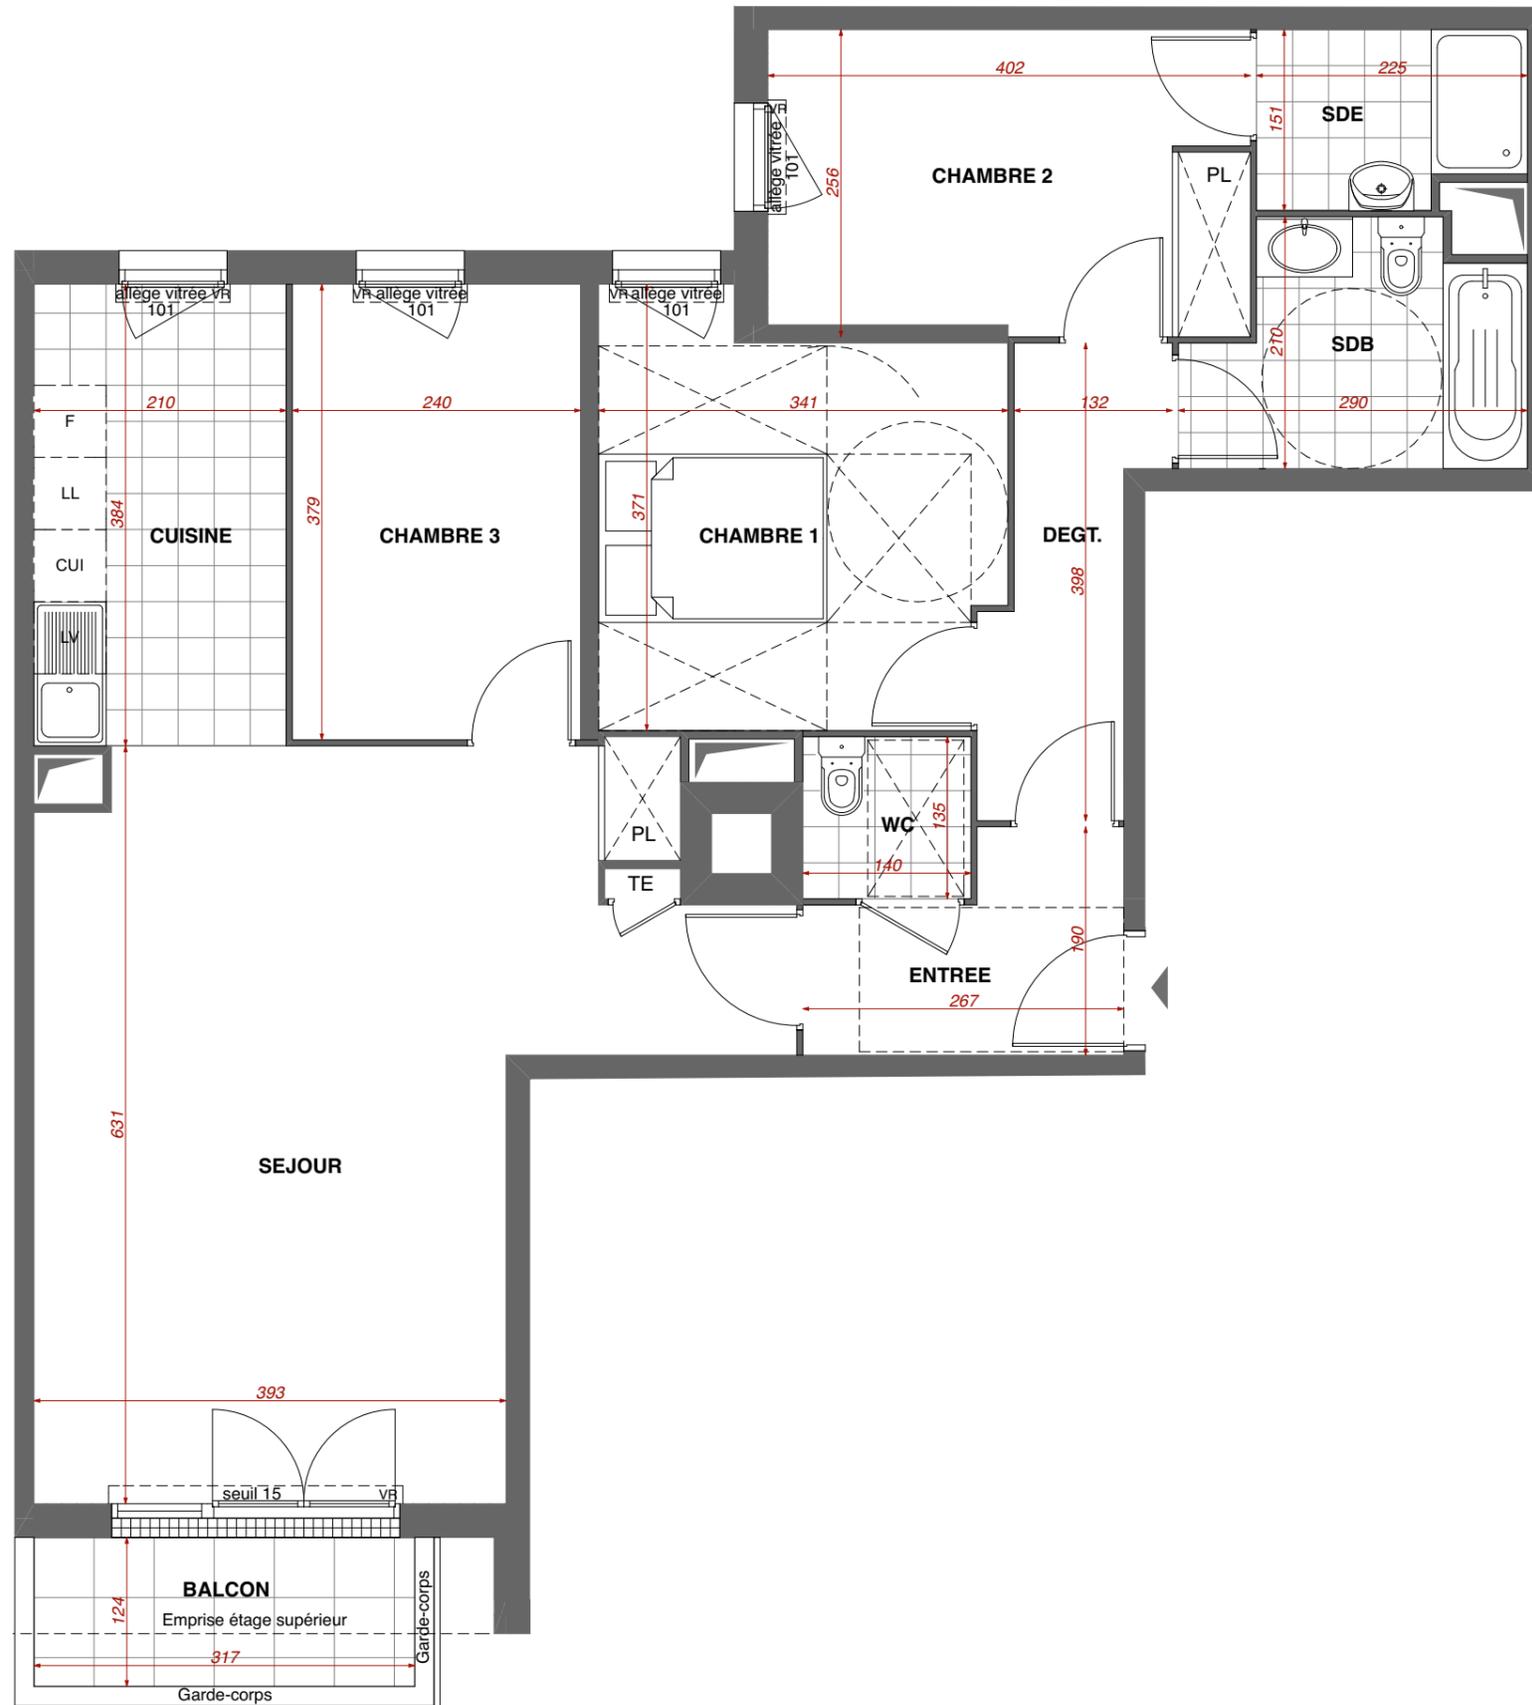


182 - 190 RUE GABRIEL PERI
94230 CACHAN

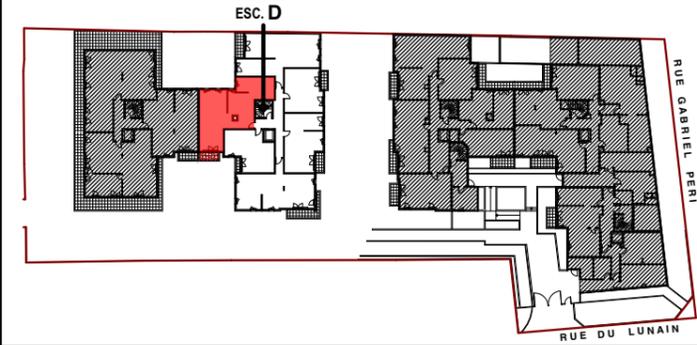

Appartement 4 Pièces

N° D16

Escalier D
R+1

TABLEAU DES SURFACES

NOTA: la surface des placards est incluse dans celle des pièces attenantes

	Surface habitable
Entrée	4,13 m ²
Dégagement	4,59 m ²
Cuisine	8,06 m ²
Séjour	29,16 m ²
Chambre 1	11,22 m ²
Chambre 2	10,04 m ²
Chambre 3	9,10 m ²
Salle de bains	5,13 m ²
Salle d'eau	3,15 m ²
WC	1,89 m ²
Total surfaces habitables	86,47 m²
Balcon	3,93 m ²

INDICE: 0

DATE: 22.01.2020

VR

VOLET ROULANT

PV

PARE-VUE

ZZ

FAUX-PLAFOND, SOFFITE

TE

TABLEAU ELECTRIQUE

Ech:



Des modifications sont susceptibles d'être apportées à ce plan en fonction des contraintes techniques ou réglementaires. Les surfaces, côtes, niveaux intérieurs et extérieurs sont approximatifs; les retombées, faux-plafonds, gaines, équipements sanitaires et dimensions des carrelages sont figurés à titre indicatif et peuvent subir des modifications, changement d'emplacement ou ajout. Les appareils ménagers, meubles et végétaux ne sont pas fournis. La surface de chaque pièce est calculée avec son éventuel placard.

Le nombre, le positionnement et le dimensionnement des radiateurs ne sont pas définitifs et dépendront du résultat de l'étude thermique.